


Zgodnie z art. 18 ustawy z dnia 17.05.1994 r.
- Prawo geodezyjne i kartograficzne (t.j. Dz. U.
2000 r. Nr 100, poz. 1086, ze zm.) rozpowszechnianie,
rozprowadzanie oraz reprodukcja niniejszej mapy wymaga zezwolenia Starosty
Oławskiego.

Załącznik do uchwały
nr XXVII/298/2005
Rady Gminy Olawa
z dnia 15 marca 2005 r.

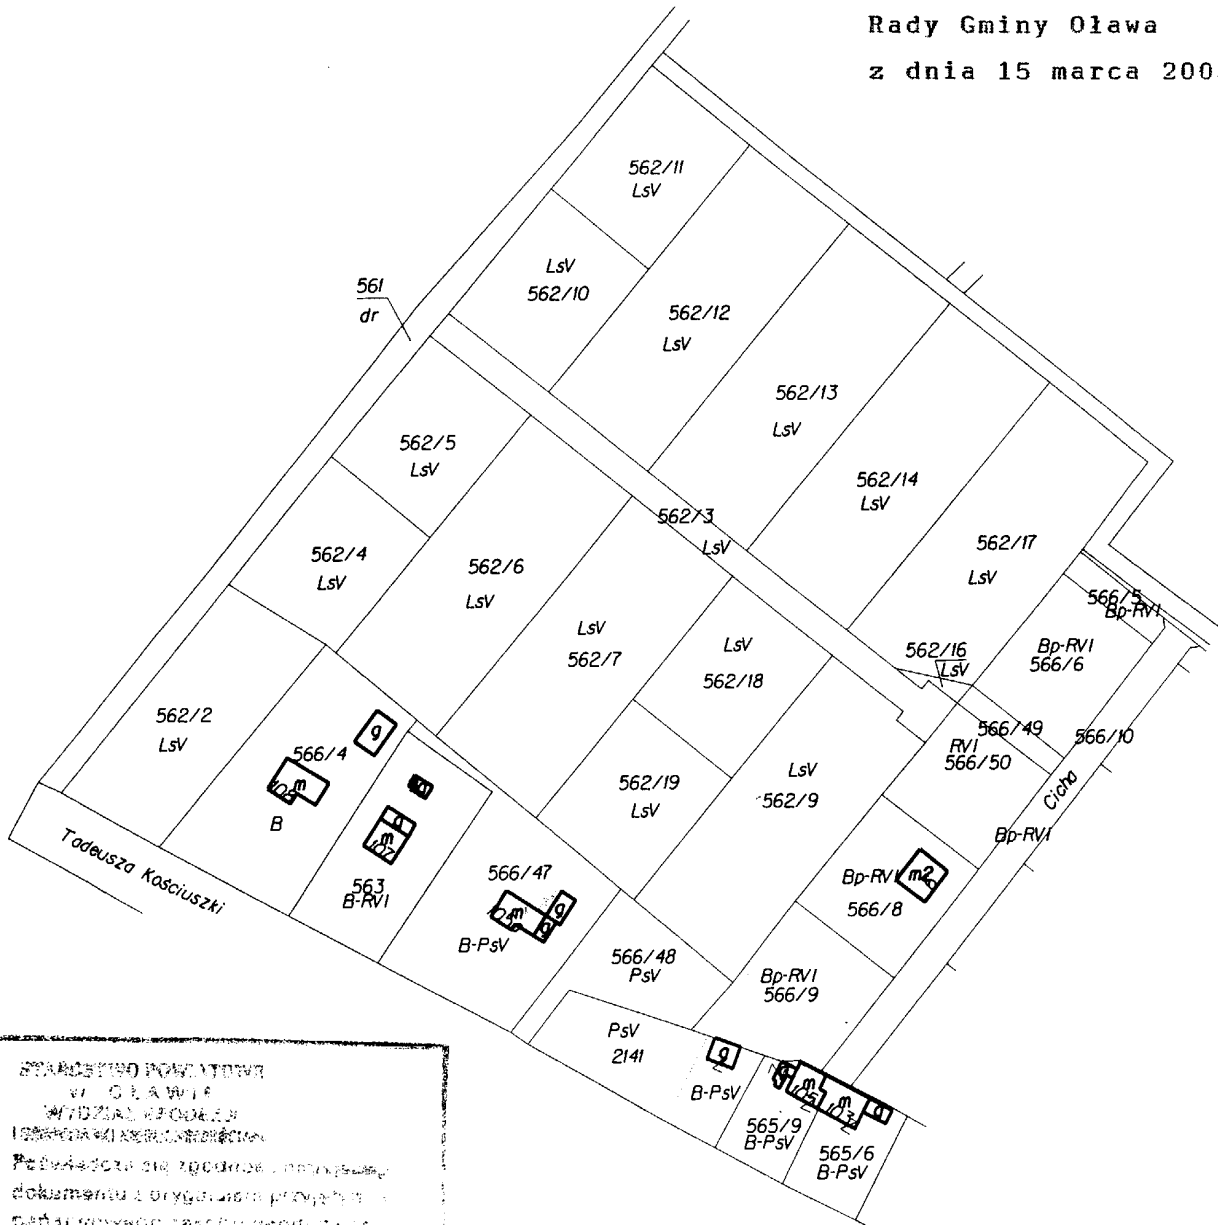

STAROSTWO POWIATOWE
W OŁAWIE
WYDZIAŁ GEODEZJI
I KARTOGRAFII

Potwierdzam, że zgodnie z niniejszym
dokumentem i oryginałem projektu
planu zagospodarowania terenu
i kartograficznego

28. LUT. 2005

w Olawie

OLAWA

Woj. dolnośląskie

Gmina OLAWA

Obwód OLAWA

Skala 1: 2000

Lot: 2000