

**RADA GMINY  
OŁAWA**

**UCHWAŁA NR VII/82/2003**  
**RADY GMINY OŁAWA**  
z dnia ...27...czerwca...2003 r.....

**w sprawie przystąpienia do sporządzenia miejscowego planu  
zagospodarowania przestrzennego terenu położonego w obrębie wsi  
Siedlce w gminie Oława.**

Na podstawie art.12 ust. 1, 2, i 4 ustawy z dnia 7 lipca 1994r. o  
zagospodarowaniu przestrzennym (tekst jednolity Dz. U. nr 15 z dnia 25  
lutego 1999r. poz. 139 z późn. zm.) oraz art. 18 ust. 2, pkt. 5, ustawy z  
dnia 8 marca 1990 o samorządzie gminnym ( Dz. U., z 2001 r., nr 142  
poz. 1591 ze zmianami).

**RADA GMINY OŁAWA**  
**uchwała co następuje :**

**§ 1.**

Wójt Gminy Oława przystąpi do sporządzenia miejscowego planu  
zagospodarowania przestrzennego terenu działki nr 283/1, położonej w  
obróbie wsi Siedlce, wraz z przyległymi drogami i ciekami wodnymi  
przedstawione na mapie w skali 1:5000 stanowiącej załącznik nr 1, do  
niniejszej uchwały.

**§ 2.**

Przedmiot ustaleń planu:

1. Przeznaczenie terenów oraz linie rozgraniczające tereny o różnych funkcjach lub różnych zasadach zagospodarowania.
2. Linie rozgraniczające ulice, place oraz drogi publiczne wraz z urządzeniami pomocniczymi, a także tereny niezbędne do wytyczenia ścieżek rowerowych.
3. Tereny przeznaczone dla realizacji celów publicznych oraz linie rozgraniczające te tereny.
4. Zasady obsługi w zakresie infrastruktury technicznej oraz linie rozgraniczające tereny tej infrastruktury.
5. Lokalne warunki, zasady i standardy kształtowania zabudowy oraz zagospodarowania terenu, w tym również linie zabudowy i gabaryty obiektów.
6. Zasady i warunki podziału terenów na działki budowlane.
7. Szczególne warunki zagospodarowania terenów, w tym zakaz zabudowy wynikający z potrzeb ochrony środowiska przyrodniczego, kulturowego i zdrowia ludzi, prawidłowego gospodarowania zasobami przyrody oraz ochrony gruntów rolnych i leśnych.

**§ 3.**


Wykonanie uchwały powierza się Wójtowi Gminy Oława.

**§ 4.**

Uchwała wchodzi w życie z dniem podjęcia.

**PRZEWODNICY  
RADY GMINY OŁAWA**

Ryszard Wojciechowski

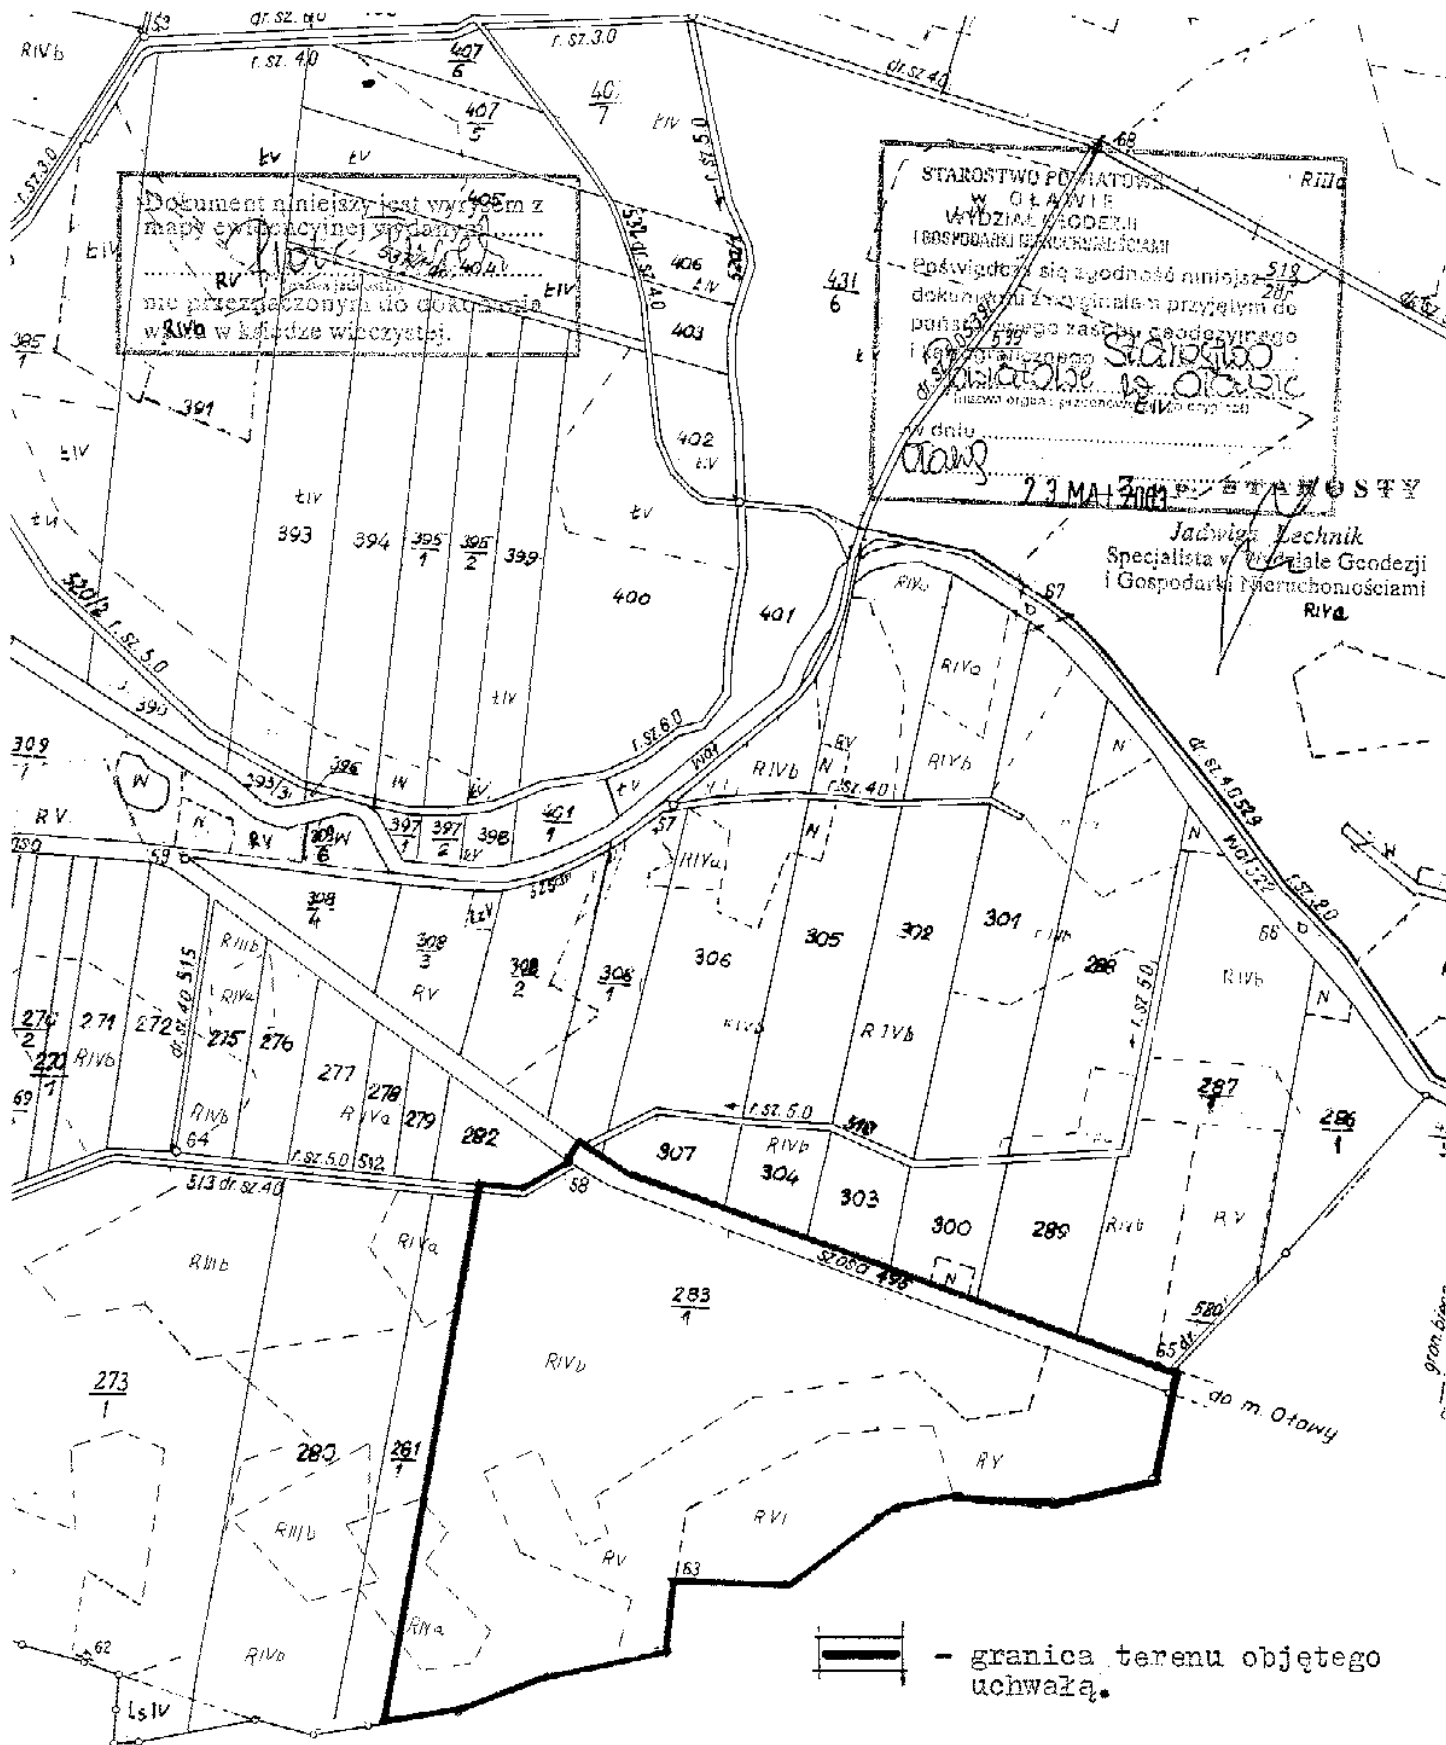

Woj. dolnośląski  
Powiat Oława  
Gmina Oława  
Część Oława  
Skala 1:5000  
L.dz.

obręb m. Oławy

Załącznik nr 1  
do uchwały  
nr VII/82/2003  
Rady Gminy Oława  
z dnia  
27 czerwca 2003 r.