AB.J.7351-5/06

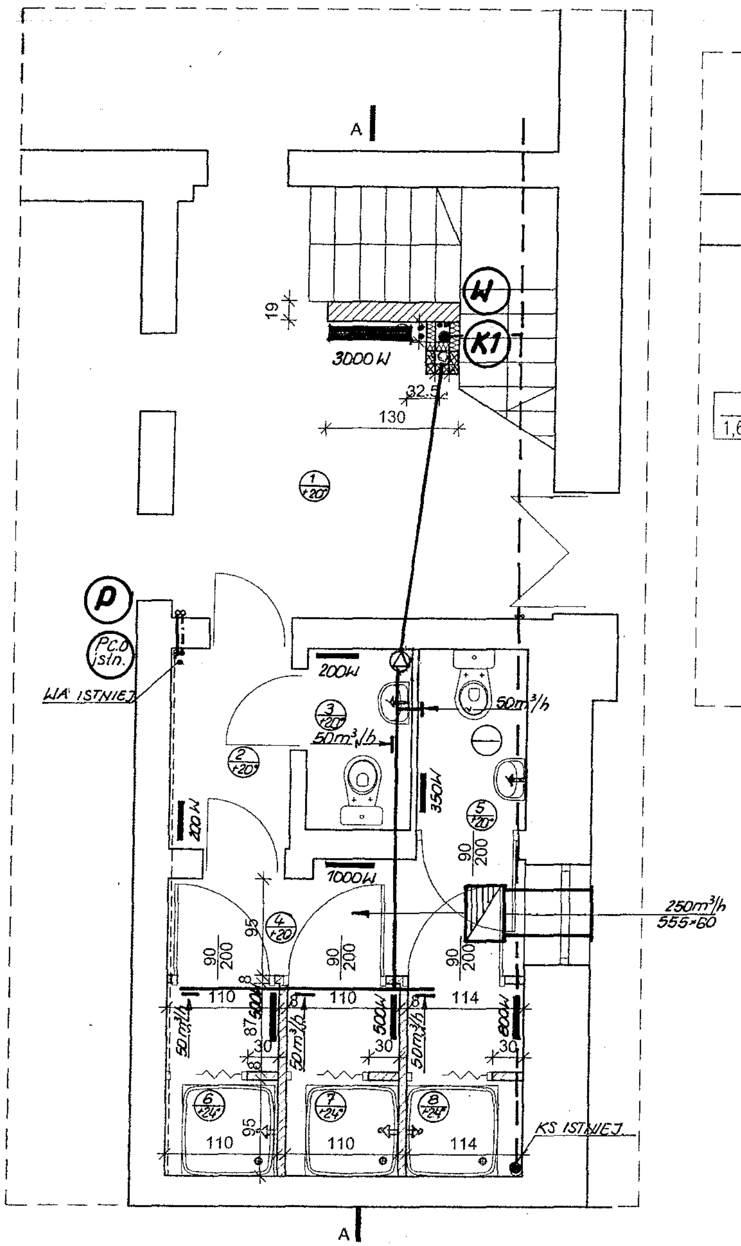

PARTER

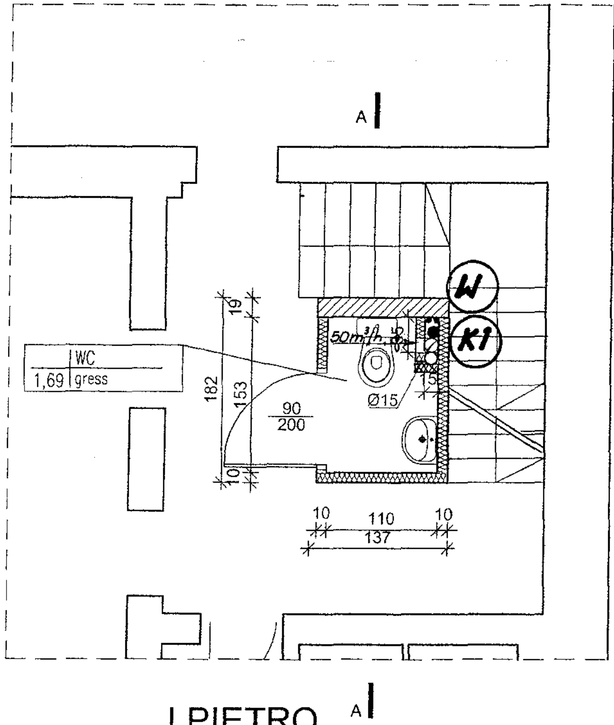

I PIĘTRO

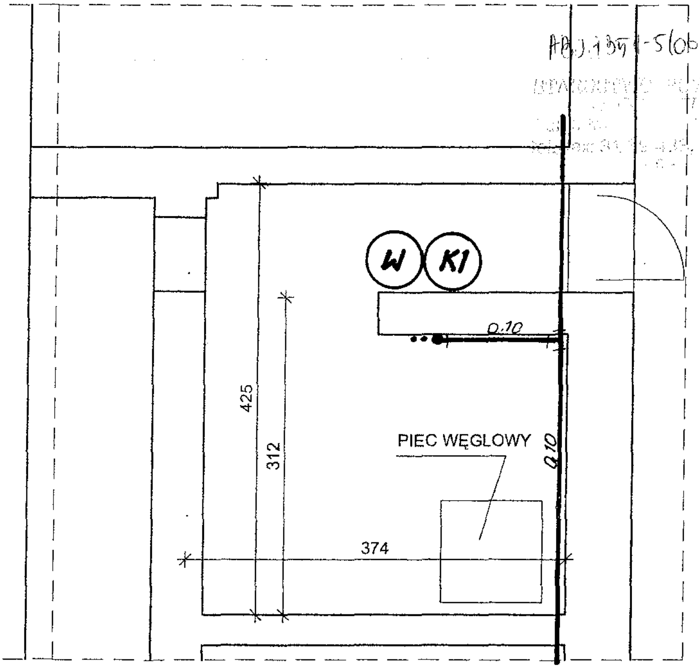

PIWNICA

KKLL – PROJEKT Zespół Usług Projektowych 49-300 Brzeg ul. Lechicka 5	
Inwestor: Gmina Oława Oława ul. Piłsudskiego 28	Stadium P.B.
Projektant: tech. K. Kogut upr. nr 99/67/Op	Branża SANIT
Opracował: mgr inż.P.Tkaczyński	Branża SANIT
Obiekt: Budynek wielorodzinny Niemilu 68 dz. nr 147/1	Skala 1:50
Nazwa rys.: Rzut piwnic i parteru – instalacje sanitarne	Rys. nr S-1

AB J-7351-5/06

STAROSTWO POWIATOWE
w OŁAWIE
ul. 3 Maja 1, 55-200 Oława
tel./fax 31 39 4[illegible], 31 35 [illegible]

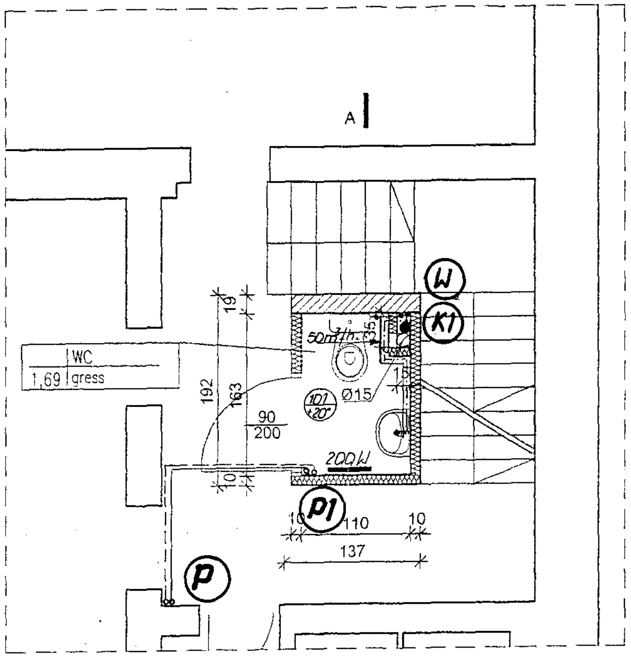

I PIĘTRO

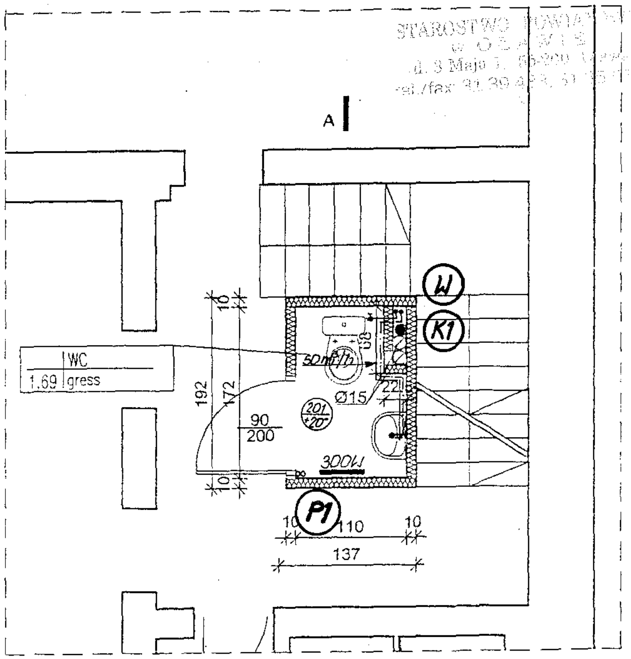

II PIĘTRO

KKLL – PROJEKT Zespół Usług Projektowych 49-300 Brzeg ul. Lechicka 5	
Inwestor: Gmina Oława Oława ul. Piłsudskiego 28	Stadium P.B.
Projektant: tech. K. Kogut upr. nr 99/67/Op	Branża SANIT
Opracował: mgr inż.P.Tkaczyński	Branża SANIT
Obiekt: Budynek wielorodzinny Niemilu 68 dz. nr 147/1	Skala 1:50
Nazwa rys.: Rzut I i II piętra – instalacje sanitarne	Rys. nr S-2