


MIEJSCOWY PLAN ZAGOSPODAROWANIA
PRZESTRZENNEGO SKALA 1:1000

wieś GODZIKOWICE
część działki nr 493/14

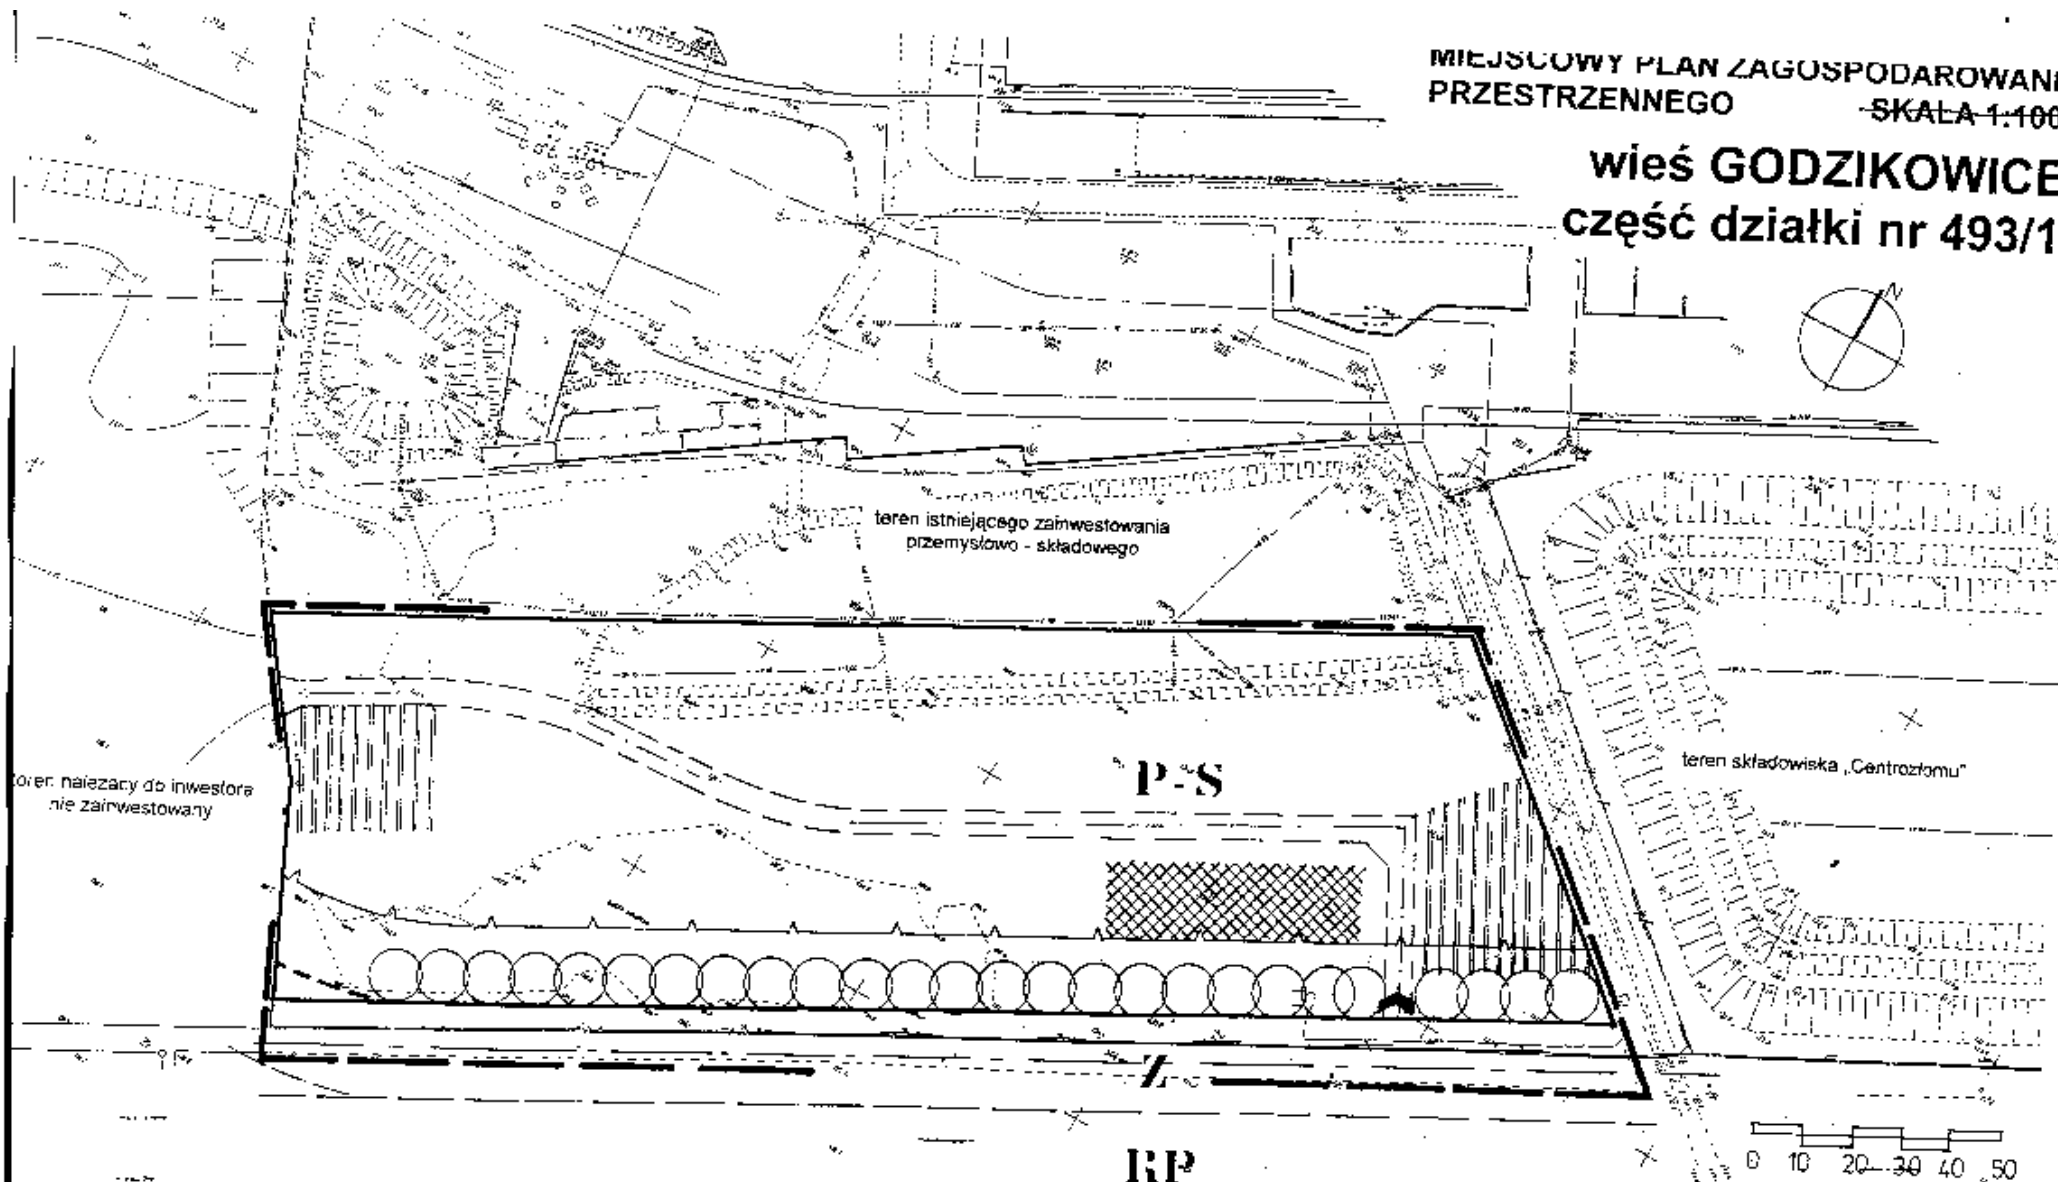


ZAŁĄCZNIK DO UCHWAŁY NR IX/100/2003
RADY GMINY OŁAWA Z DNIA 26 września 2003 r.

53.233.0823
1:500 - 1:1000

MAPA ZASADNICZA
Zgodnie z art. 100a
OKREŚLONE PRZEDSIĘBIEMSTWO GEODEZYJNO-
KARTOGRAFICZNE W OŁAWIE

Wskazywanie granic nieruchomości
i innych obiektów
wzajemne odległości
między punktami
wzajemne odległości
między punktami

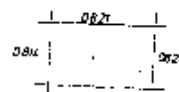


Woj. dolnośląskie
Powiat oławski
Gmina OŁAWA
Obręb GODZIKOWICE
Skala 1:1000
Lp. 749/2001

PROJEKTANT:
mgr inż. arch. Joanna Kicińska
członek Zachodniej Okręgowej
Izby Urbanistów
Wrocław, 2002r.

PROJEKTANT:
mgr inż. arch. Joanna Kicińska
członek Zachodniej Okręgowej
Izby Urbanistów
Wrocław, 2002r.

LEGENDA


oznaczenia będące ustaleniami planu

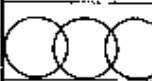	granice opracowania
	linie rozgraniczające tereny
	nieprzekraczalna linia zabudowy
	kierunek obsługi komunikacyjnej
	zieleń izolacyjna
	rezerwa terenu na zmianę przebiegu drogi klasy Z

oznaczenia funkcji terenu

P-S	użytkowanie przemysłowo – składowe
Z	droga klasy „Z” (droga gminna)
RP	teren upraw polowych (poza granicami opracowania planu)

Inne oznaczenia

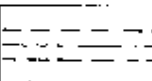	proponowany układ komunikacji wewnętrznej
	proponowana lokalizacja obiektów kubaturowych
	proponowane usytuowanie parkingów