


GMINA OŁAWA - WIEŚ GAJ OŁAWSKI

MIEJSCOWY PLAN ZAGOSPODAROWANIA PRZESTRZENNEGO - TERENÓW WSI GAJ OŁAWSKI

ZALĄCZNIK DO UCHWAŁY RADY GMINY NR VI/44/2003

z dnia 25 kwietnia 2003 r.

SKALA 1:2000

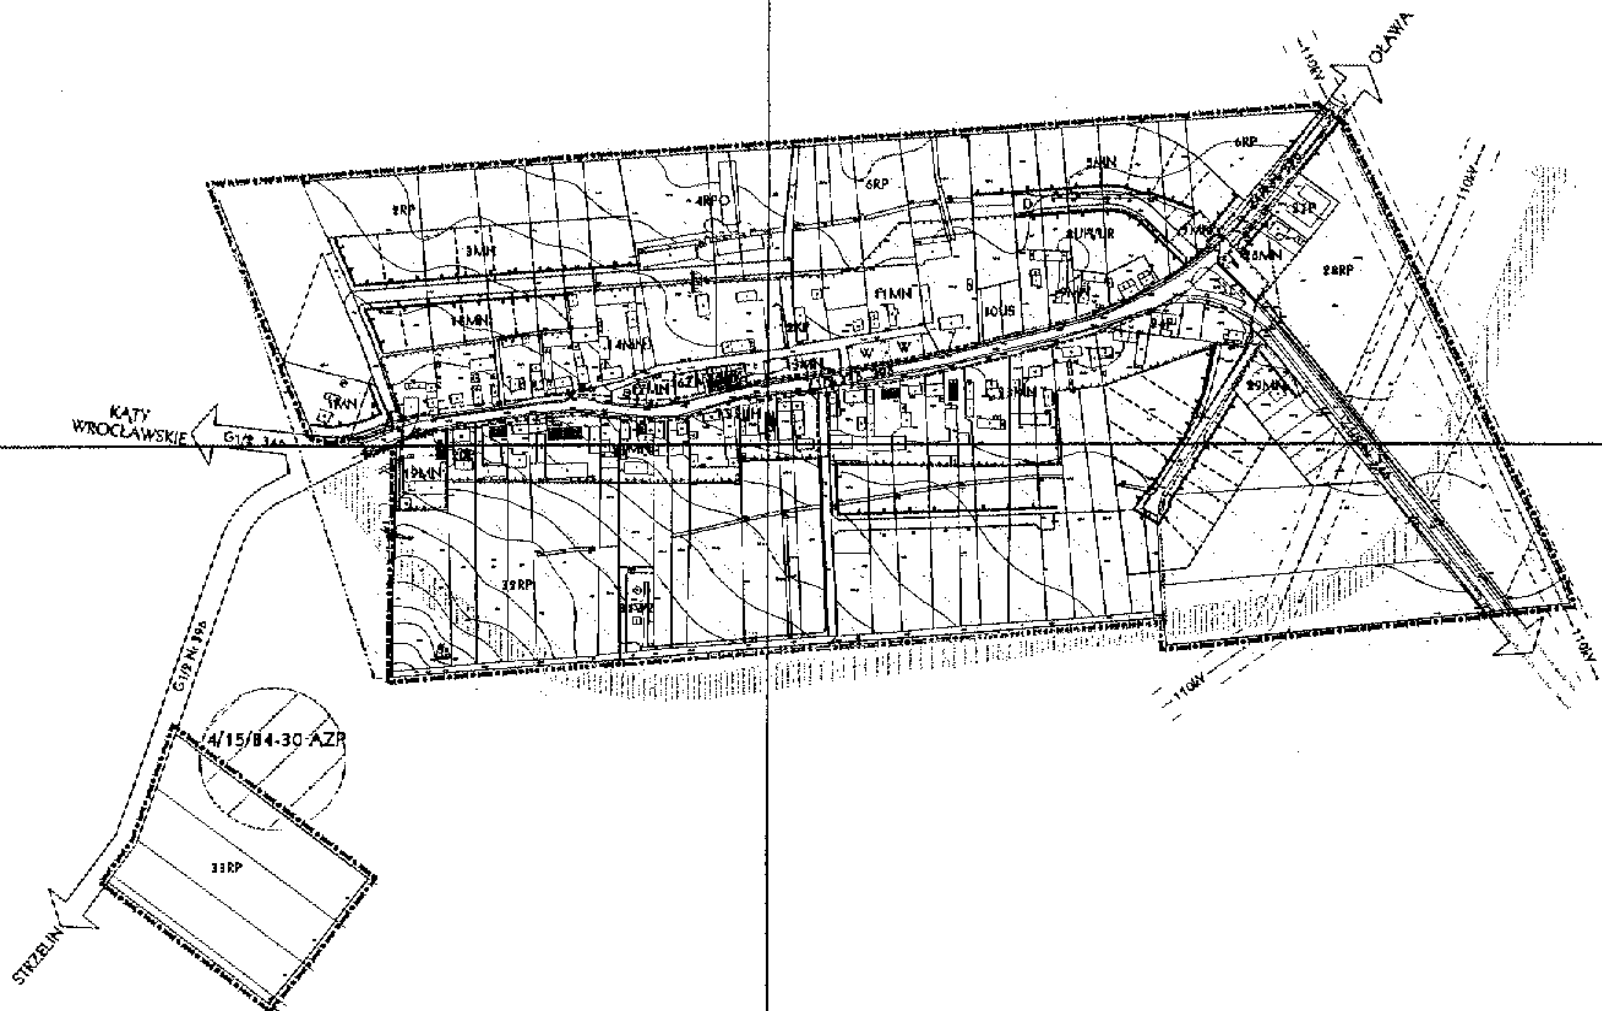

OZNACZENIA:

• STRUKTURA FUNKCJONALNO - PRZESTRZENNA

	TERENY ZABUDOWY MIESZKANIOWEJ DO ADAPTACJI
	TERENY ZABUDOWY MIESZKANIOWEJ DO REALIZACJI
	TERENY USŁUG (UH - HANDLU, UR - RZEMIOSŁA, UK - KULTURY, UI - INNYCH)
	TERENY USŁUG SPORTU I REKREACJI
	TERENY DZIAŁALNOŚCI GOSPODARCZEJ
	TERENY URZĄDZEŃ OBSŁUGI I PRODUKCJI ROLNICTWA
	TERENY ZIELENI PARKOWEJ
	TERENY UPRAW ROLNYCH

• ZASADY OCHRONY ŚRODOWISKA PRZYRODNICZEGO I KULTUROWEGO ORAZ KSZTAŁTOWANIA ZABUDOWY

	TERENY OBJĘTE OCHRONĄ STREFY GŁÓWNEGO ZBIORNIKA WÓD PODZIEMNYCH NR 321
	ROWY MELIORACYJNE
	GRANICE STREFY OCHRONY KONSERWATORSKIEJ "B"
	GRANICE STREFY OBSERWACJI ARCHEOLOGICZNEJ "OW"

	CHRONIONE OBIEKTY ZABYTKOWE, UJĘTE W REJESTRZE ZABYTKÓW
	CHRONIONE OBIEKTY ZABYTKOWE, UJĘTE W WYKAZIE ZABYTKÓW
	CHRONIONE STANOWISKA ARCHEOLOGICZNE
	NIEPRZEKRACZALNE LINIE ZABUDOWY
	ORIENTACYJNE LINIE PODZIAŁU NA DZIAŁKI

• KOMUNIKACJA I INFRASTRUKTURA TECHNICZNA

	DROGI ZBIORCZE Z NORMATYWNYMI LINIAMI ROZGRANICZAJĄCYMI
	DROGI LOKALNE Z NORMATYWNYMI LINIAMI ROZGRANICZAJĄCYMI
	DROGI DOJAZDOWE Z NORMATYWNYMI LINIAMI ROZGRANICZAJĄCYMI
	REZERWA TERENU POD ROZBUDOWĘ UKŁADU KOMUNIKACYJNEGO
	OBSZARY LOKALIZACJI ŚRODKÓW OCHRONY CZYNNEJ
	CIĄGI PIESZO - JEZDNE
	TEREN STACJI UZDATNIANIA WODY
	LINIE ENERGETYCZNE 110 kV ZE STREFĄ OCHRONY

• OZNACZENIA DOTYCZĄCE PODZIAŁU TERENU I GRANIC

	LINIE ROZGRANICZAJĄCE TERENY O RÓŻNYCH FUNKCJACH USTALONE I ORIENTACYJNE
	GRANICA OPRACOWANIA