



GMINA OŁAWA, WIEŚ ZABARDOWICE
MIEJSCOWY PLAN ZAGOSPODAROWANIA
PRZESTRZENNEGO SKALA 1:1000

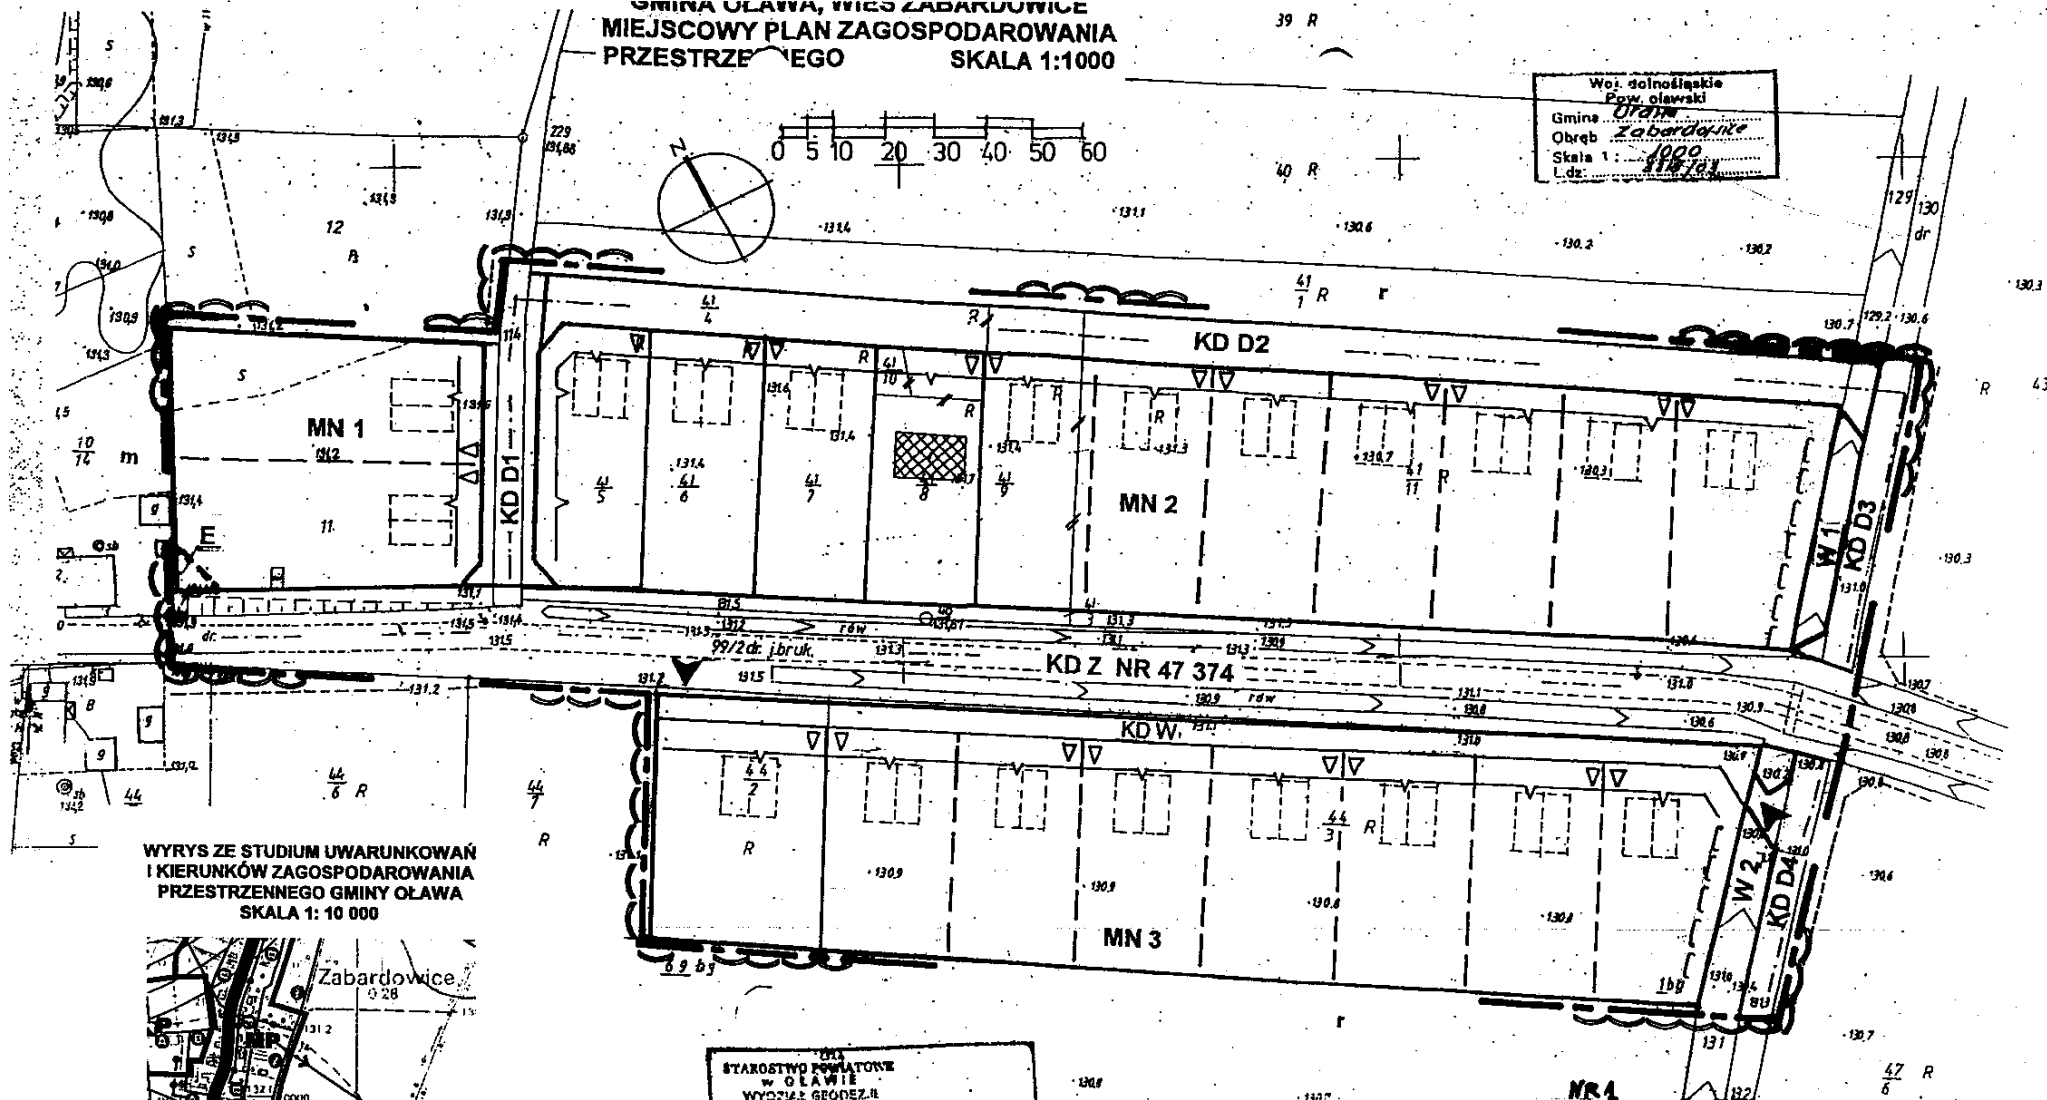

Woj. dolnośląskie
Pow. oławski
Gmina Zabardowice
Obwód Zabardowice
Skala 1:1000
L.dz. 114/2005

WYRYS ZE STUDIUM UWARUNKOWAŃ
I KIERUNKÓW ZAGOSPODAROWANIA
PRZESTRZENNEGO GMINY OŁAWA
SKALA 1:10 000

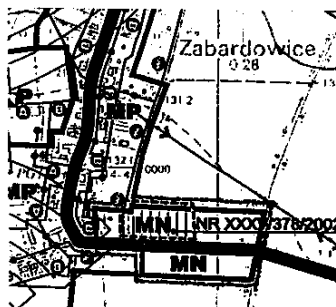

MN TERENY ZABUDOWY
MIESZKANIOWEJ
GRANICA OPRACOWANIA
MIEJSCOWEGO PLANU
ZAGOSPODAROWANIA
PRZESTRZENNEGO

STAROSTWO POWIATOWE
W OŁAWIE
WYDZIAŁ GEODEZJI
I OPRACOWAŃ KARTOGRAFICZNYCH
Podpisuje się zgodzić niniejszą mapę
z oryginalnym planem do posadowienia
zobowiązany jest do kartograficznego
w dniu 31.12.2005
nowym pod nr 331/2005
Niniejsza mapa jest dokumentem
projektowym.

Załącznik 61 ROSTY
Inż. Bronisław Markiewicz
Dzielnica Planowania i Dokumentacji
Geodezji i Kartograficznej

ZAŁĄCZNIK GRAFICZNY DO UCHWAŁY NR XXXIX/381/2006
RADY GMINY OŁAWA Z DNIA 20 stycznia 2006 r.

AKAPIT Joanna Kiniorska 54-207 Wrocław ul. Na Ostatnim Groszu 28/9		
TEMAT	MIEJSCOWY PLAN ZAGOSPODAROWANIA PRZESTRZENNEGO GMINA OŁAWA, WIEŚ ZABARDOWICE	SKALA 1:1000
TYTUŁ	RYSEK PLANU	rys. nr 1
PROJEKTANT	mgr inż. arch. Joanna Kiniorska członek Zachodniej Okręgowej Izby Urbanistów	Wrocław kwiecień 2005 r.