


# Miejscowy Plan Zagospodarowania Przestrzennego terenu w obrębie wsi Stanowice w gminie Oława

skala 1:5000

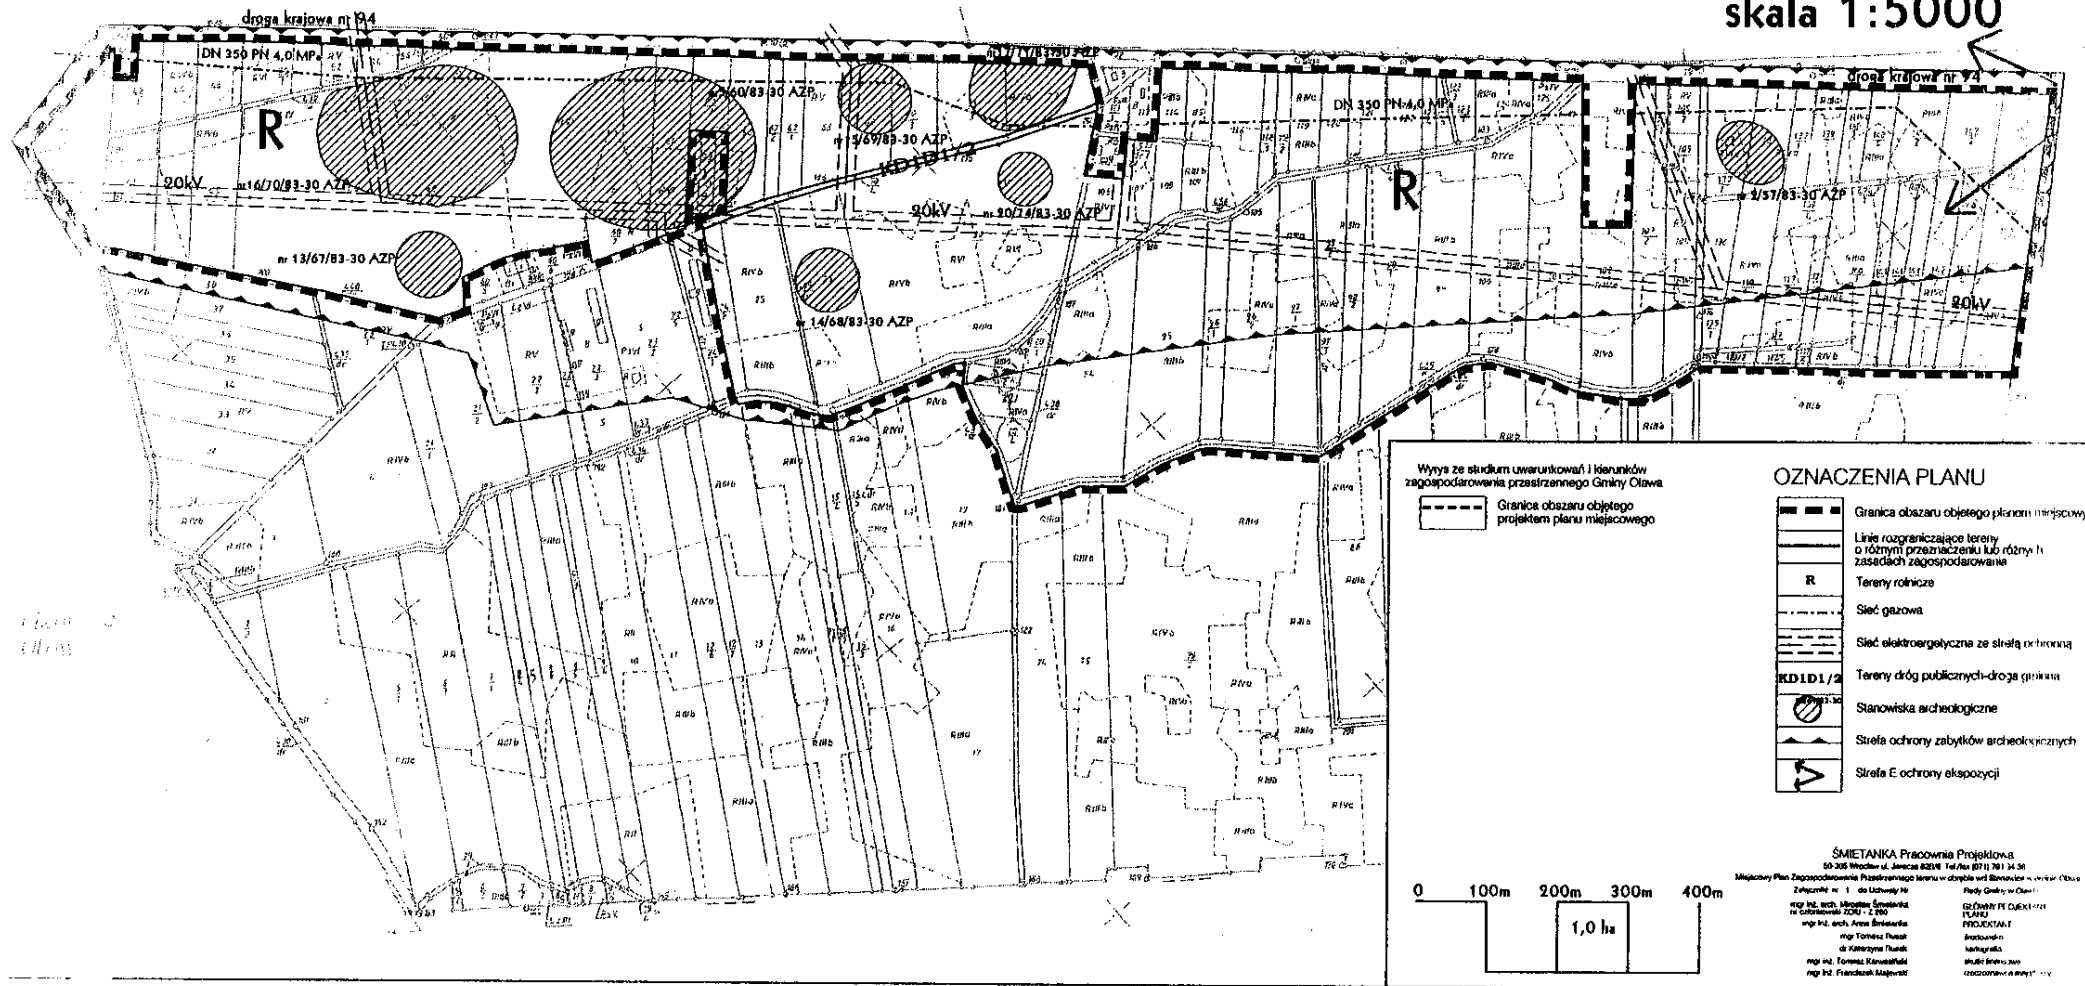

Załącznik nr 1 do uchwały Rady Gminy Oława  
nr XXXI/323/2005 z dnia 16 sierpnia 2005 r.