


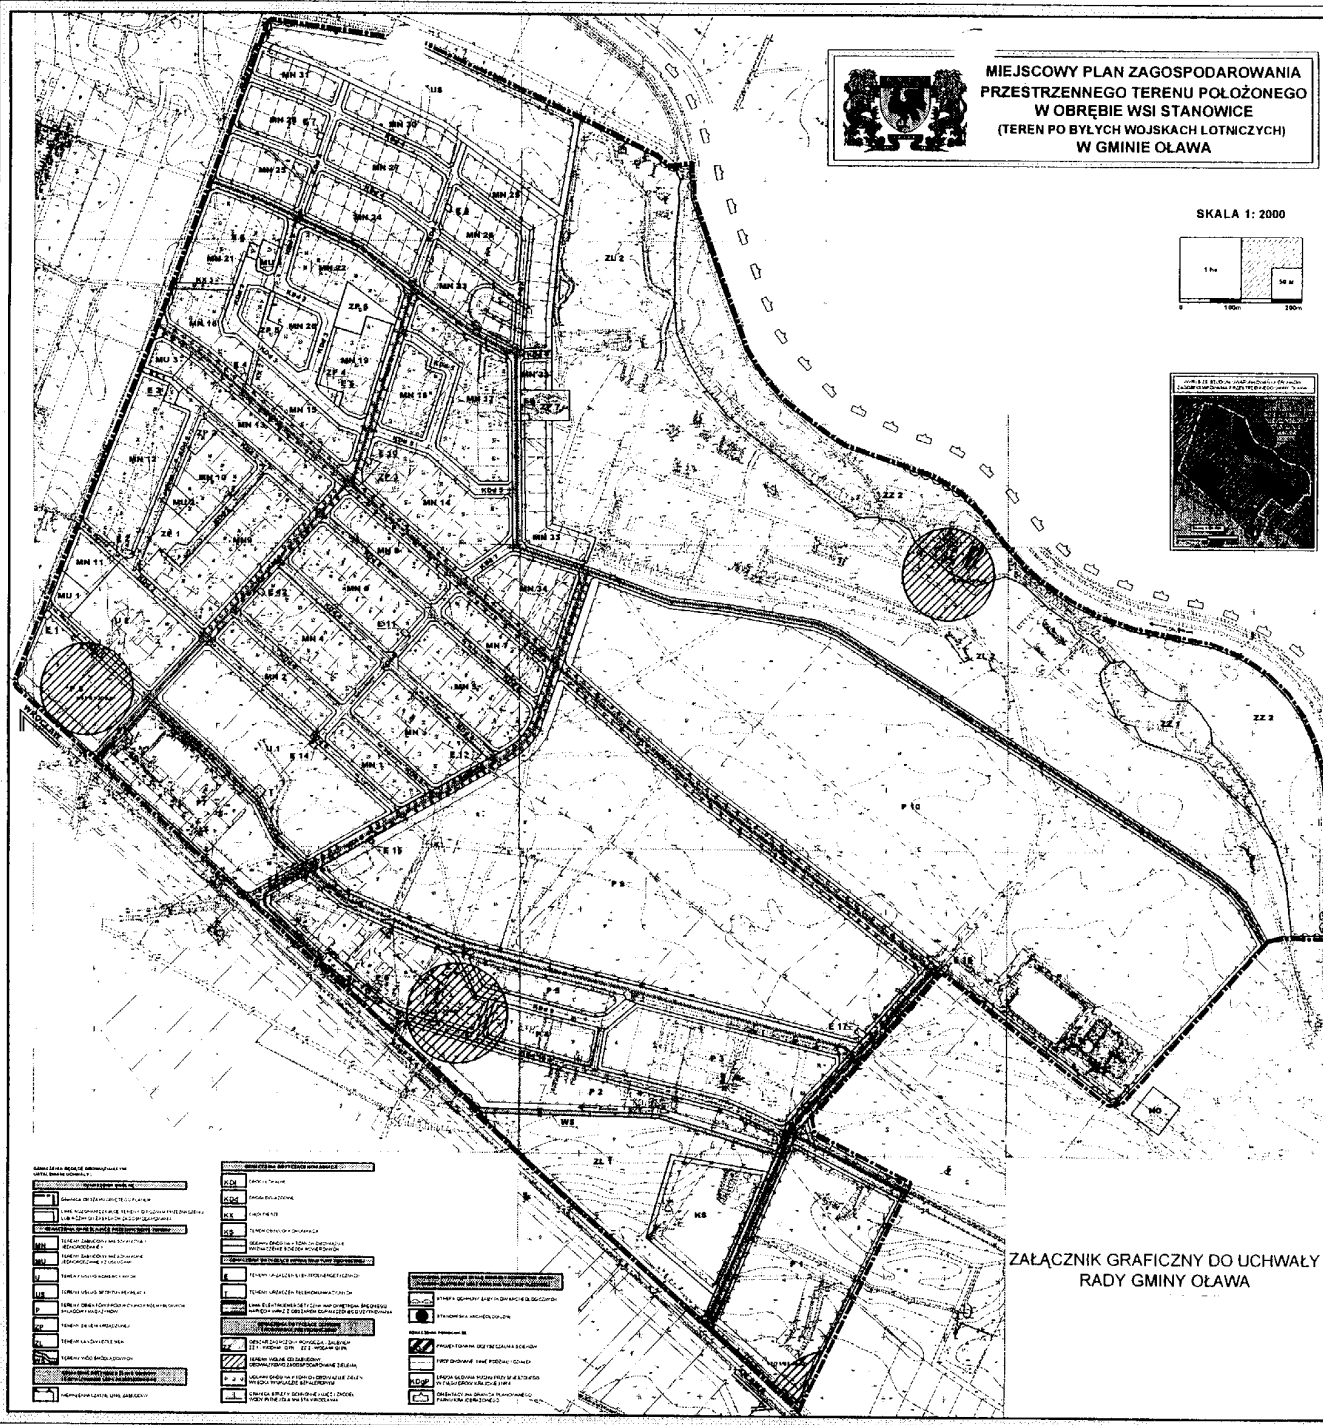

**MIEJSKOWY PLAN ZAGOSPODAROWANIA
PRZESTRZENNEGO TERENU POŁOŻONEGO
W OBRĘBIE WSI STANOWICE
(TEREN PO BYŁYCH WOJSKACH LOTNICZYCH)
W GMINIE OŁAWA**

SKALA 1: 2000



**ZAŁĄCZNIK GRAFICZNY DO UCHWAŁY
RADY GMINY OŁAWA**

**Załącznik nr 1 do uchwały
nr XVII/215/2004
Rady Gminy Oława
z dnia 5 lipca 2004r.**