

GMINA OŁAWA - WIEŚ NIEMIL

MIEJSCOWY PLAN ZAGOSPODAROWANIA PRZESTRZENNEGO - TERENÓW WSI NIEMIL

ZAŁĄCZNIK DO UCHWAŁY RADY GMINY OŁAWA

nr XVIII/214/2004

z dnia 5 lipca 2004 r.

OZNACZENIA:

• STRUKTURA FUNKCJONALNO - PRZESTRZENNA

- MN TERENY ZABUDOWY MIESZKANIOWEJ I ZAGRODOWEJ DO ADAPTACJI
- MN TERENY ZABUDOWY MIESZKANIOWEJ DO REALIZACJI
- UO TERENY USŁUG (UK - KULTURY, UO - OŚWIATY, UH - HANDLU)
- US TERENY USŁUG SPORTU I REKREACJI
- RPO TERENY URZĄDZEŃ USŁUG I PRODUKCJI ROLNICTWA
- ZL TERENY ZIELENI LEŚNEJ
- ZM TERENY ZIELENI NIEURZĄDZONEJ
- RP TERENY UPRAW ROLNYCH

• ZASADY OCHRONY ŚRODOWISKA PRZYRODNICZEGO I KULTUROWEGO ORAZ KSZTAŁTOWANIA ZABUDOWY


- SRR SZCZEGÓŁOWE ROWY MELIORACYJNE
- GSO GRANICE STREFY OCHRONY KONSERWATORSKIEJ "B"
- CZ CHRONIONE OBIEKTY ZABYTKOWE, UJĘTE W REJESTRZE I WYKAZIE ZABYTKÓW
- CS CHRONIONE STANOWISKA ARCHEOLOGICZNE
- GSO GRANICA STREFY OBSERWACJI ARCHEOLOGICZNEJ "OW"
- NLP NIEPRZEKAZALNE LINIE ZABUDOWY
- OL ORIENTACYJNE LINIE PODZIAŁU NA DZIAŁKI
- Z TERENY ZALEWOWE I ZAGROŻONE OKRESOWO POWODZIAMI

• KOMUNIKACJA I INFRASTRUKTURA TECHNICZNA

- Zt/s DROGI ZBIORCZE Z NORMATYWNYMI LINIAMI ROZGRANICZAJĄCYMI
- D DROGI DOJAZDOWE Z NORMATYWNYMI LINIAMI ROZGRANICZAJĄCYMI
- K CIĄGI PRZESZO - JEZDNE
- ST TERENY STACJI TRANSFORMATOROWYCH

• OZNACZENIA DOTYCZĄCE PODZIAŁU TERENU I GRANIC

- L LINIE ROZGRANICZAJĄCE TERENY O RÓŻNYCH FUNKCJACH, USTALONE I ORIENTACYJNE
- G GRANICE OPRAWOWANIA

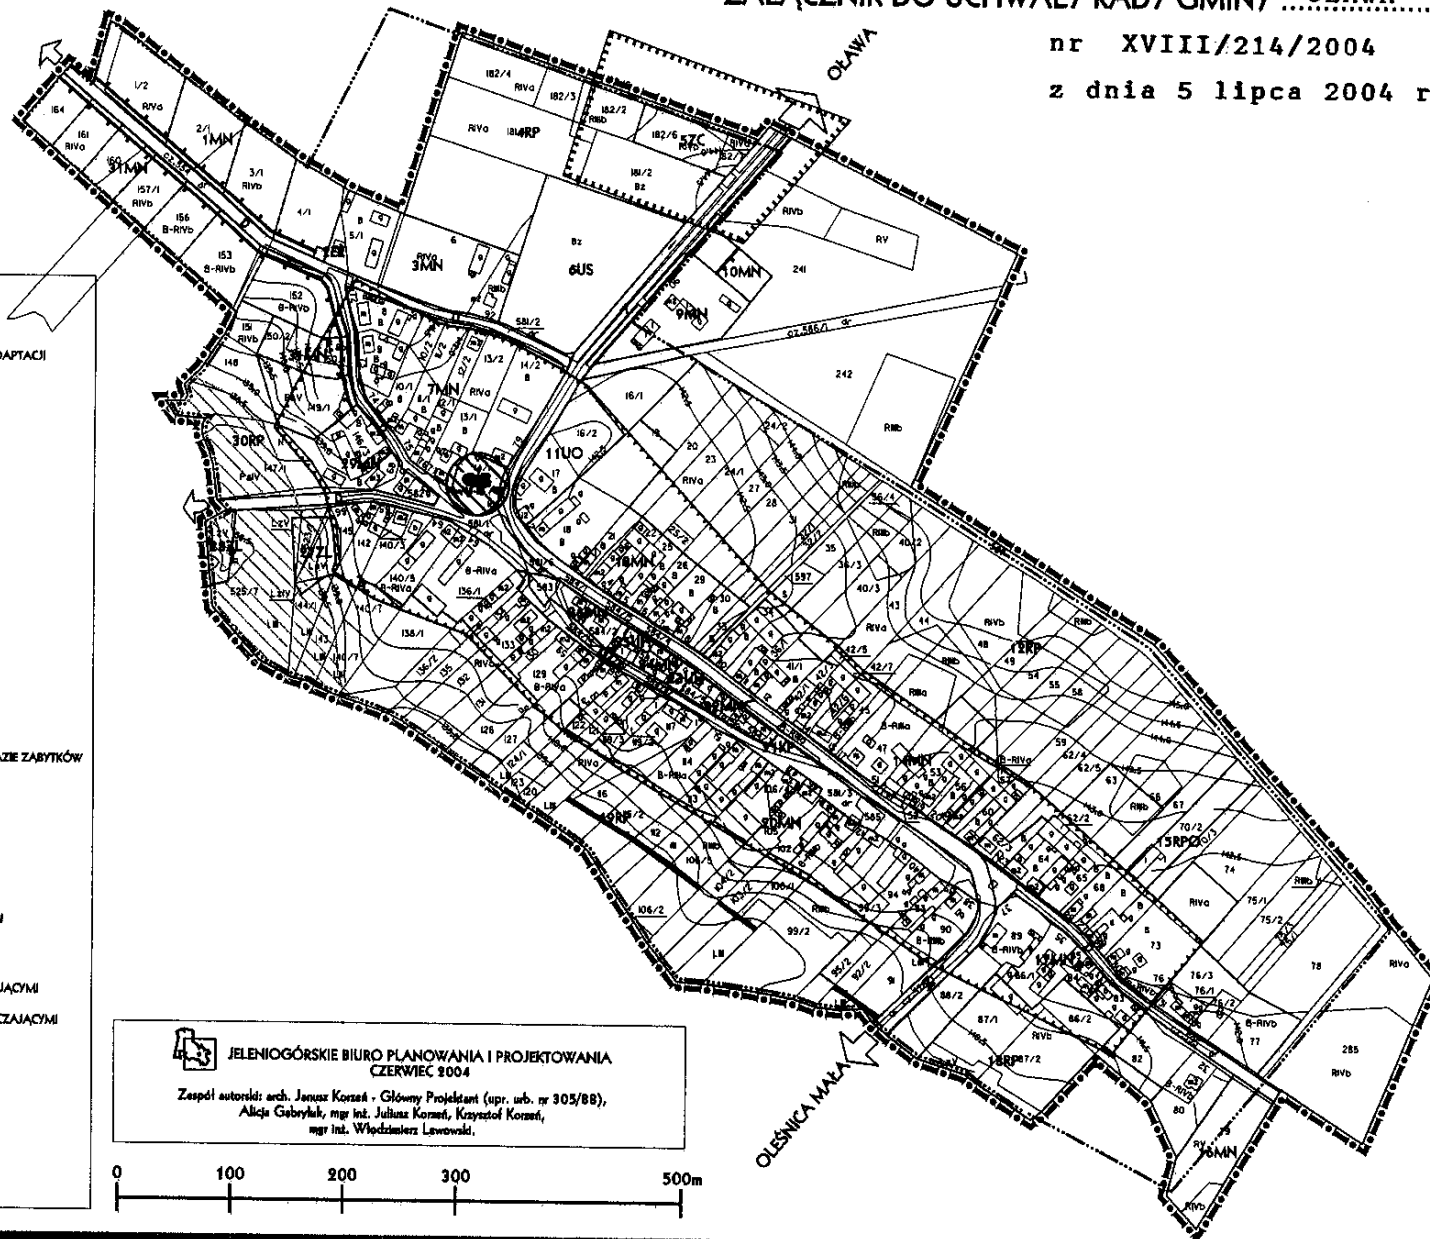

JELENIÓGÓRSKIE BIURO PLANOWANIA I PROJEKTOWANIA
CZERWIEC 2004

Zespół autorów: arch. Janusz Korasz - Główny Projektant (upr. nr 303/88),
Alicja Gołębiewska, mgr inż. Julian Korasz, Krzysztof Korasz,
mgr inż. Włodzisław Lewonicki,

