


**PLAN SYTUACYJNY DROGI NR: 494/565, 494/566,
494/567, 494/563, 494/564, 494/568, 494/569, 494/570.
OBRĘB STANOWICE**

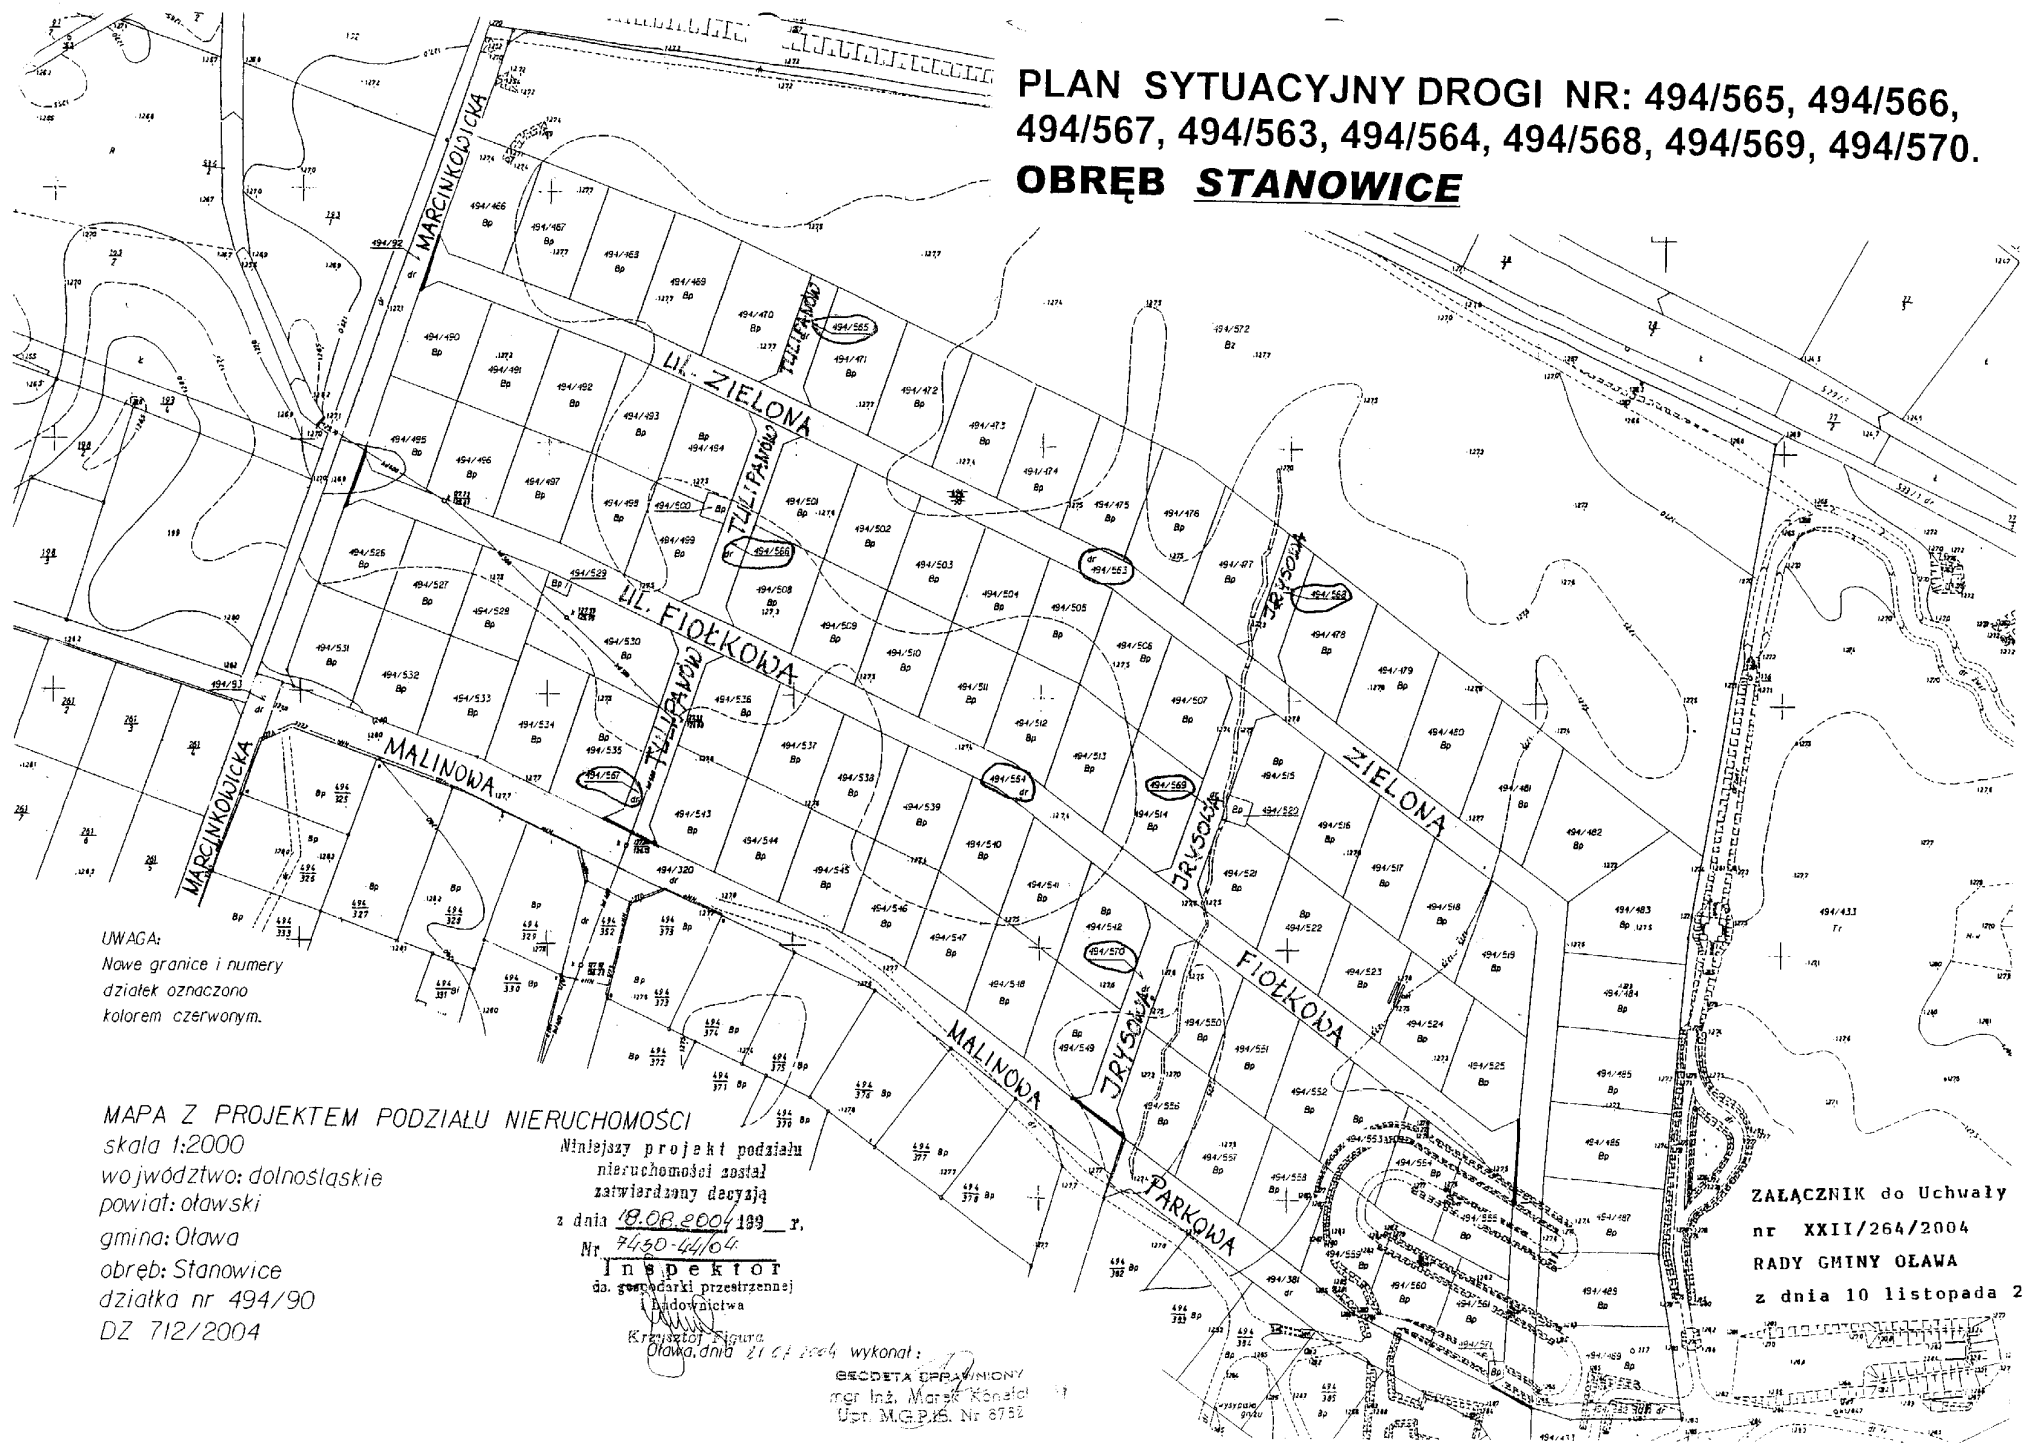

UWAGA:
Nowe granice i numery
działek oznaczono
kolorem czerwonym.

MAPA Z PROJEKTEM PODZIAŁU NIERUCHOMOŚCI

skala 1:2000
województwo: dolnośląskie
powiat: oławski
gmina: Oława
obręb: Stanowice
działka nr 494/90
DZ 712/2004

Niniejszy projekt podziału
nieruchomości został
zatwierdzony decyzją
z dnia 18.08.2004 r.
Nr 7430-44/04
Inspektor
do gospodarki przestrzennej
i budownictwa

Krzysztof Szwarc
Oława, dnia 21.11.2004 wykonął:

GEODETA OPRACOWANY
mgr inż. Marek Konecki
Ust. M.G.P.B. Nr 8732

ZALĄCZNIK do Uchwały
nr XXII/264/2004
RADY GMINY OŁAWA
z dnia 10 listopada 2004r