


ZAŁĄCZNIK NR 2. do uchwały
RADY GMINY OŁAWA
Nr ..LIV/353/2010
z dnia ..29 kwietnia 2010 r.

MARSZOWICE

GAJC

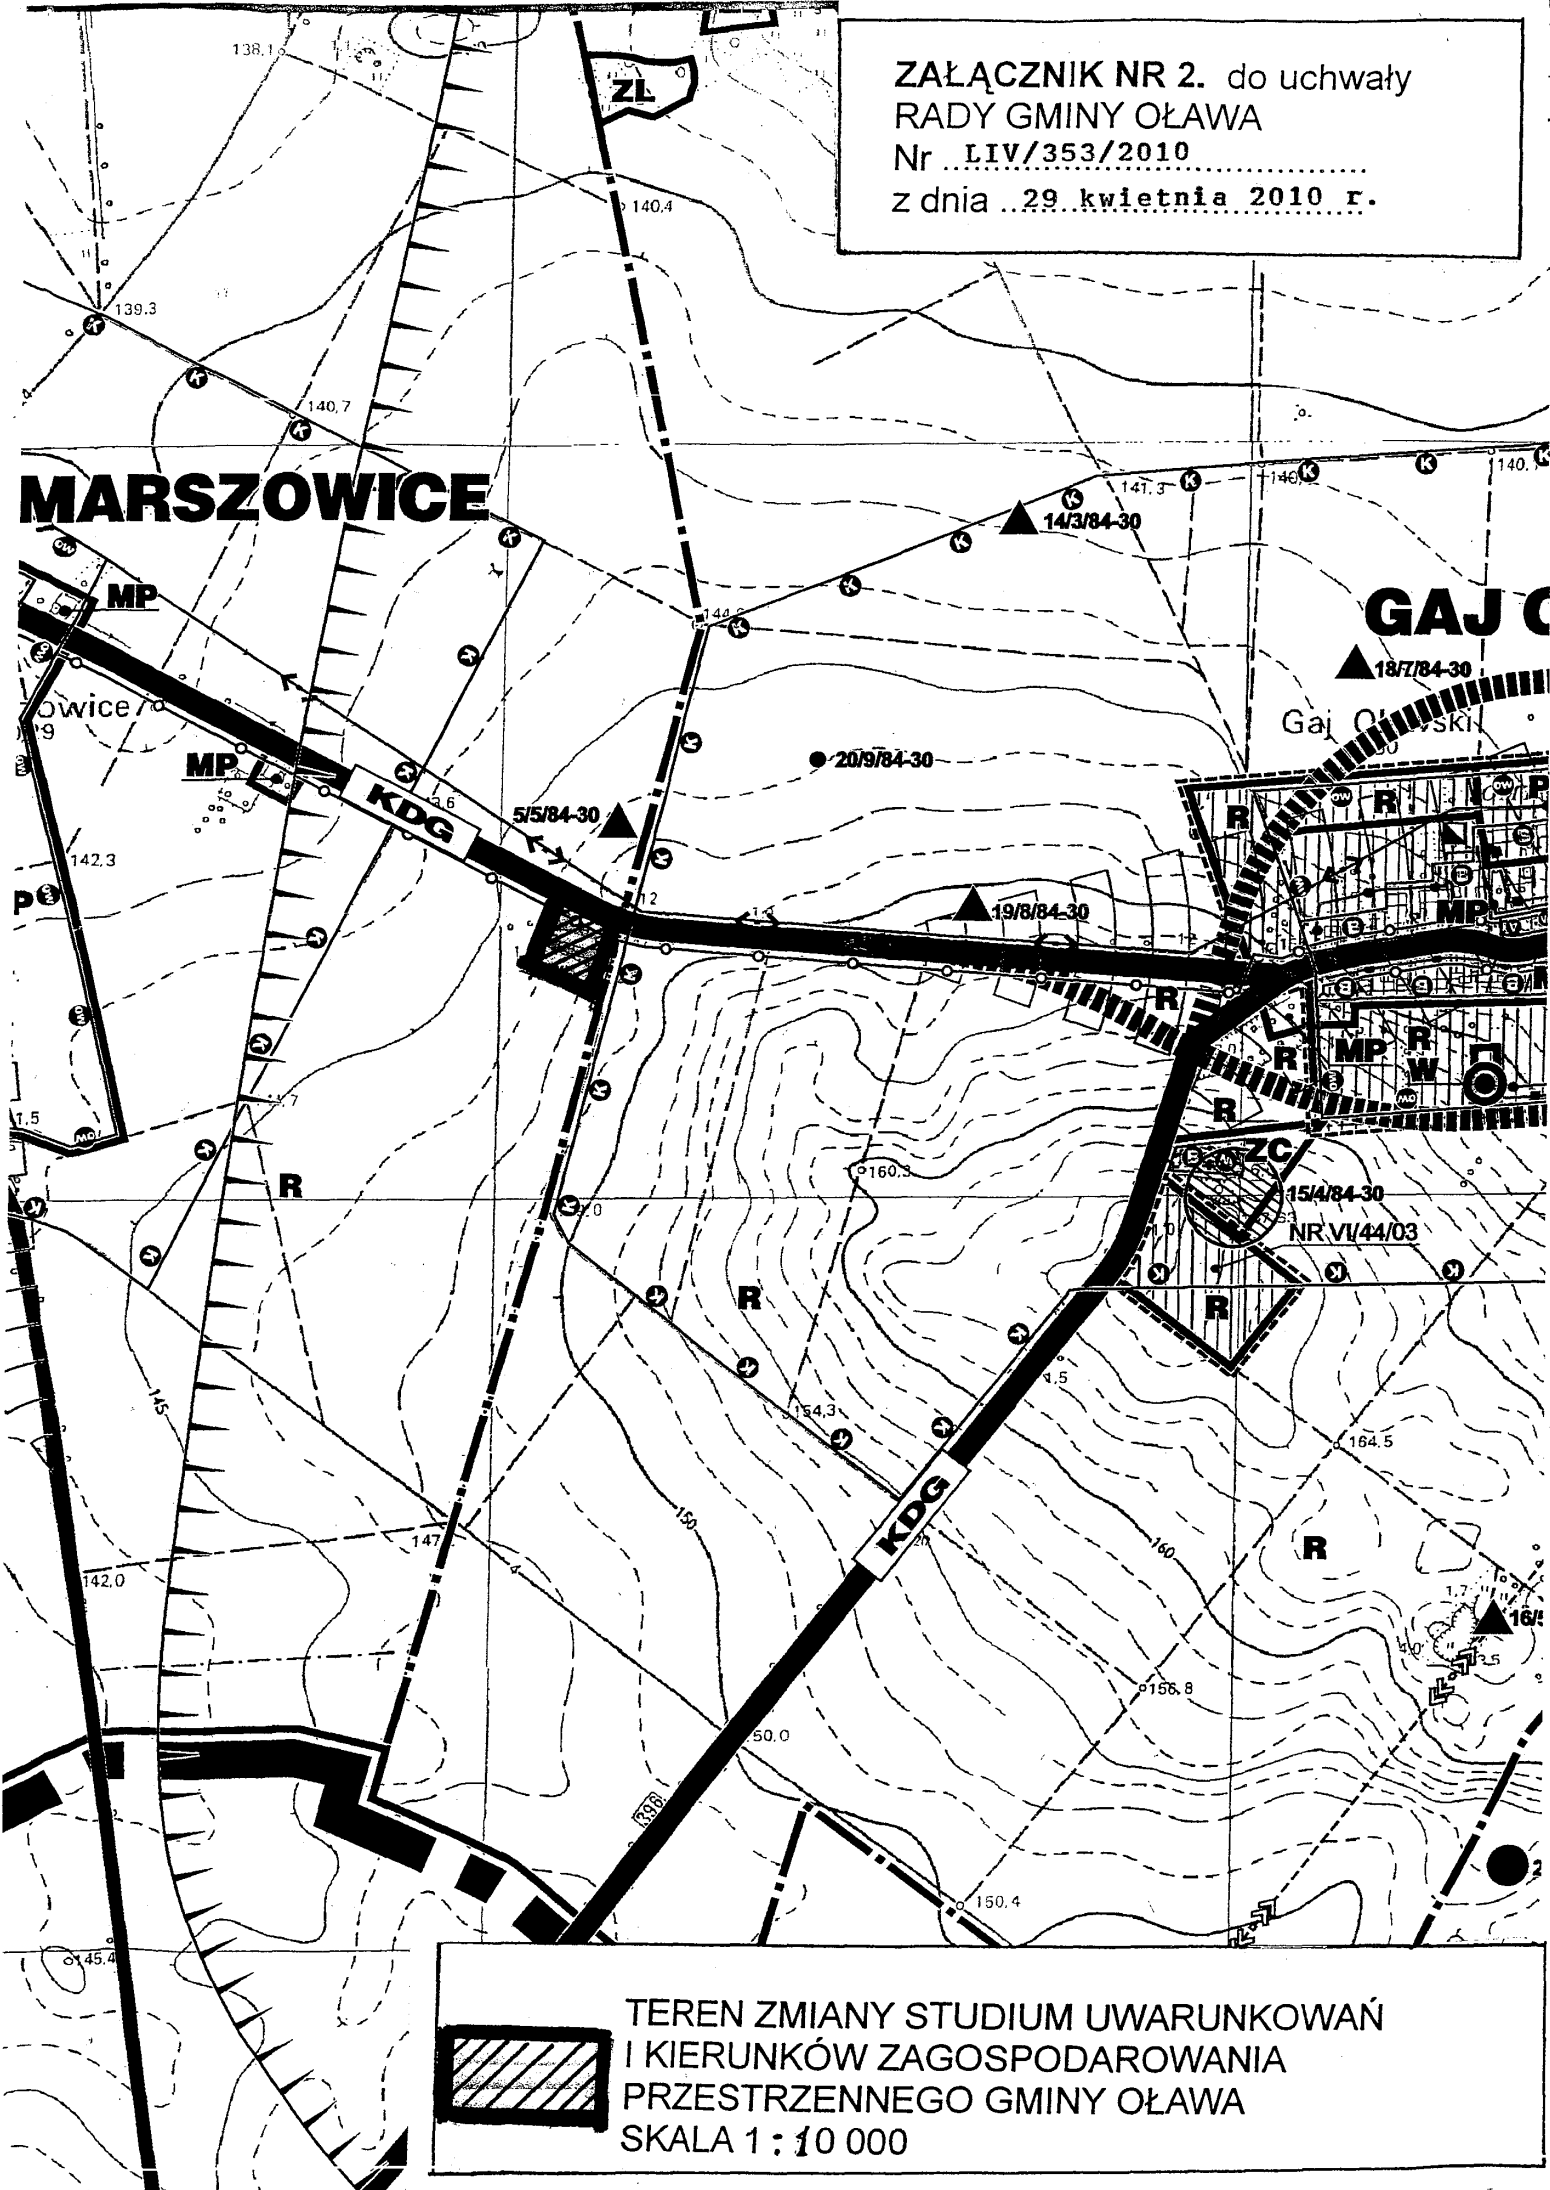

TEREN ZMIANY STUDIUM UWARUNKOWAŃ
I KIERUNKÓW ZAGOSPODAROWANIA
PRZESTRZENNEGO GMINY OŁAWA
SKALA 1 : 10 000