


**ZAŁĄCZNIK NR 1. do uchwały**  
**RADY GMINY OŁAWA**  
**Nr ..LIV/353/2010.....**  
**z dnia ..29 kwietnia 2010 r. ....**

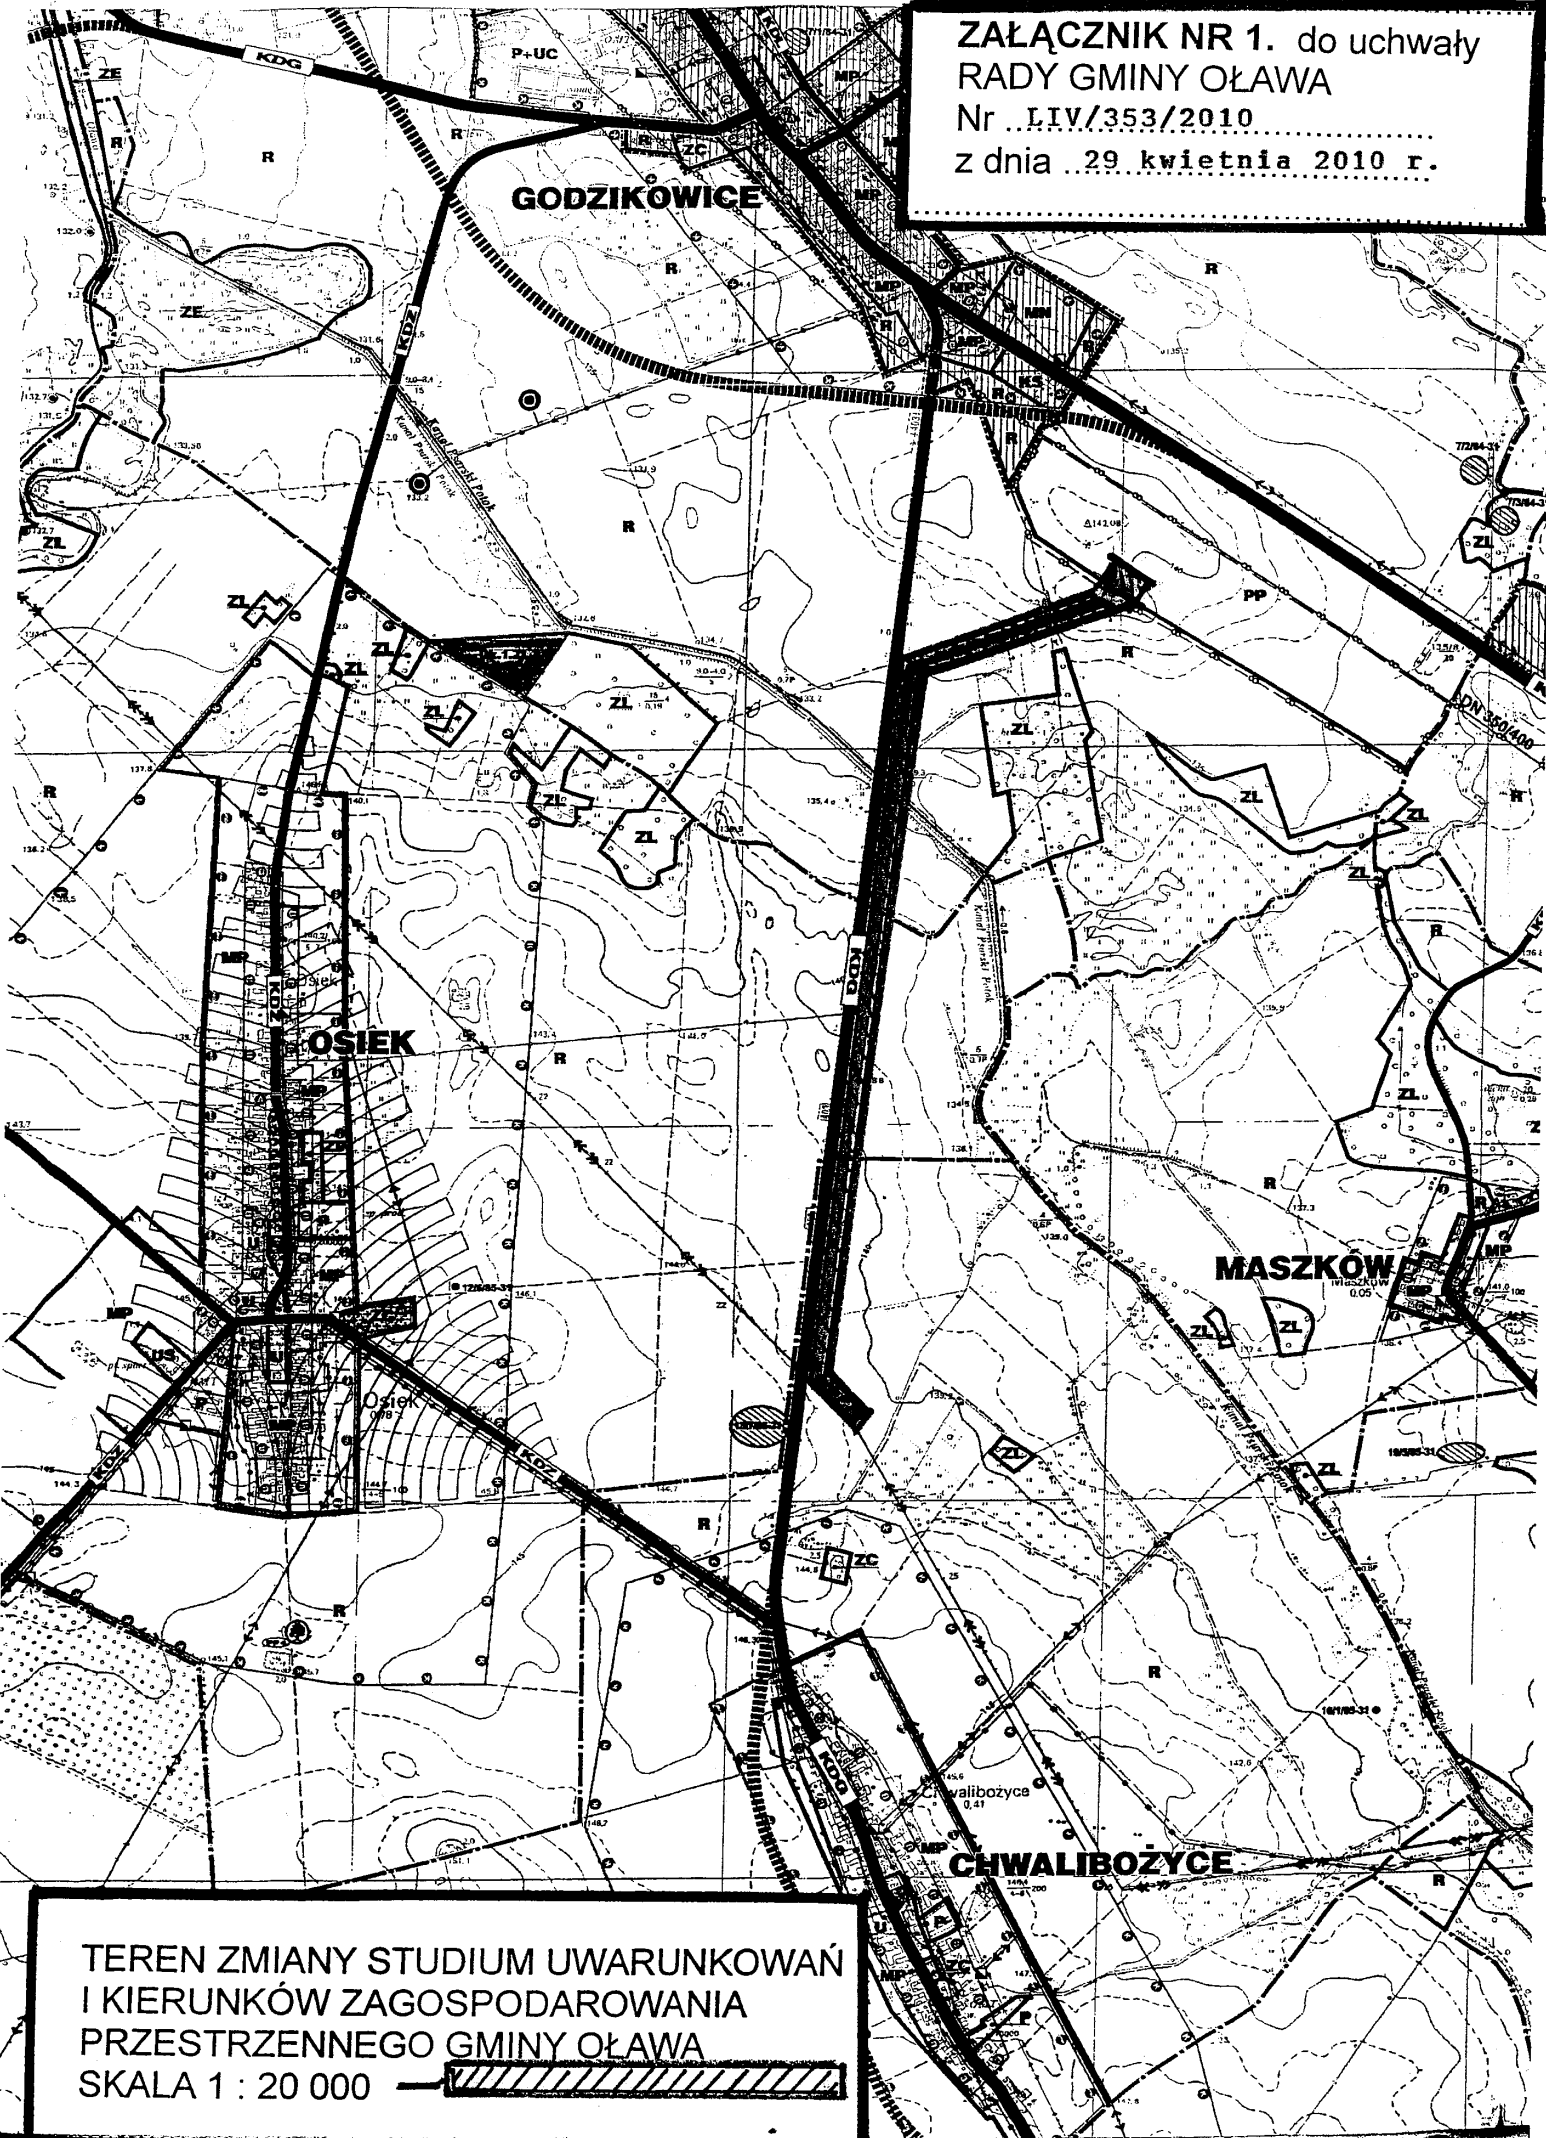

TEREN ZMIANY STUDIUM UWARUNKOWAŃ  
I KIERUNKÓW ZAGOSPODAROWANIA  
PRZESTRZENNEGO GMINY OŁAWA  
SKALA 1 : 20 000 — 