


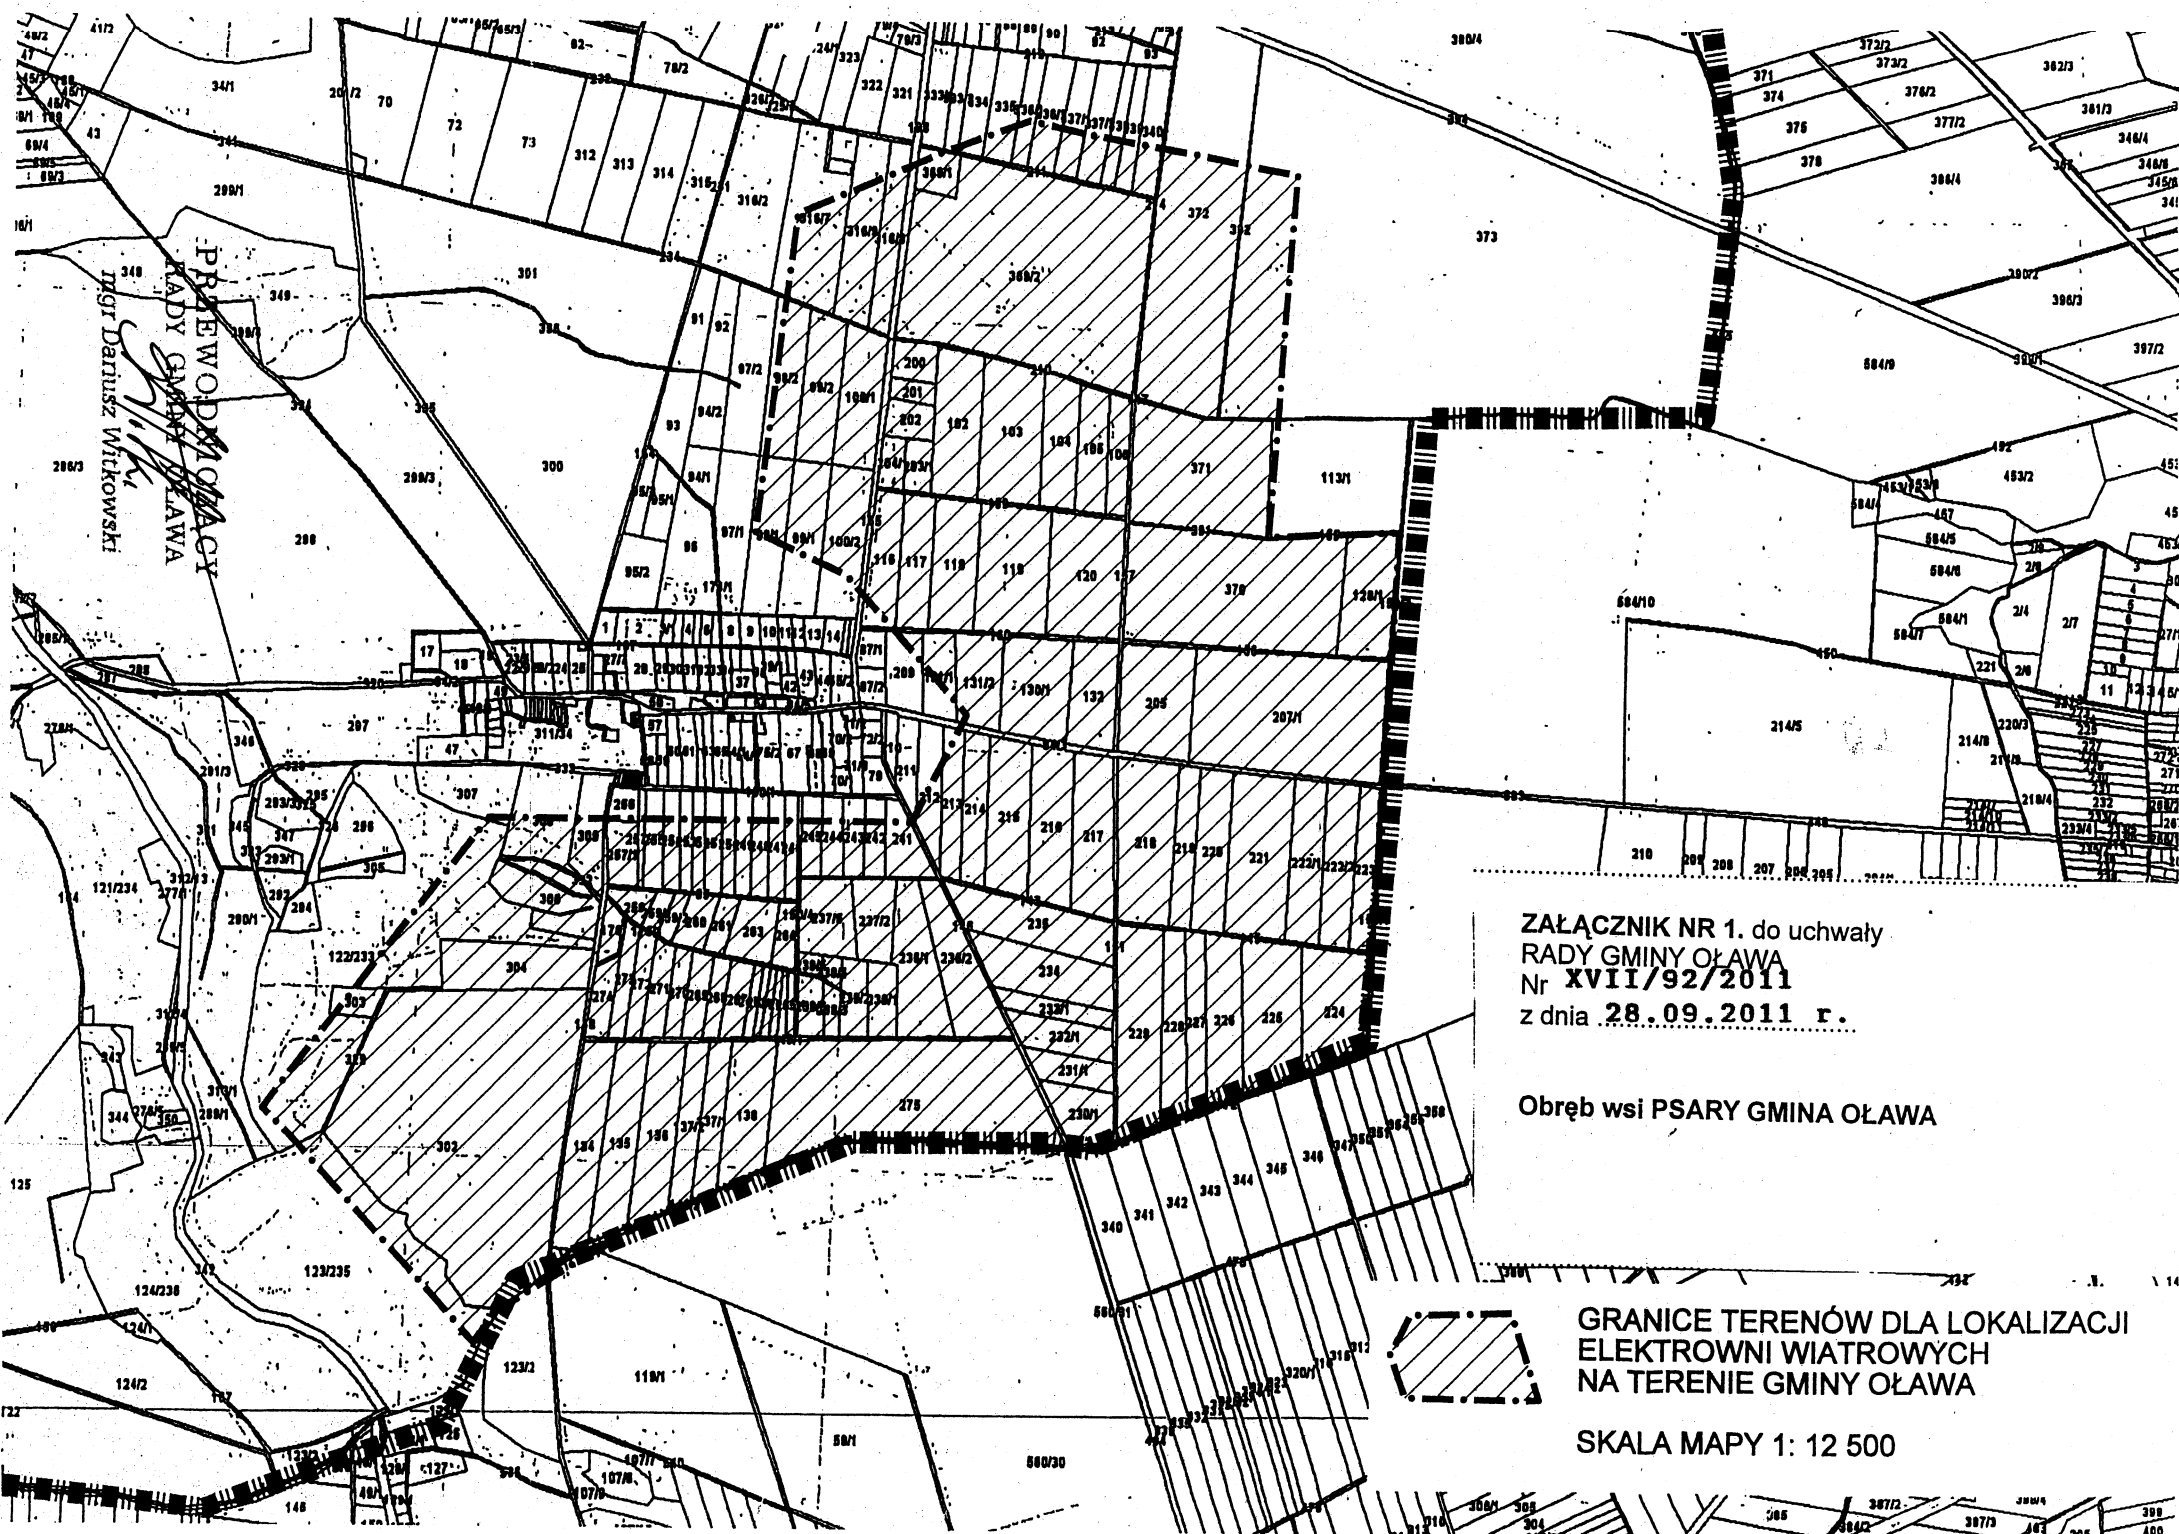

PRZEWODNICZĄCY
RADY GMINY OŁAWA
mgr Dariusz Witkowski

ZAŁĄCZNIK NR 1. do uchwały
RADY GMINY OŁAWA
Nr XVII/92/2011
z dnia 28.09.2011 r.

Obręb wsi PSARY GMINA OŁAWA



GRANICE TERENÓW DLA LOKALIZACJI
ELEKTROWNI WIATROWYCH
NA TERENIE GMINY OŁAWA

SKALA MAPY 1: 12 500