





ZMIANA MIEJSCOWEGO PLANU ZAGOSPODAROWANIA PRZESTRZENNEGO TERENU POŁOŻONEGO W OBRĘBIE WSI GODZIKOWICE W GMINIE OŁAWA

RYSUNEK PLANU

skala 1:1000

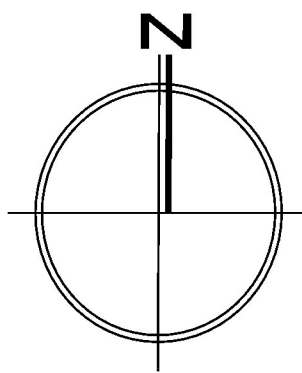

0m 100m

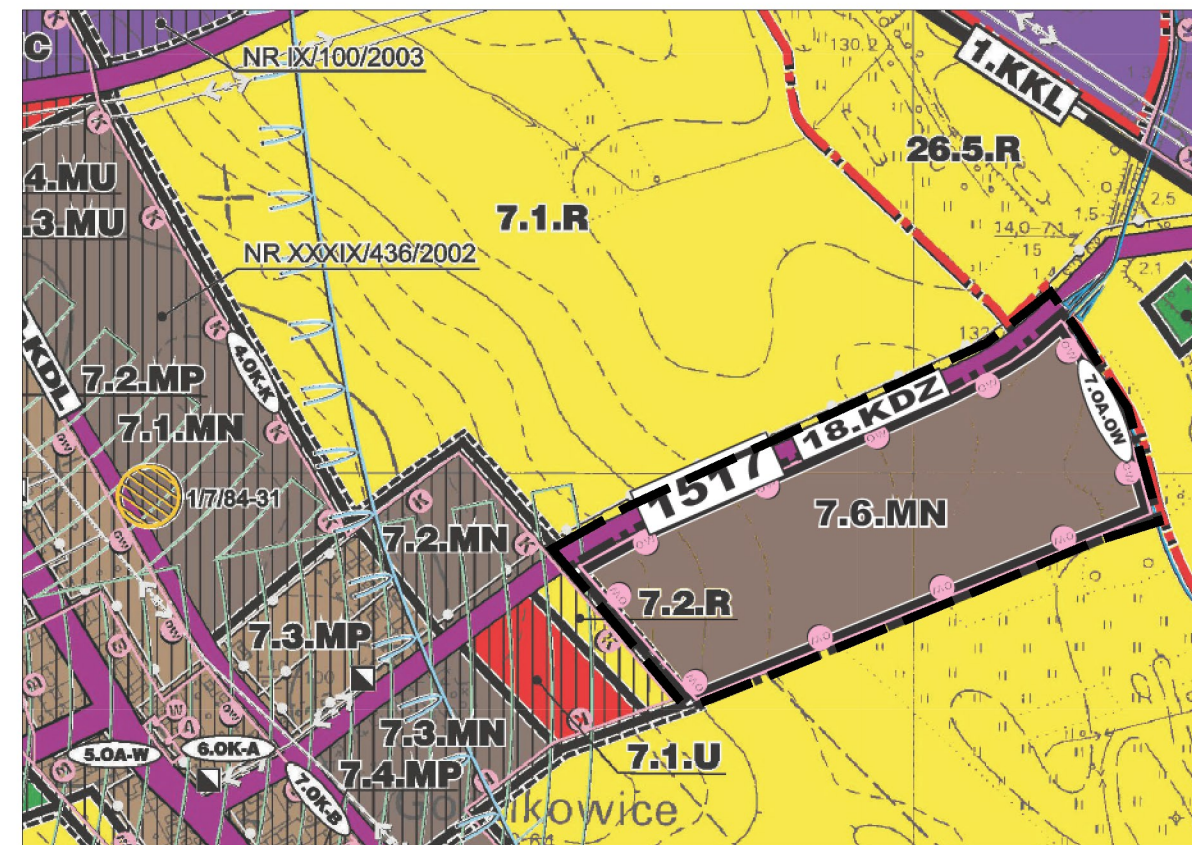

WYRYS ZE STUDIUM UWARUNKOWAŃ I KIERUNKÓW ZAGOSPODAROWANIA PRZESTRZENNEGO GMINY OŁAWA, UCHWAŁONEGO UCHWAŁĄ NR XXXVII/359/2005 RADY GMINY OŁAWA Z DNIA 16 GRUDNIA 2005 R., ZMIENIONEGO UCHWAŁĄ NR LII/321/2013 Z DNIA 30 WRZESNIA 2013 R.



LEGENDA

- Granicę obszaru objętego planem
- Linie rozgraniczające tereny o różnym przeznaczeniu lub różnych zasadach zagospodarowania
- 1.MN Symbol terenu
- Nieprzekraczalne linie zabudowy
- MN Teren zabudowy mieszkaniowej jednorodzinnej
- MN/U Teren zabudowy mieszkaniowej jednorodzinnej, zabudowy usługowej
- ZP Teren zieleni urządzonej
- KDZ Teren drogi publicznej zbiorczej
- KDW Teren dróg wewnętrznych
- KP Teren ciągu pieszego

OBSZARY PODLEGAJĄCE OCHRONIE NA PODSTAWIE PRZEPISÓW ODREBNYCH

OW Granica strefy "OW" ochrony konserwatorskiej dla zabytków archeologicznych, równoznacznej z obszarem ujętym w gminnej ewidencji dla zabytków archeologicznych

OZNACZENIA INFORMACYJNE

0.956 Powierzchnia terenu w hektarach

ZMIANA MIEJSCOWEGO PLANU ZAGOSPODAROWANIA PRZESTRZENNEGO TERENU POŁOŻONEGO W OBRĘBIE WSI GODZIKOWICE W GMINIE OŁAWA

SKALA 1:1000

Załącznik nr 1 do uchwały Nr LIX/354/2013 Rady Gminy Oława z dnia 30.12.2013

ZESPÓŁ AUTORÓW:
mgr inż. Włodzisław Kula
mgr inż. Grzegorz Szwedziak
mgr inż. Monika Krużalek
mgr inż. Rafał Olszowski

ZOU nr 2.398
ZOU nr 2.410
- asystent projektanta
- ochrona środowiska

OŁAWA 2013