


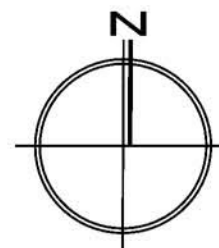

## RYSUNEK PLANU

skala 1:1000



-  Granice obszaru objętego planem  
 Linie rozgraniczające tereny o różnym przeznaczeniu lub różnych zasadach zagospodarowania

ZP      Symbol terenu

-  Obowiązujące linie zabudowy  
 Nieprzekraczalne linie zabudowy

MN Teren zabudowy mieszkaniowej  
jednorodzinnej

**ZP** Teren zieleni urządzonej

KDZ Teren drogi publicznej zbiorczej

**KDW** Teren drogi wewnętrznej

## OBSZARY PODLEGAJĄCE OCHRONIE NA PODSTAWIE ODREBNYCH PRZEPISÓW

- B — Granica strefy "B" ochrony konserwatorskiej, równoznacznej z obszarem ujętym w gminnej ewidencji zabytków
- K — Granica strefy "K" ochrony krajobrazu kulturowego
- OW — Granica strefy "OW" ochrony konserwatorskiej dla zabytków archeologicznych, równoznacznej z obszarem ujętym w gminnej ewidencji dla zabytków archeologicznych

## OZNACZENIA INFORMACYJNE

0.512 Powierzchnia terenu w hektarach

### Proponowany podział na działki budowlane

161

MIEJSCOWY PLAN ZAGOSPODAROWANIA PRZESTRZENNEGO  
TERENU POŁOŻONEGO W OBREBIE WSI OWCZARY  
W GMINIE OŁAWA


Załącznik nr 1  
do uchwały LIX/356/2013  
Rady Gminy Oława  
z dnia 30.12.2013

**ZESPÓŁ AUTORSKI:**

|                            |                        |
|----------------------------|------------------------|
| mgr inż. Wojciech Kotla    | ZOIU nr Z-398          |
| mgr inż. Grzegorz Szewczyk | ZOIU nr Z-410          |
| mgr inż. Monika Krużolek   | - asystent projektanta |
| mgr inż. Rafał Odachowski  | - ochrona środowiska   |

ZOIU nr Z-398  
ZOIU nr Z-410  
- asystent projektanta  
- ochrona środowiska

OŁAWA 2013

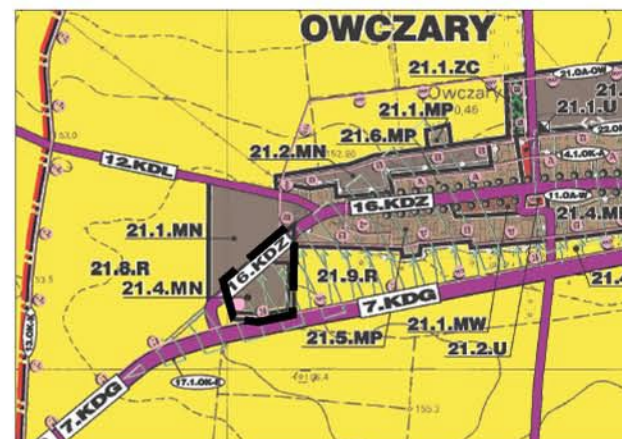

WYRYS ZE STUDIUM UWARUNKOWAŃ I KIERUNKÓW ZAGOSPODAROWANIA  
PRZESTRZENNEGO GMINY OŁAWA, UCHWAŁONEGO UCHWAŁĄ NR XXXVII/359/2005  
RADY GMINY OŁAWA Z DNIA 16 GRUDNIA 2005 R., ZMIENIONEGO UCHWAŁĄ  
NR LIJ/321/2013 Z DNIA 30 WRZEŚNIA 2013 R.