





MIEJSCOWY PLAN ZAGOSPODAROWANIA PRZESTRZENNEGO DLA NAPIĘTRZNEJ LINII ELEKTROENERGETYCZNEJ 110KV RELACJI HERMANOWICE-CZECHNICE-KLECINA W OBRĘBACH JANKOWICE, MARCINKOWICE, LIZAWICE, ZABARDOWICE, MARSZOWICE, GAJ OŁAWSKI W GMINIE OŁAWA

RYSUNEK PLANU

skala 1:2000

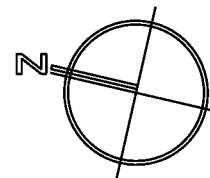

arkusz 1

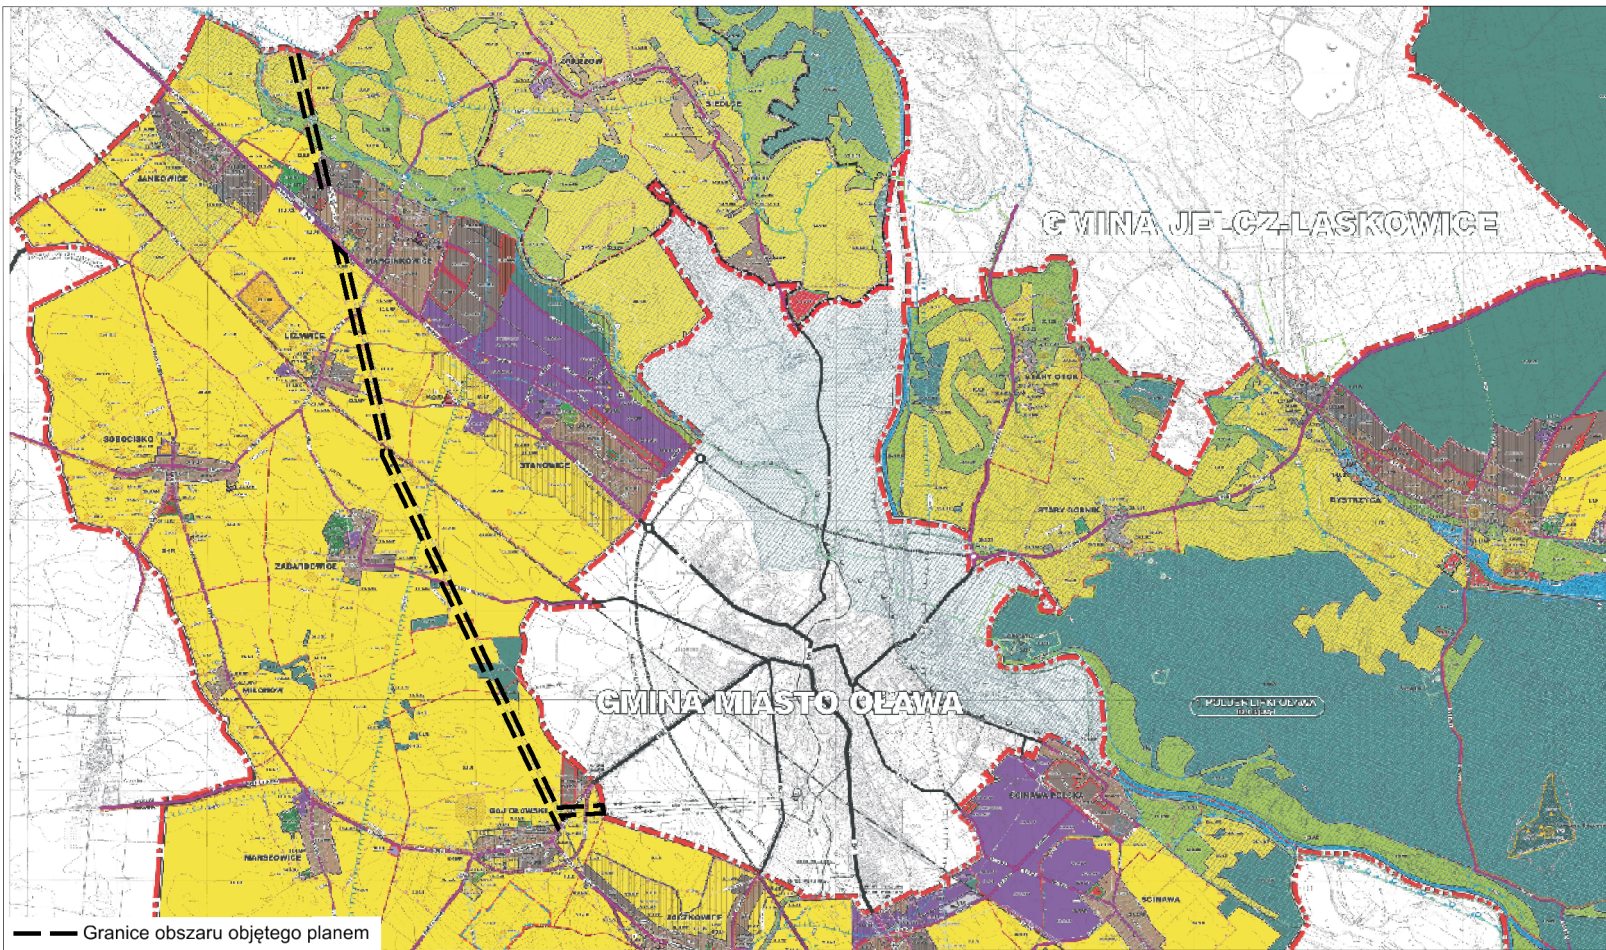

WYRYS ZE STUDIUM UWARUNKWAŃ I KIERUNKÓW ZAGOSPODAROWANIA PRZESTRZENNEGO GMINY OŁAWA, UCHWALONEGO UCHWAŁĄ NR XXXVII/359/2005 RADY GMINY OŁAWA Z DNIA 16 GRUDNIA 2005 R., ZMIENIONEGO UCHWAŁĄ NR LI/321/2013 Z DNIA 30 WRZEŚNIA 2013 R.


LEGENDA

- ■ Granice obszaru objętego planem, tożsame z granicami pasa technicznego od linii elektroenergetycznej 110 kV
- Linie rozgraniczające tereny o różnym przeznaczeniu lub różnych zasadach zagospodarowania
- R Symbole terenów
- △ Nieprzekraczalne linie zabudowy
- K Granica strefy "K" ochrony krajobrazu kulturowego
- OW Granica strefy "OW" ochrony konserwatorskiej dla zabytków archeologicznych, równoznacznej z obszarem ujętym w gminnej ewidencji dla zabytków archeologicznych
- 6/76/82-30 Stanowisko archeologiczne wraz z numerem
- MN/U Teren zabudowy mieszkaniowej jednorodzinnej, zabudowy usługowej
- R Teren rolniczy
- ZL Teren lasu
- ZP Teren zieleni urządzonej
- RZ Teren zieleni nieurządzonej
- WS Teren wód powierzchniowych śródlądowych

- KDG Teren drogi publicznej głównej
- KDZ Teren drogi publicznej zbiorczej
- KDL Teren drogi publicznej lokalnej
- KDD Teren drogi publicznej dojazdowej
- KPJ Teren ciągu pieszo-jezdnego
- KDW Teren drogi wewnętrznej
- KK Teren komunikacji kolejowej
- E Teren infrastruktury technicznej - elektroenergetyka
- OBSZARY PODLEGAJĄCE OCHRONIE NA PODSTAWIE PRZEPISÓW ODRĘBNYCH
- Granica Obszaru Specjalnej Ochrony Natura 2000 "Grądy Odrzańskie"
- Zasięg Głównego Zbiornika Wód Podziemnych
- Obszar szczególnego zagrożenia powodzią


OZNACZENIA INFORMACYJNE

- - - Granica gminy Oława
- - - Granice obrębów
- gw Oś gazociągu wysokiego ciśnienia - istniejący
- gs Oś gazociągu średniego ciśnienia - istniejący
- g Granica strefy ochronnej od gazociągu wysokiego ciśnienia
- eW110 Oś linii elektroenergetycznej napowietrznej wysokiego napięcia 110 kV - istniejąca
- eS Oś linii elektroenergetycznej napowietrznej średniego napięcia 20 kV - istniejąca
- w Istniejący wodociąg tranzytowy Mokry Dwór-Oława
- pk Granica projektowanego Nadodrzańskiego Oławsko-Wrocławskiego Parku Krajobrazowego
- Granica obszarów narażonych na niebezpieczeństwo powodzi przy Q1%
- - - Granica terenu zamkniętego
- 0.491 Powierzchnia terenu w hektarach

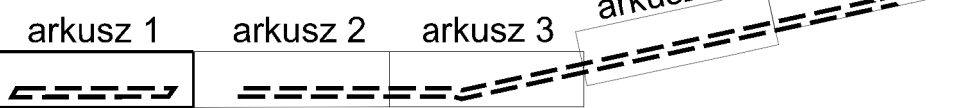

MARCINKOWICE

GMINA SIECHNICE

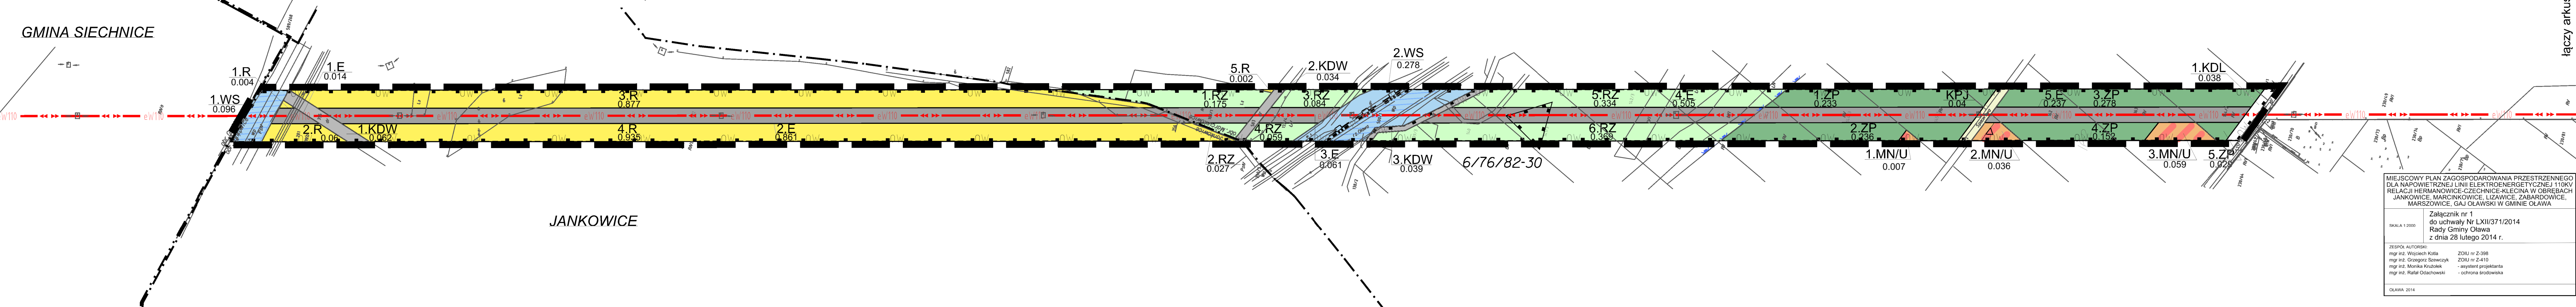

JANKOWICE

łączy arkusz 2

MIEJSCOWY PLAN ZAGOSPODAROWANIA PRZESTRZENNEGO DLA NAPIĘTRZNEJ LINII ELEKTROENERGETYCZNEJ 110KV RELACJI HERMANOWICE-CZECHNICE-KLECINA W OBRĘBACH JANKOWICE, MARCINKOWICE, LIZAWICE, ZABARDOWICE, MARSZOWICE, GAJ OŁAWSKI W GMINIE OŁAWA

Załącznik nr 1
do uchwały Nr LXII/371/2014
Rady Gminy Oława
z dnia 28 lutego 2014 r.

SKALA 1:2000

ZESPÓŁ AUTORSKI
mgr inż. Wojciech Kotla
mgr inż. Grzegorz Szwedczyk
mgr inż. Monika Kozłowski
mgr inż. Rafał Oschowski

ZOIU nr Z-398
ZOIU nr Z-410
- asystent projektanta
- ochrona środowiska


OŁAWA 2014




MIEJSCOWY PLAN ZAGOSPODAROWANIA PRZESTRZENNEGO DLA NAPOWIETRZNEJ LINII ELEKTROENERGETYCZNEJ 110KV RELACJI HERMANOWICE-CZECHNICE-KLECINA W OBRĘBACH JANKOWICE, MARCINKOWICE, LIZAWICE, ZABARDOWICE, MARSZOWICE, GAJ OŁAWSKI W GMINIE OŁAWA

RYSUNEK PLANU

skala 1:2000

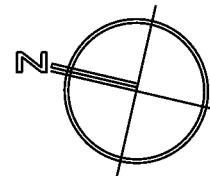

arkusz 2

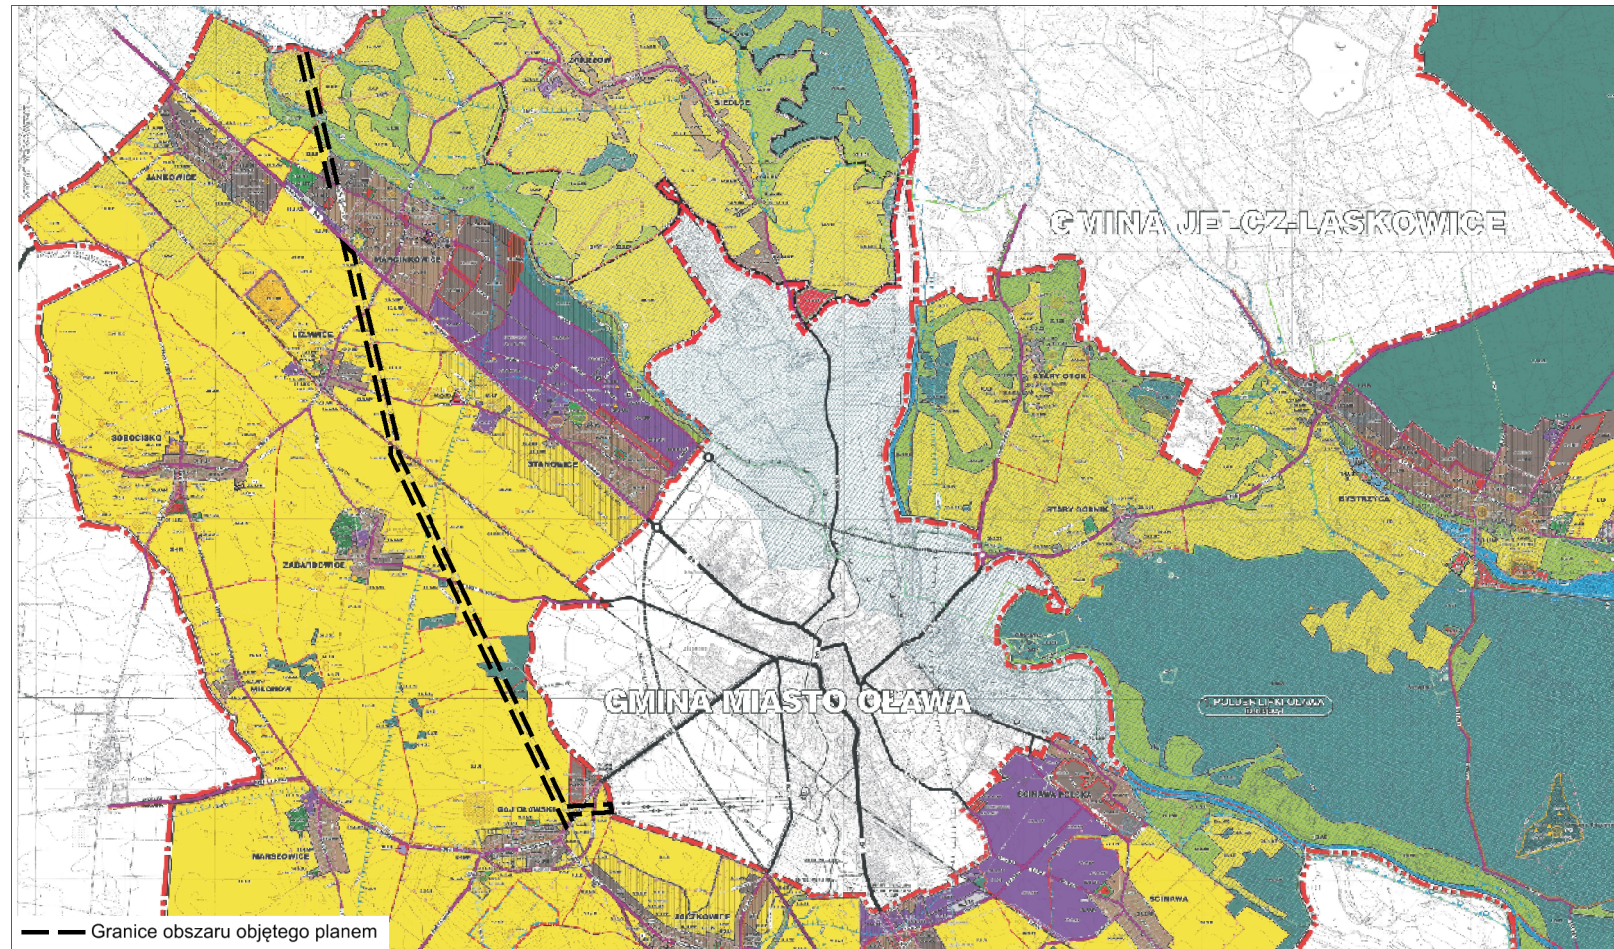


WYRYS ZE STUDIUM UWARUNKWAŃ I KIERUNKÓW ZAGOSPODAROWANIA PRZESTRZENNEGO GMINY OŁAWA, UCHWALONEGO UCHWAŁĄ NR XXXVII/359/2005 RADY GMINY OŁAWA Z DNIA 16 GRUDNIA 2005 R., ZMIENIONEGO UCHWAŁĄ NR LI/321/2013 Z DNIA 30 WRZEŚNIA 2013 R.

LEGENDA


- ■ Granice obszaru objętego planem, tożsame z granicami pasa technicznego od linii elektroenergetycznej 110 kV
- Linie rozgraniczające tereny o różnym przeznaczeniu lub różnych zasadach zagospodarowania
- R Symbole terenów
- △ Nieprzekraczalne linie zabudowy
- K Granica strefy "K" ochrony krajobrazu kulturowego
- OW Granica strefy "OW" ochrony konserwatorskiej dla zabytków archeologicznych, równoznacznej z obszarem ujętym w gminnej ewidencji dla zabytków archeologicznych
- 6/6/00/30 Stanowisko archeologiczne wraz z numerem
- MN/U Teren zabudowy mieszkaniowej jednorodzinnej, zabudowy usługowej
- R Teren rolniczy
- ZL Teren lasu
- ZP Teren zieleni urządzonej
- RZ Teren zieleni nieurządzonej
- WS Teren wód powierzchniowych śródlądowych

- KDG Teren drogi publicznej głównej
- KDZ Teren drogi publicznej zbiorczej
- KDL Teren drogi publicznej lokalnej
- KDD Teren drogi publicznej dojazdowej
- KPJ Teren ciągu pieszo-jezdnego
- KDW Teren drogi wewnętrznej
- KK Teren komunikacji kolejowej
- E Teren infrastruktury technicznej - elektroenergetyka
- OBSZARY PODLEGAJĄCE OCHRONIE NA PODSTAWIE PRZEPISÓW ODRĘBNYCH
- Granica Obszaru Specjalnej Ochrony Natura 2000 "Grądy Odrzańskie"
- Zasięg Głównego Zbiornika Wód Podziemnych
- Obszar szczególnego zagrożenia powodzią

- OZNACZENIA INFORMACYJNE
- - - Granica gminy Oława
- - - Granice obrębów
- gw Oś gazociągu wysokiego ciśnienia - istniejący
- gs Oś gazociągu średniego ciśnienia - istniejący
- g Granica strefy ochronnej od gazociągu wysokiego ciśnienia
- ew110 Oś linii elektroenergetycznej napowietrznej wysokiego napięcia 110 kV - istniejąca
- eS Oś linii elektroenergetycznej napowietrznej średniego napięcia 20 kV - istniejąca
- w Istniejący wodociąg tranzytowy Mokry Dwór-Oława
- pk Granica projektowanego Nadodrzańskiego Oławsko-Wrocławskiego Parku Krajobrazowego
- Granica obszarów narażonych na niebezpieczeństwo powodzi przy Q1%
- - - Granica terenu zamkniętego
- 0.491 Powierzchnia terenu w hektarach

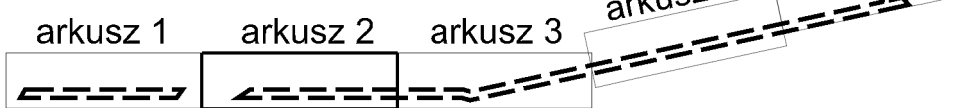

łączy arkusz 1

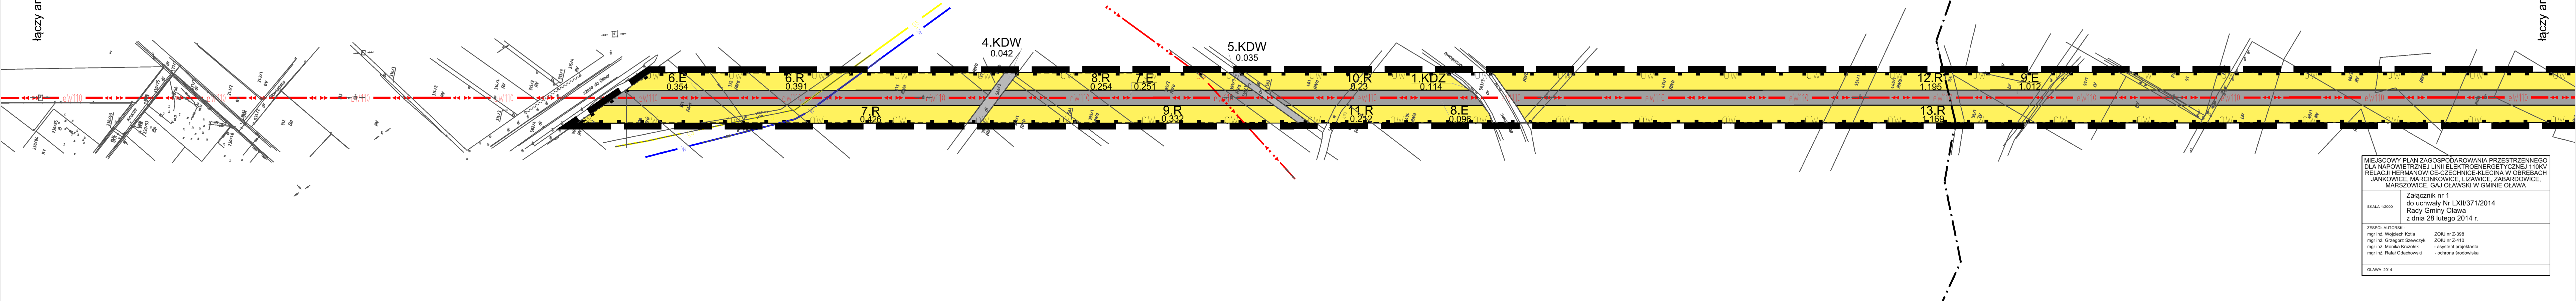

łączy arkusz 3

MIEJSCOWY PLAN ZAGOSPODAROWANIA PRZESTRZENNEGO DLA NAPOWIETRZNEJ LINII ELEKTROENERGETYCZNEJ 110KV RELACJI HERMANOWICE-CZECHNICE-KLECINA W OBRĘBACH JANKOWICE, MARCINKOWICE, LIZAWICE, ZABARDOWICE, MARSZOWICE, GAJ OŁAWSKI W GMINIE OŁAWA

Załącznik nr 1 do uchwały Nr LXII/371/2014 Rady Gminy Oława z dnia 28 lutego 2014 r.

SKALA 1:2000

ZESPÓŁ AUTORÓW:
mgr inż. Wojciech Kotła
mgr inż. Grzegorz Świrycz
mgr inż. Monika Kratoch
mgr inż. Rafał Odońkowski

ZOIU nr Z-398
ZOIU nr Z-410
asystent projektanta
ochrona środowiska


OŁAWA 2014



MIEJSCOWY PLAN ZAGOSPODAROWANIA PRZESTRZENNEGO DLA NAPOWIETRZNEJ LINII ELEKTROENERGETYCZNEJ 110KV RELACJI HERMANOWICE-CZECHNICE-KLECINA W OBRĘBACH JANKOWICE, MARCINKOWICE, LIZAWICE, ZABARDOWICE, MARSZOWICE, GAJ OŁAWSKI W GMINIE OŁAWA

RYSUNEK PLANU


skala 1:2000

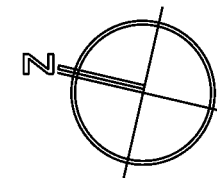

0m 100m

arkusz 3

LIZAWICE

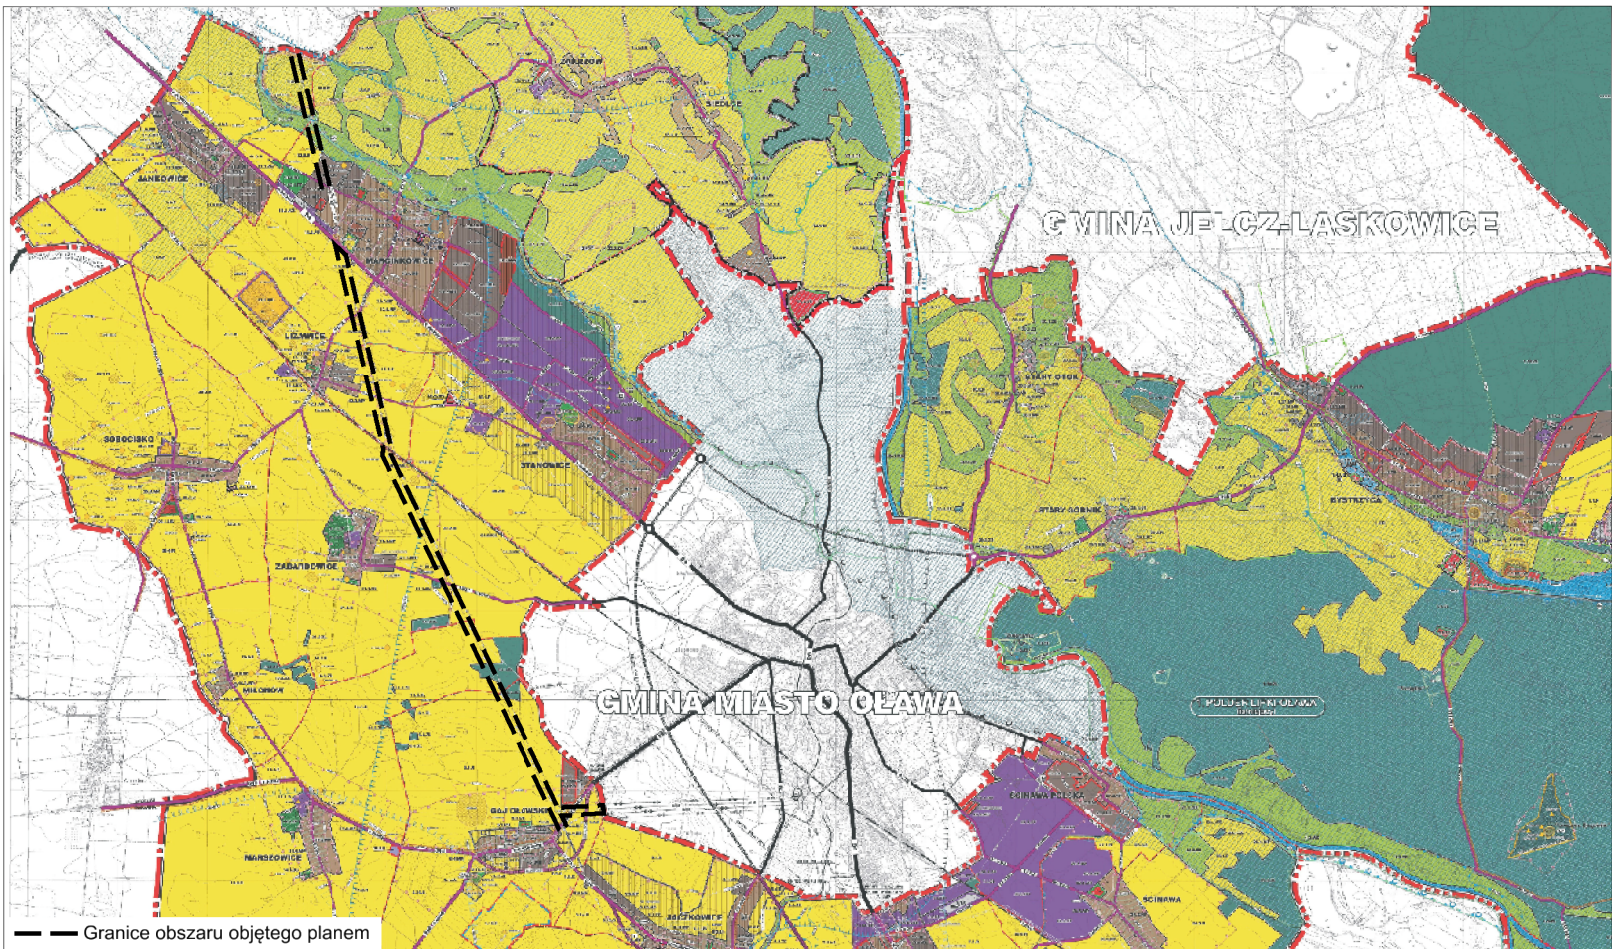

WYRYS ZE STUDIUM UWARUNKOWAŃ I KIERUNKÓW ZAGOSPODAROWANIA PRZESTRZENNEGO GMINY OŁAWA, UCHWALONEGO UCHWAŁĄ NR XXXVII/359/2005 RADY GMINY OŁAWA Z DNIA 16 GRUDNIA 2005 R., ZMIENIONEGO UCHWAŁĄ NR LIII/321/2013 Z DNIA 30 WRZEŚNIA 2013 R.

LEGENDA

- Granice obszaru objętego planem, tożsame z granicami pasa technicznego od linii elektroenergetycznej 110 kV
- Linie rozgraniczające tereny o różnym przeznaczeniu lub różnych zasadach zagospodarowania
- R Symbole terenów
- △ Nieprzekraczalne linie zabudowy
- K Granica strefy "K" ochrony krajobrazu kulturowego
- OW Granica strefy "OW" ochrony konserwatorskiej dla zabytków archeologicznych, równoznacznej z obszarem ujętym w gminnej ewidencji dla zabytków archeologicznych
- Stanowisko archeologiczne wraz z numerem
- MN/U Teren zabudowy mieszkaniowej jednorodzinnej, zabudowy usługowej
- R Teren rolniczy
- ZL Teren lasu
- ZP Teren zieleni urządzonej
- RZ Teren zieleni nieurządzonej
- WS Teren wód powierzchniowych śródlądowych

- KDG Teren drogi publicznej głównej
- KDZ Teren drogi publicznej zbiorczej
- KDL Teren drogi publicznej lokalnej
- KDD Teren drogi publicznej dojazdowej
- KPJ Teren ciągu pieszo-jezdnego
- KDW Teren drogi wewnętrznej
- KK Teren komunikacji kolejowej
- E Teren infrastruktury technicznej - elektroenergetyka
- OBSZARY PODLEGAJĄCE OCHRONIE NA PODSTAWIE PRZEPISÓW ODRĘBNYCH
- Granica Obszaru Specjalnej Ochrony Natura 2000 "Grądy Odrzańskie"
- Zasięg Głównego Zbiornika Wód Podziemnych
- Obszar szczególnego zagrożenia powodzią

- OZNACZENIA INFORMACYJNE
- Granica gminy Oława
- Granice obrębów
- Oś gazociągu wysokiego ciśnienia - istniejący
- Oś gazociągu średniego ciśnienia - istniejący
- Granica strefy ochronnej od gazociągu wysokiego ciśnienia
- Oś linii elektroenergetycznej napowietrznej wysokiego napięcia 110 kV - istniejąca
- Oś linii elektroenergetycznej napowietrznej średniego napięcia 20 kV - istniejąca
- Istniejący wodociąg tranzytowy Mokry Dwór-Oława
- Granica projektowanego Nadodrzańskiego Oławsko-Wrocławskiego Parku Krajobrazowego
- Granica obszarów narażonych na niebezpieczeństwo powodzi przy Q1%
- Granica terenu zamkniętego

0.491 Powierzchnia terenu w hektarach

arkusz 1 arkusz 2 arkusz 3 arkusz 4 arkusz 5

ZABARDOWICE


łączy arkusz 4




MIEJSCOWY PLAN ZAGOSPODAROWANIA PRZESTRZENNEGO DLA NAPONIETRZNEJ LINII ELEKTROENERGETYCZNEJ 110KV RELACJI HERMANOWICE-CZECHNICE-KLECINA W OBRĘBACH JANKOWICE, MARCINKOWICE, LIZAWICE, ZABARDOWICE, MARSZOWICE, GAJ OŁAWSKI W GMINIE OŁAWA

RYSUNEK PLANU

skala 1:2000

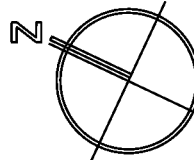

arkusz 4

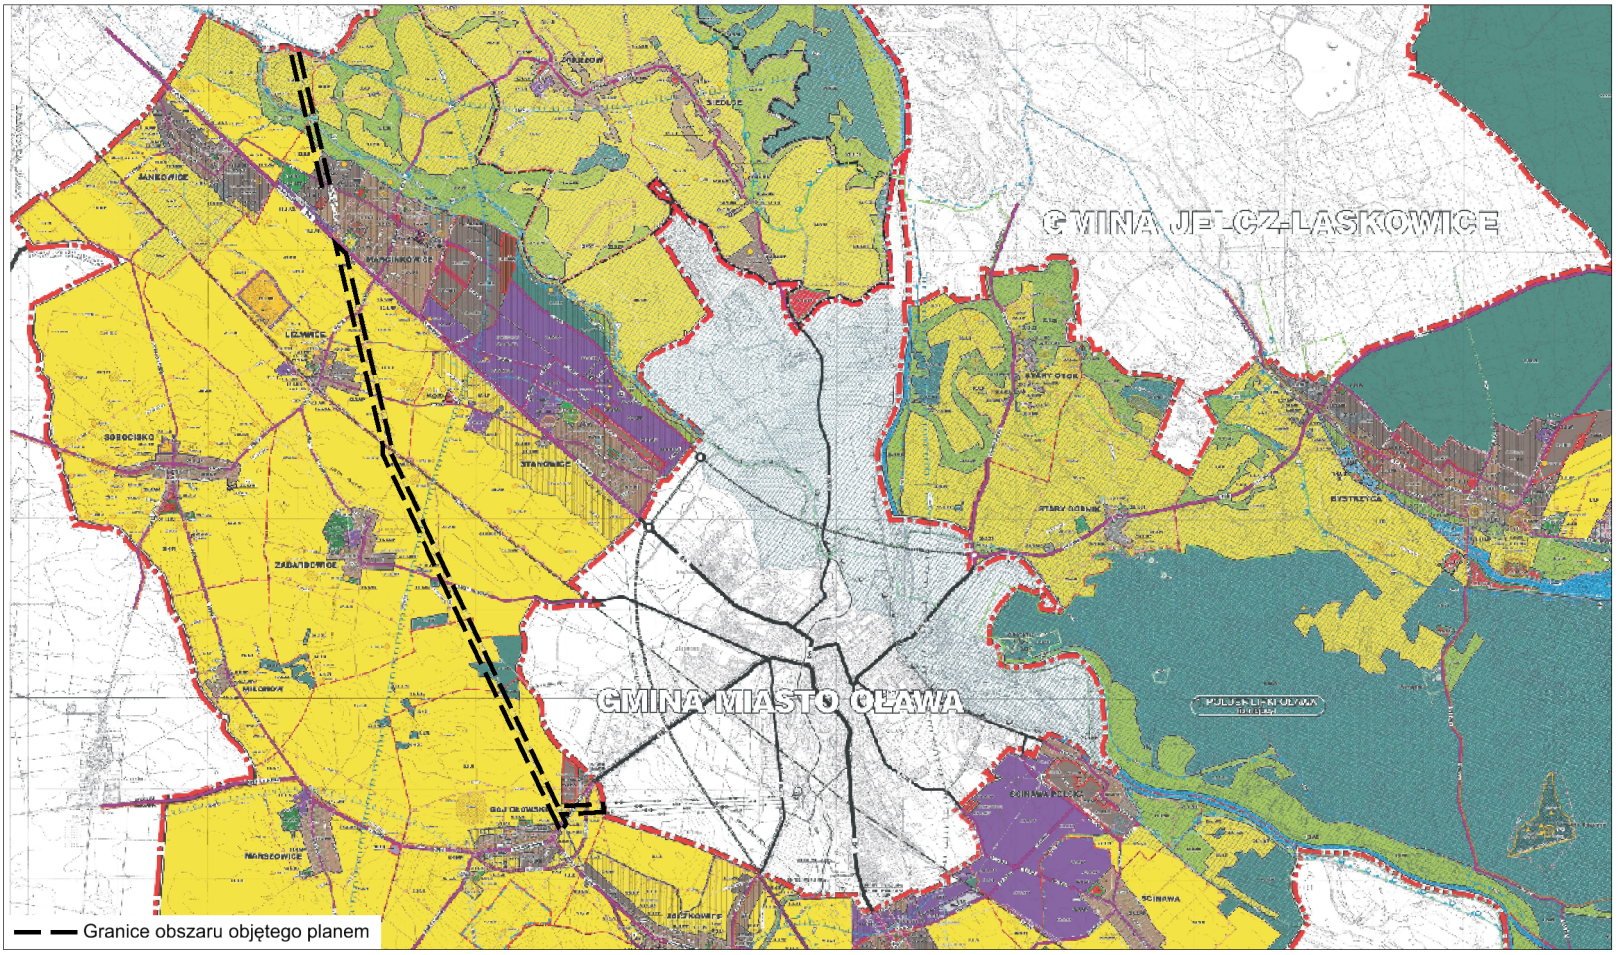

WYRYS ZE STUDIUM UWARUNKOWAŃ I KIERUNKÓW ZAGOSPODAROWANIA PRZESTRZENNEGO GMINY OŁAWA, UCHWALONEGO UCHWAŁĄ NR XXXVII/359/2005 RADY GMINY OŁAWA Z DNIA 16 GRUDNIA 2005 R., ZMIENIONEGO UCHWAŁĄ NR LI/321/2013 Z DNIA 30 WRZEŚNIA 2013 R.

LEGENDA


- ■ Granice obszaru objętego planem, tożsame z granicami pasa technicznego od linii elektroenergetycznej 110 kV
- Linie rozgraniczające tereny o różnym przeznaczeniu lub różnych zasadach zagospodarowania
- R Symbole terenów
- △ Nieprzekraczalne linie zabudowy
- K Granica strefy "K" ochrony krajobrazu kulturowego
- OW Granica strefy "OW" ochrony konserwatorskiej dla zabytków archeologicznych, równoznacznej z obszarem ujętym w gminnej ewidencji dla zabytków archeologicznych
- 6/6/6/30 Stanowisko archeologiczne wraz z numerem
- MN/U Teren zabudowy mieszkaniowej jednorodzinnej, zabudowy usługowej
- R Teren rolniczy
- ZL Teren lasu
- ZP Teren zieleni urządzonej
- RZ Teren zieleni nieurządzonej
- WS Teren wód powierzchniowych śródlądowych

- KDG Teren drogi publicznej głównej
- KDZ Teren drogi publicznej zbiorczej
- KDL Teren drogi publicznej lokalnej
- KDD Teren drogi publicznej dojazdowej
- KPJ Teren ciągu pieszo-jezdnego
- KDW Teren drogi wewnętrznej
- KK Teren komunikacji kolejowej
- E Teren infrastruktury technicznej - elektroenergetyka
- OBSZARY PODLEGAJĄCE OCHRONIE NA PODSTAWIE PRZEPISÓW ODRĘBNYCH
- Granica Obszaru Specjalnej Ochrony Natura 2000 "Grądy Odrzańskie"
- Zasięg Głównego Zbiornika Wód Podziemnych
- Obszar szczególnego zagrożenia powodzią

- OZNACZENIA INFORMACYJNE
- Granica gminy Olawa
- Granice obrębów
- gw Oś gazociągu wysokiego ciśnienia - istniejący
- gs Oś gazociągu średniego ciśnienia - istniejący
- g Granica strefy ochronnej od gazociągu wysokiego ciśnienia
- ew110 Oś linii elektroenergetycznej napowietrznej wysokiego napięcia 110 kV - istniejąca
- eS Oś linii elektroenergetycznej napowietrznej średniego napięcia 20 kV - istniejąca
- w Istniejący wodociąg tranzytowy Mokry Dwór-Oława
- pk Granica projektowanego Nadodrzańskiego Oławsko-Wrocławskiego Parku Krajobrazowego
- Granica obszarów narażonych na niebezpieczeństwo powodzi przy Q1%
- Granica terenu zamkniętego
- 0.491 Powierzchnia terenu w hektarach

arkusz 1 arkusz 2 arkusz 3 arkusz 4 arkusz 5

łączy arkusz 3

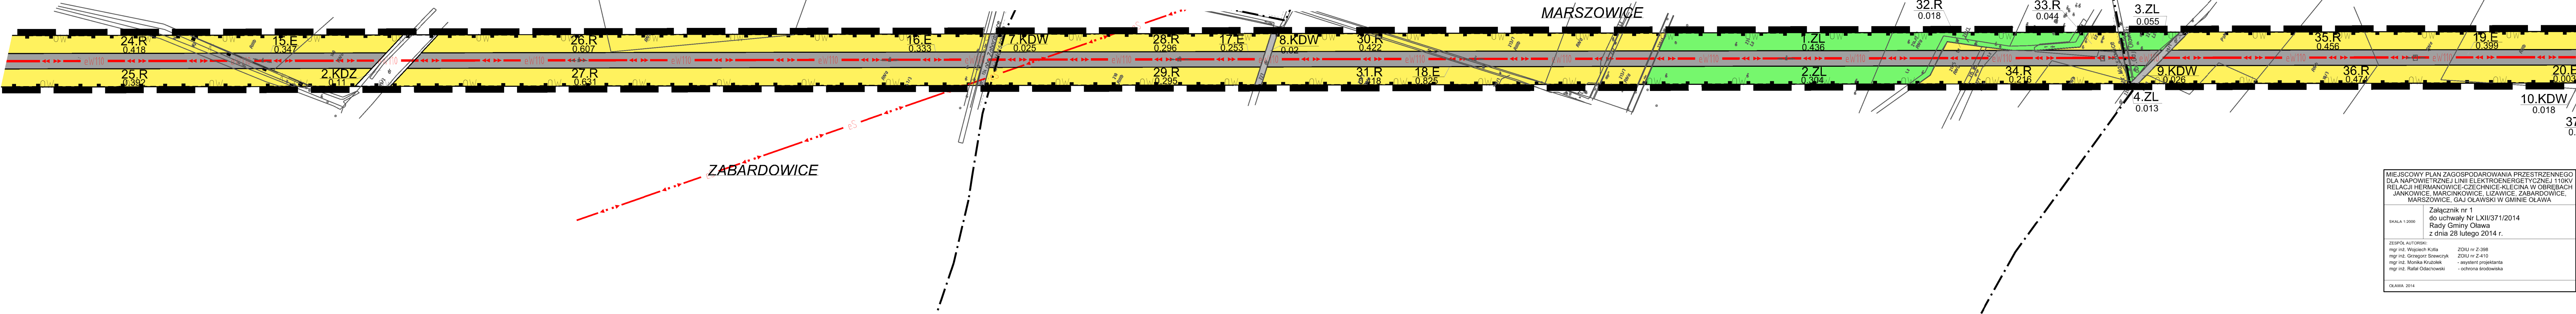

łączy arkusz 4

MIEJSCOWY PLAN ZAGOSPODAROWANIA PRZESTRZENNEGO DLA NAPONIETRZNEJ LINII ELEKTROENERGETYCZNEJ 110KV RELACJI HERMANOWICE-CZECHNICE-KLECINA W OBRĘBACH JANKOWICE, MARCINKOWICE, LIZAWICE, ZABARDOWICE, MARSZOWICE, GAJ OŁAWSKI W GMINIE OŁAWA

Załącznik nr 1 do uchwały Nr LXII/371/2014 Rady Gminy Olawa z dnia 28 lutego 2014 r.

SKALA 1:2000

ZESPÓŁ AUTORSKI:
mgr inż. Wojciech Kofa
mgr inż. Grzegorz Świrycz
mgr inż. Monika Kratoch
mgr inż. Rafał Odońowski

ZOIU nr Z-398
ZOIU nr Z-410
asystent projektanta
ochrona środowiska


OLAWA 2014




MIEJSCOWY PLAN ZAGOSPODAROWANIA PRZESTRZENNEGO DLA NAPOWIETRZNEJ LINII ELEKTROENERGETYCZNEJ 110KV RELACJI HERMANOWICE-CZECHNICE-KLECINA W OBRĘBACH JANKOWICE, MARCINKOWICE, LIZAWICE, ZABARDOWICE, MARSZOWICE, GAJ OŁAWSKI W GMINIE OŁAWA

RYSUNEK PLANU

skala 1:2000

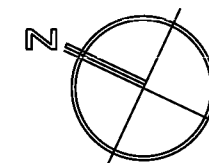

arkusz 5

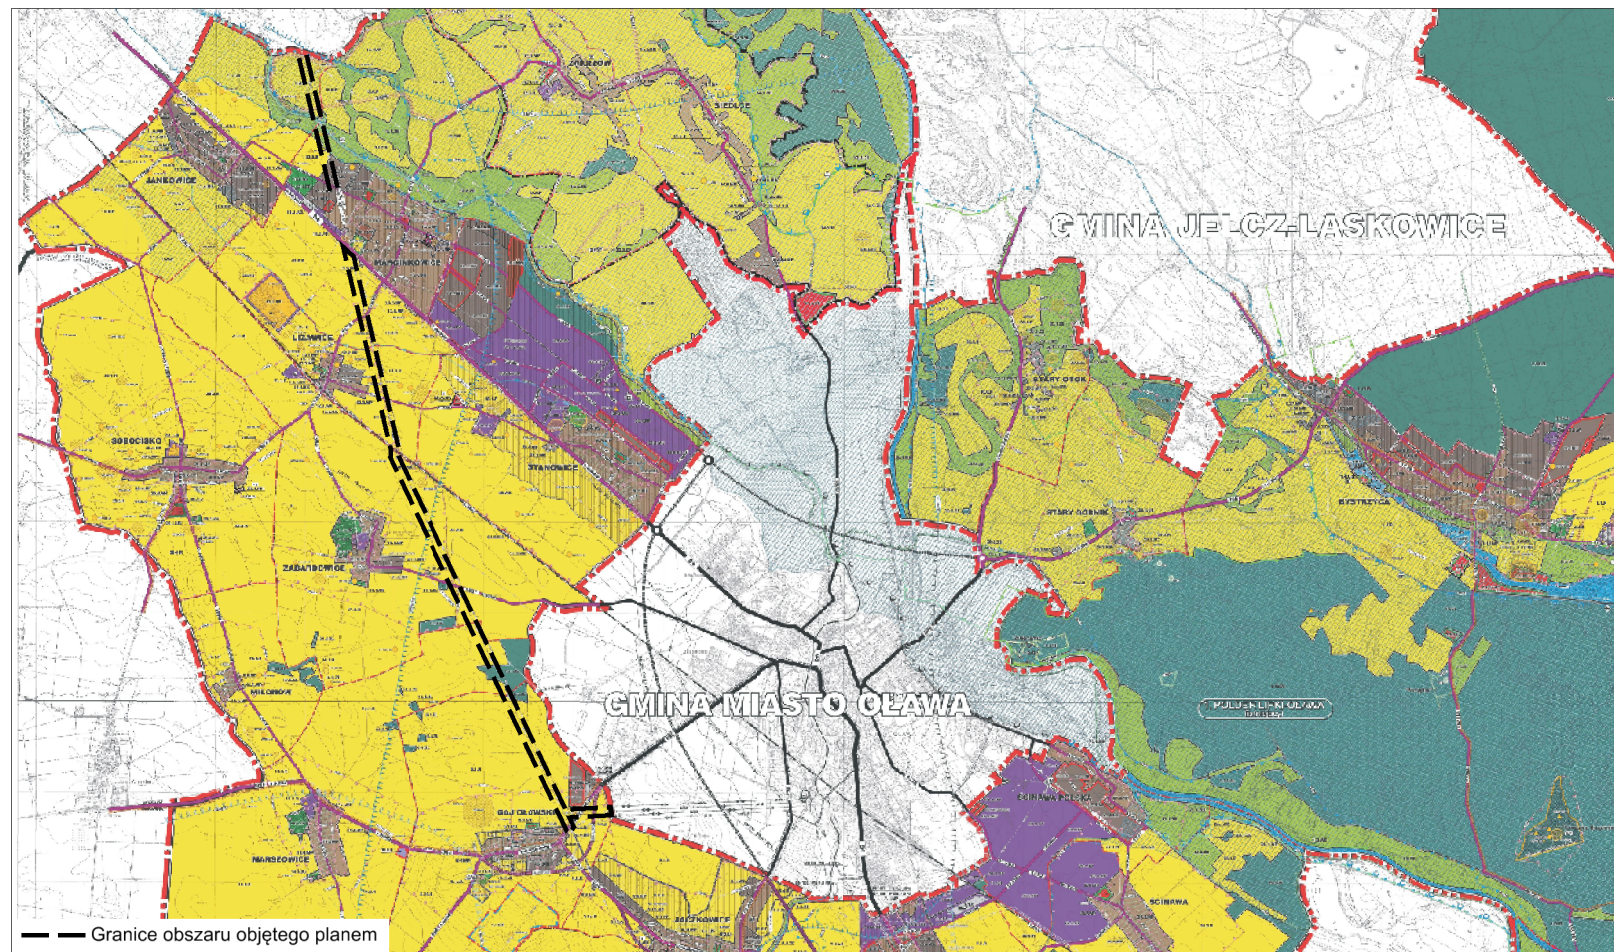

WYRYS ZE STUDIUM UWARUNKOWAŃ I KIERUNKÓW ZAGOSPODAROWANIA PRZESTRZENNEGO GMINY OŁAWA, UCHWALONEGO UCHWAŁĄ NR XXXVII/359/2005 RADY GMINY OŁAWA Z DNIA 16 GRUDNIA 2005 R., ZMIENIONEGO UCHWAŁĄ NR LI/321/2013 Z DNIA 30 WRZEŚNIA 2013 R.


LEGENDA

- Granicę obszaru objętego planem, tożsamą z granicami pasa technicznego od linii elektroenergetycznej 110 kV
- Linie rozgraniczające tereny o różnym przeznaczeniu lub różnych zasadach zagospodarowania
- R Symbole terenów
- △ Nieprzekraczalne linie zabudowy
- K Granica strefy "K" ochrony krajobrazu kulturowego
- OW Granica strefy "OW" ochrony konserwatorskiej dla zabytków archeologicznych, równoznacznej z obszarem ujętym w gminnej ewidencji dla zabytków archeologicznych
- Stanowisko archeologiczne wraz z numerem
- MN/U Teren zabudowy mieszkaniowej jednorodzinnej, zabudowy usługowej
- R Teren rolniczy
- ZL Teren lasu
- ZP Teren zieleni urządzonej
- RZ Teren zieleni nieurządzonej
- WS Teren wód powierzchniowych śródlądowych

- KDG Teren drogi publicznej głównej
- KDZ Teren drogi publicznej zbiorczej
- KDL Teren drogi publicznej lokalnej
- KDD Teren drogi publicznej dojazdowej
- KPJ Teren ciągu pieszo-jezdnego
- KDW Teren drogi wewnętrznej
- KK Teren komunikacji kolejowej
- E Teren infrastruktury technicznej - elektroenergetyka
- OBSZARY PODLEGAJĄCE OCHRONIE NA PODSTAWIE PRZEPISÓW ODRĘBNYCH
- Granicę Obszaru Specjalnej Ochrony Natura 2000 "Grądy Odrzańskie"
- Zasięg Głównego Zbiornika Wód Podziemnych
- Obszar szczególnego zagrożenia powodzią

- OZNACZENIA INFORMACYJNE
- Granica gminy Oława
- Granice obrębów
- gw Oś gazociągu wysokiego ciśnienia - istniejący
- gs Oś gazociągu średniego ciśnienia - istniejący
- g Granica strefy ochronnej od gazociągu wysokiego ciśnienia
- ew110 Oś linii elektroenergetycznej napowietrznej wysokiego napięcia 110 kV - istniejąca
- es Oś linii elektroenergetycznej napowietrznej średniego napięcia 20 kV - istniejąca
- w Istniejący wodociąg tranzytowy Mokry Dwór-Oława
- pk Granica projektowanego Nadodrzańskiego Oławsko-Wrocławskiego Parku Krajobrazowego
- Granica obszarów narażonych na niebezpieczeństwo powodzi przy Q1%
- Granica terenu zamkniętego
- Powierzchnia terenu w hektarach

łączy arkusz 4

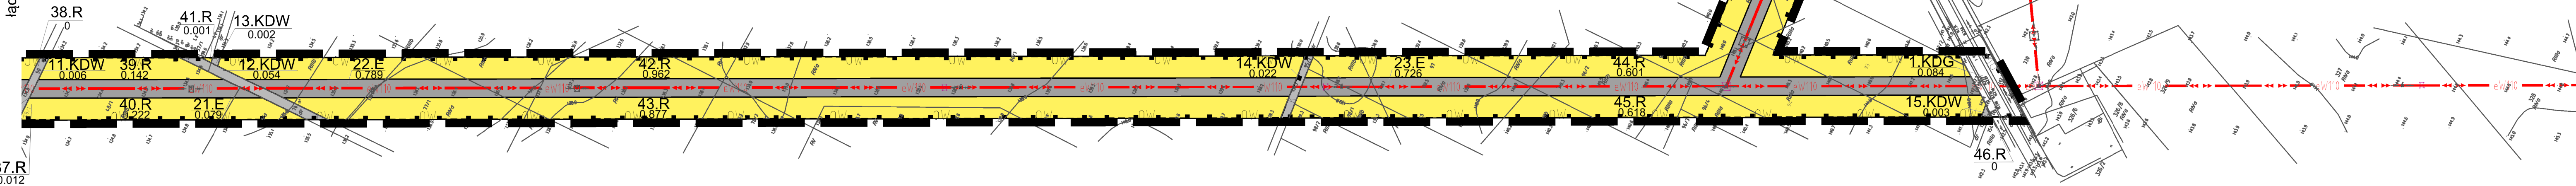

MIEJSCOWY PLAN ZAGOSPODAROWANIA PRZESTRZENNEGO DLA NAPOWIETRZNEJ LINII ELEKTROENERGETYCZNEJ 110KV RELACJI HERMANOWICE-CZECHNICE-KLECINA W OBRĘBACH JANKOWICE, MARCINKOWICE, LIZAWICE, ZABARDOWICE, MARSZOWICE, GAJ OŁAWSKI W GMINIE OŁAWA

Załącznik nr 1 do uchwały Nr LXII/371/2014 Rady Gminy Oława z dnia 28 lutego 2014 r.

SKALA 1:2000

ZESPÓŁ AUTORÓW:
mgr inż. Wojciech Kotla
mgr inż. Grzegorz Szewczyk
mgr inż. Monika Kratoch
mgr inż. Rafał Odońkowski

ZOIU nr Z-398
ZOIU nr Z-410
asystent projektanta
ochrona środowiska

OŁAWA 2014