





MIEJSCOWY PLAN ZAGOSPODAROWANIA PRZESTRZENNEGO DLA NAPONIETRZNEJ LINII ELEKTROENERGETYCZNEJ 110KV RELACJI HERMANOWICE CZECHNICE - KLECINA W OBRĘBACH GAJ OŁAWSKI, JACZKOWICE, GODZINOWICE, OSIEK, CHWALIBOŻYCE, PSARY W GMINIE OŁAWA

RYSUNEK PLANU

skala 1:2000

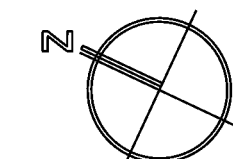

arkusz 1

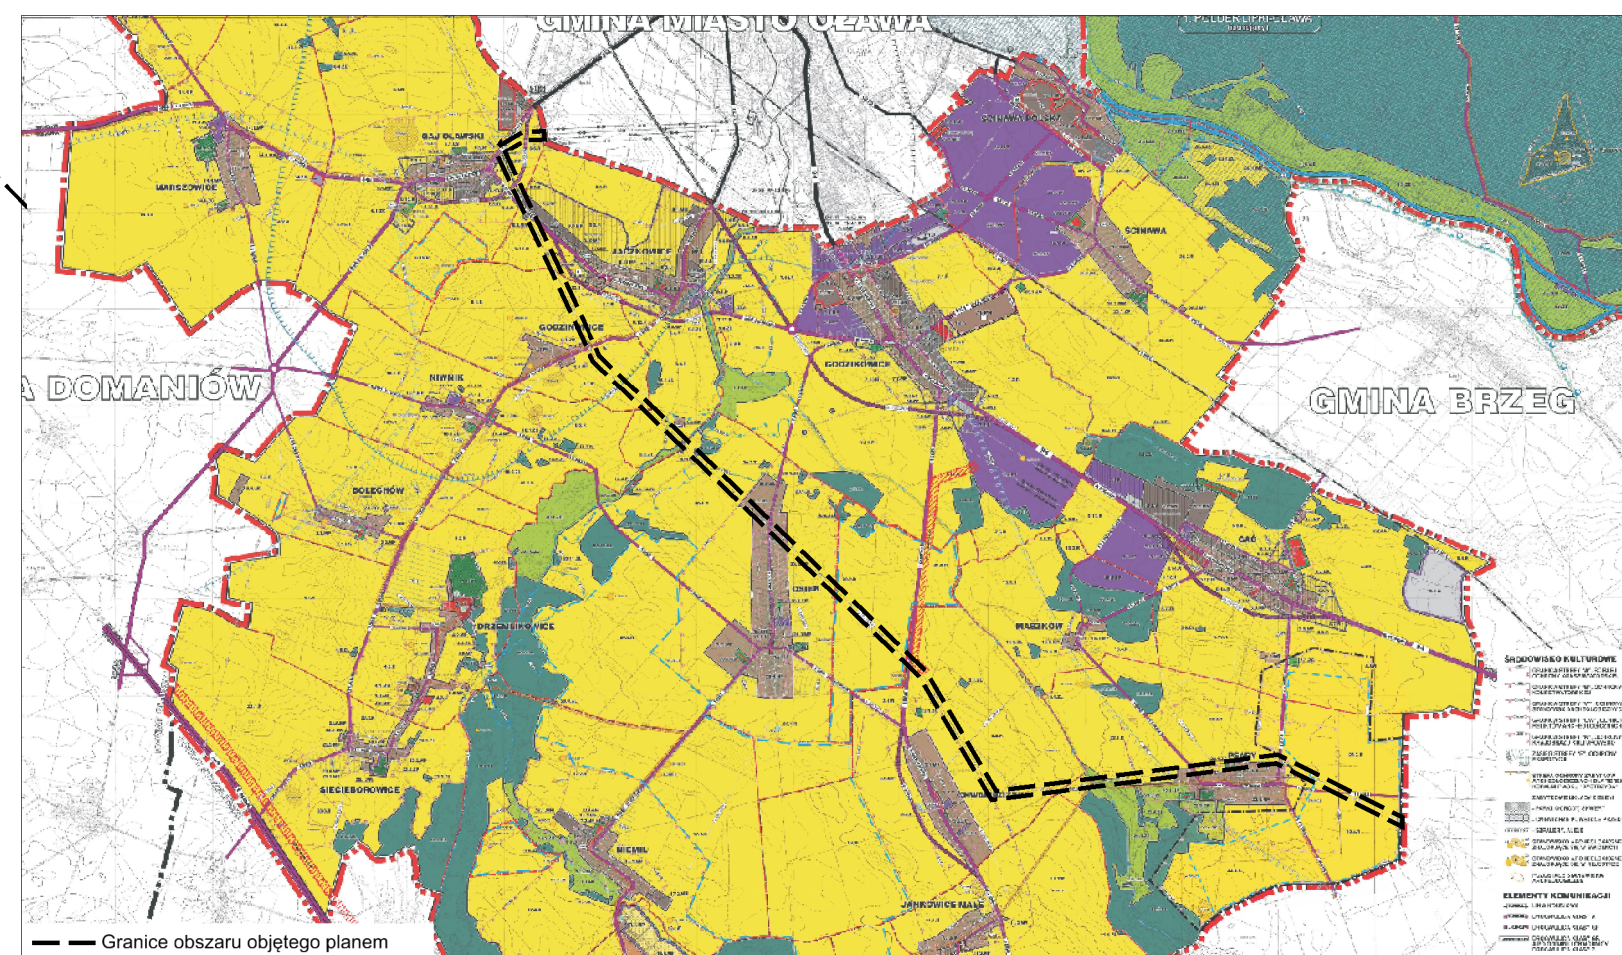

WYRYS ZE STUDIUM UWARUNKÓW I KIERUNKÓW ZAGOSPODAROWANIA PRZESTRZENNEGO GMINY OŁAWA, UCHWAŁONEGO UCHWAŁĄ NR XXXVII/359/2005 RADY GMINY OŁAWA Z DNIA 16 GRUDNIA 2005 R., ZMIENIONEGO UCHWAŁĄ NR LII/321/2013 Z DNIA 30 WRZEŚNIA 2013 R.

LEGENDA

- ■ Granice obszaru objętego planem, tożsame z granicami pasa technicznego od linii elektroenergetycznej 110 kV
- Linie rozgraniczające tereny o różnym przeznaczeniu lub różnych zasadach zagospodarowania
- R Symbole terenów
- ▲ Obowiązujące linie zabudowy
- △ Nieprzekraczalne linie zabudowy
- B Granica strefy "B" ochrony konserwatorskiej, równoznacznej z obszarem ujętym w gminnej ewidencji zabytków
- K Granica strefy "K" ochrony krajobrazu kulturowego
- OW Granica strefy "OW" ochrony konserwatorskiej dla zabytków archeologicznych, równoznacznej z obszarem ujętym w gminnej ewidencji dla zabytków archeologicznych
- MN/U Teren zabudowy mieszkaniowej jednorodzinnej, zabudowy usługowej
- P Teren obiektów produkcyjnych, składów i magazynów
- R Teren rolniczy
- RM Teren zabudowy zagrodowej
- ZL Teren lasu

- ZC Teren cmentarza
- ZP Teren zieleni urządzonej
- RZ Teren zieleni nieurządzonej
- WS Teren wód powierzchniowych śródlądowych
- KDG Teren drogi publicznej głównej
- KDZ Teren drogi publicznej zbiorczej
- KDL Teren drogi publicznej lokalnej
- KDD Teren drogi publicznej dojazdowej
- KPJ Teren ciągu pieszo-jezdnego
- KDW Teren drogi wewnętrznej
- E Teren infrastruktury technicznej - elektroenergetyka.


OBSZARY PODLEGAJĄCE OCHRONIE NA PODSTAWIE PRZEPISÓW ODRĘBNYCH

- Zasięg Głównego Zbiornika Wód Podziemnych
- Granica strefy ochrony pośredniej ujęć wody dla miasta Wrocławia i aglomeracji

- Zasięg strefy ochrony sanitarnej od cmentarza
- Obszar szczególnego zagrożenia powodzią

OZNACZENIA INFORMACYJNE

- Granica gminy Oława
- Granice obrębów
- eW110 Oś linii elektroenergetycznej napowietrznej wysokiego napięcia 110 kV - istniejąca
- eS Oś linii elektroenergetycznej napowietrznej średniego napięcia 20 kV - istniejąca
- pgw Oś gazociągu wysokiego ciśnienia - planowany
- g Granica strefy ochronnej od planowanego gazociągu
- Granica obszarów narażonych na niebezpieczeństwo powodzi przy Q1%
- 0.491 Powierzchnia terenu w hektarach

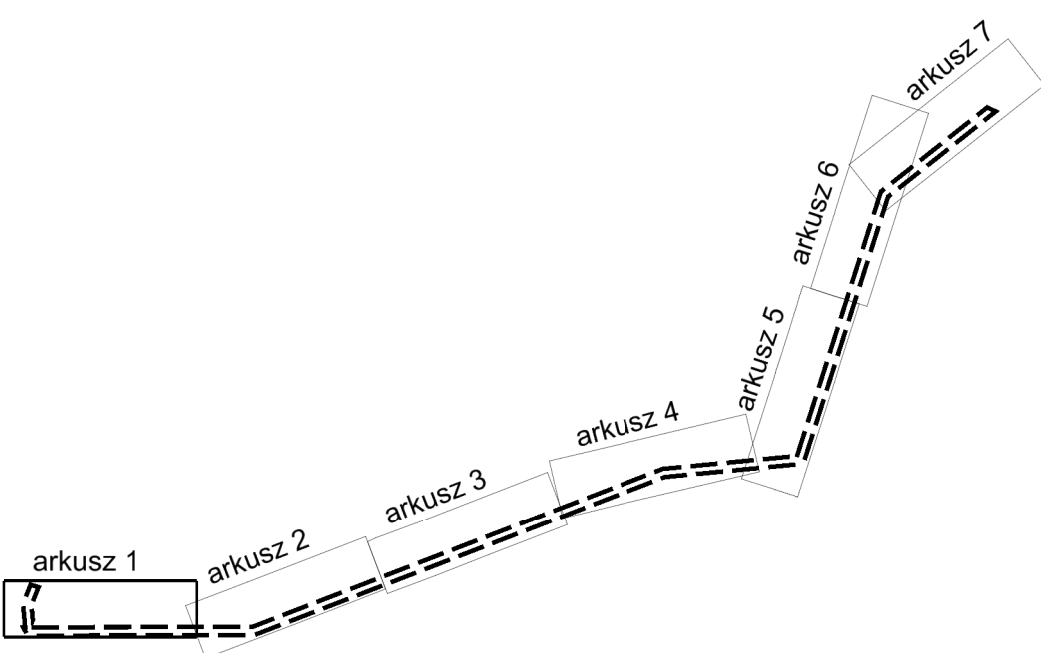

MIEJSCOWY PLAN ZAGOSPODAROWANIA PRZESTRZENNEGO DLA NAPONIETRZNEJ LINII ELEKTROENERGETYCZNEJ 110KV RELACJI HERMANOWICE CZECHNICE - KLECINA W OBRĘBACH GAJ OŁAWSKI, JACZKOWICE, GODZINOWICE, OSIEK, CHWALIBOŻYCE, PSARY W GMINIE OŁAWA

Załącznik nr 1 do uchwały Nr LXII/372/2014 Rady Gminy Oława z dnia 28 lutego 2014 r.

SKALA 1:2000

ZESPÓŁ AUTORÓW:
mgr inż. Wojciech Kotla
mgr inż. Grzegorz Szewczyk
mgr inż. Monika Krutolek
mgr inż. Rafał Odońkowski

ZOJU nr Z-398
ZOJU nr Z-410
- asystent projektanta
- ochrona środowiska

OŁAWA 2014


łączy arkusz 2




MIEJSCOWY PLAN ZAGOSPODAROWANIA PRZESTRZENNEGO DLA NAPONIETRZNEJ LINII ELEKTROENERGETYCZNEJ 110KV RELACJI HERMANOWICE CZECHNICE - KLECINA W OBRĘBACH GAJ OŁAWSKI, JACZKOWICE, GODZINOWICE, OSIEK, CHWALIBOŻYCE, PSARY W GMINIE OŁAWA

RYSUNEK PLANU

skala 1:2000

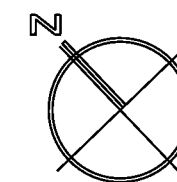

arkusz 2

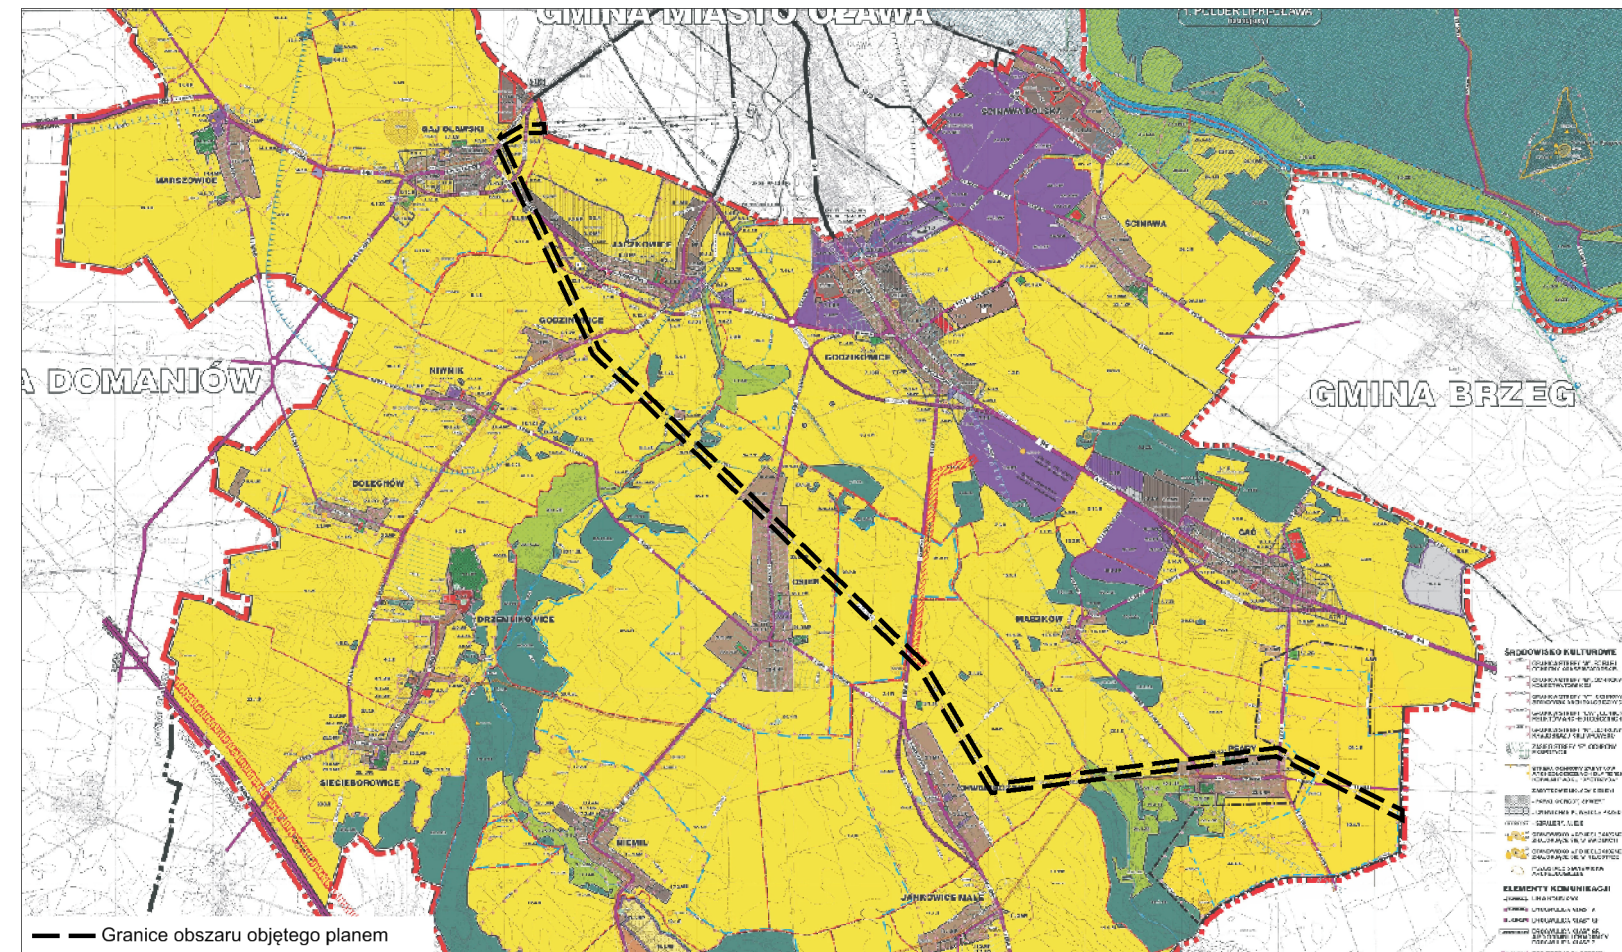

WYRYS ZE STUDYUM UWARUNKOWAŃ I KIERUNKÓW ZAGOSPODAROWANIA PRZESTRZENNEGO GMINY OŁAWA, UCHWALONEGO UCHWAŁĄ NR XXXVII/359/2005 RADY GMINY OŁAWA Z DNIA 16 GRUDNIA 2005 R., ZMIENIONEGO UCHWAŁĄ NR LI/321/2013 Z DNIA 30 WRZEŚNIA 2013 R.

LEGENDA

- ■ Granice obszaru objętego planem, tożsame z granicami pasa technicznego od linii elektroenergetycznej 110 kV
- Linie rozgraniczające tereny o różnym przeznaczeniu lub różnych zasadach zagospodarowania
- R Symbole terenów
- ▲ Obowiązujące linie zabudowy
- △ Nieprzekraczalne linie zabudowy
- B — Granica strefy "B" ochrony konserwatorskiej, równoznacznej z obszarem ujętym w gminnej ewidencji zabytków
- K — Granica strefy "K" ochrony krajobrazu kulturowego
- OW — Granica strefy "OW" ochrony konserwatorskiej dla zabytków archeologicznych, równoznacznej z obszarem ujętym w gminnej ewidencji dla zabytków archeologicznych
- MN/U Teren zabudowy mieszkaniowej jednorodzinnej, zabudowy usługowej
- P Teren obiektów produkcyjnych, składów i magazynów
- R Teren rolniczy
- RM Teren zabudowy zagrodowej
- ZL Teren lasu

- ZC Teren cmentarza
- ZP Teren zieleni urządzonej
- RZ Teren zieleni nieurządzonej
- WS Teren wód powierzchniowych śródlądowych
- KDG Teren drogi publicznej głównej
- KDZ Teren drogi publicznej zbiorczej
- KDL Teren drogi publicznej lokalnej
- KDD Teren drogi publicznej dojazdowej
- KPJ Teren ciągu pieszo-jezdnego
- KDW Teren drogi wewnętrznej
- E Teren infrastruktury technicznej - elektroenergetyka.

OBSZARY PODLEGAJĄCE OCHRONIE NA PODSTAWIE PRZEPISÓW ODRĘBNYCH

- Zasięg Głównego Zbiornika Wód Podziemnych
- Granica strefy ochrony pośredniej ujęć wody dla miasta Wrocławia i aglomeracji

- Zasięg strefy ochrony sanitarnej od cmentarza
- Obszar szczególnego zagrożenia powodzią

OZNACZENIA INFORMACYJNE

- · · — Granica gminy Oława
- · — Granice obrębów
- eW110 — Oś linii elektroenergetycznej napowietrznej wysokiego napięcia 110 kV - istniejąca
- eS — Oś linii elektroenergetycznej napowietrznej średniego napięcia 20 kV - istniejąca
- pgw — Oś gazociągu wysokiego ciśnienia - planowany
- g — Granica strefy ochronnej od planowanego gazociągu
- Granica obszarów narażonych na niebezpieczeństwo powodzi przy Q1%
- 0.491 Powierzchnia terenu w hektarach

MIEJSCOWY PLAN ZAGOSPODAROWANIA PRZESTRZENNEGO DLA NAPONIETRZNEJ LINII ELEKTROENERGETYCZNEJ 110KV RELACJI HERMANOWICE CZECHNICE - KLECINA W OBRĘBACH GAJ OŁAWSKI, JACZKOWICE, GODZINOWICE, OSIEK, CHWALIBOŻYCE, PSARY W GMINIE OŁAWA

Załącznik nr 1 do uchwały Nr LXII/372/2014 Rady Gminy Oława z dnia 28 lutego 2014 r.

SKALA 1:2000

ZESPÓŁ AUTORÓW:
mgr inż. Wojciech Kotla
mgr inż. Grzegorz Szewczyk
mgr inż. Monika Krutolek
mgr inż. Rafał Odońkowski

ZOIU nr Z-398
ZOIU nr Z-410
- asystent projektanta
- ochrona środowiska


OŁAWA 2014




MIEJSCOWY PLAN ZAGOSPODAROWANIA PRZESTRZENNEGO DLA NAPONIETRZNEJ LINII ELEKTROENERGETYCZNEJ 110KV RELACJI HERMANOWICE CZECHNICE - KLECINA W OBRĘBACH GAJ OŁAWSKI, JACZKOWICE, GODZINOWICE, OSIEK, CHWALIBOŻYCE, PSARY W GMINIE OŁAWA

RYSUNEK PLANU

skala 1:2000

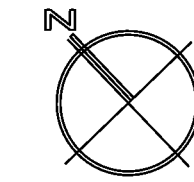

arkusz 3

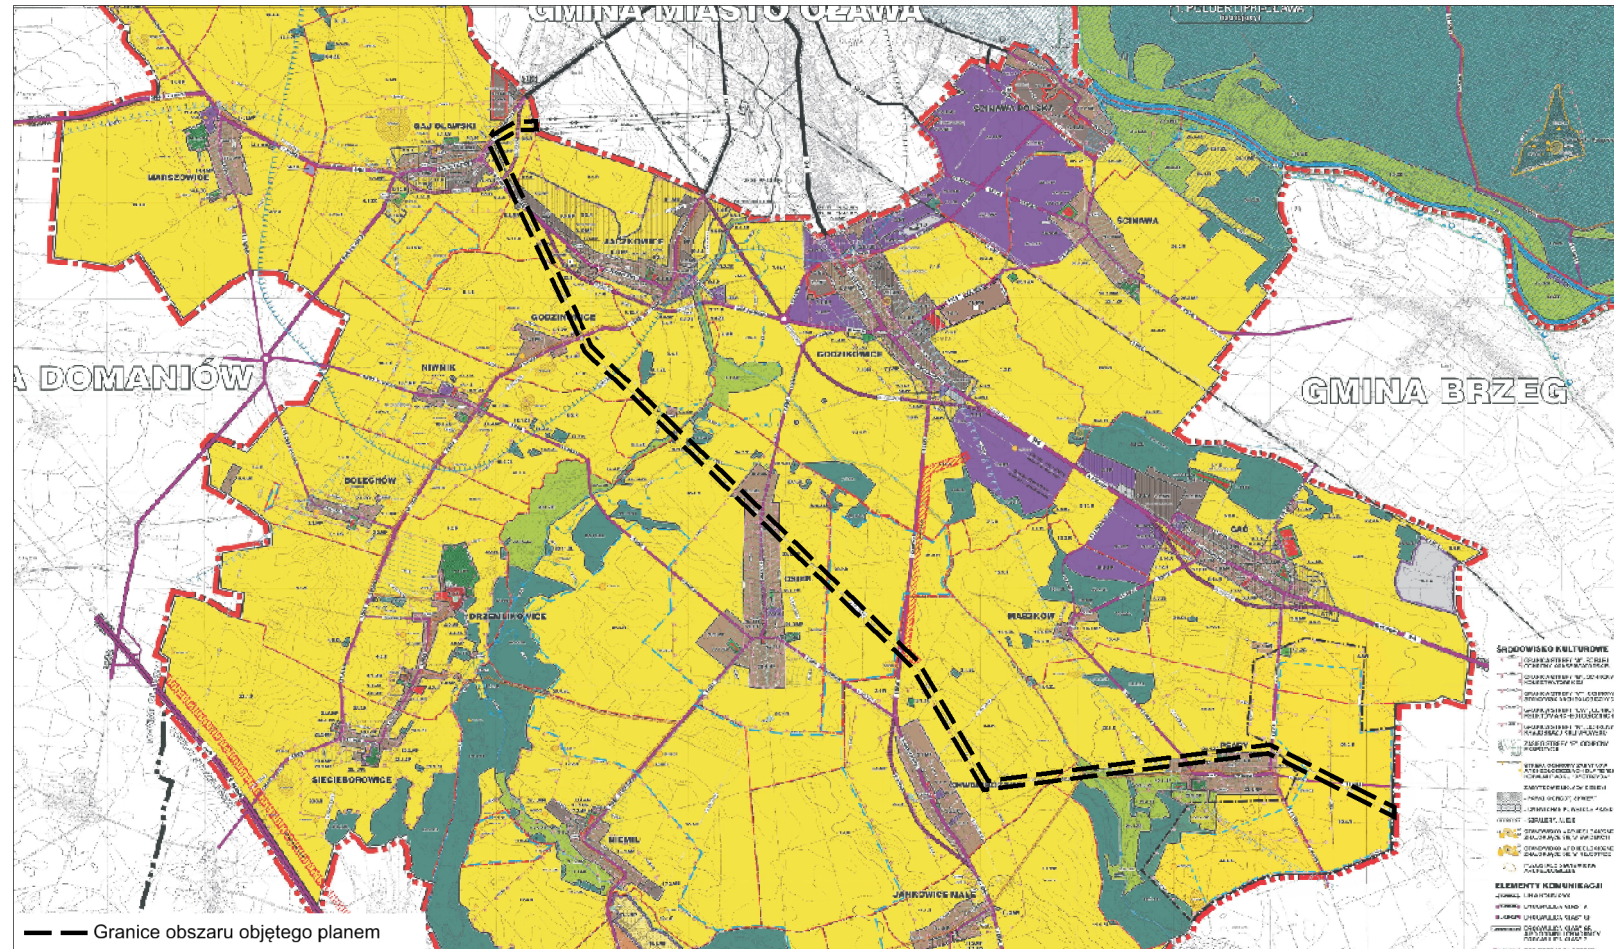

WYRYS ZE STUDIUM UWARUNKOWAŃ I KIERUNKÓW ZAGOSPODAROWANIA PRZESTRZENNEGO GMINY OŁAWA, UCHWALONEGO UCHWAŁĄ NR XXXVII/359/2005 RADY GMINY OŁAWA Z DNIA 16 GRUDNIA 2005 R., ZMIENIONEGO UCHWAŁĄ NR LI/321/2013 Z DNIA 30 WRZEŚNIA 2013 R.

OSIEK

LEGENDA

■ ■ Granice obszaru objętego planem, tożsame z granicami pasa technicznego od linii elektroenergetycznej 110 kV

— Linie rozgraniczające tereny o różnym przeznaczeniu lub różnych zasadach zagospodarowania

R

▲ Obowiązujące linie zabudowy

△ Nieprzekraczalne linie zabudowy

B

Granica strefy "B" ochrony konserwatorskiej, równoznacznej z obszarem ujętym w gminnej ewidencji zabytków

K

Granica strefy "K" ochrony krajobrazu kulturowego

OW

Granica strefy "OW" ochrony konserwatorskiej dla zabytków archeologicznych, równoznacznej z obszarem ujętym w gminnej ewidencji dla zabytków archeologicznych

MN/U

Teren zabudowy mieszkaniowej jednorodzinnej, zabudowy usługowej

P

Teren obiektów produkcyjnych, składów i magazynów

R

Teren rolniczy

RM

Teren zabudowy zagrodowej

ZL

Teren lasu

ZC

Teren cmentarza

ZP

Teren zieleni urządzonej

RZ

Teren zieleni nieurządzonej

WS

Teren wód powierzchniowych śródlądowych

KDG

Teren drogi publicznej głównej

KDZ

Teren drogi publicznej zbiorczej

KDL

Teren drogi publicznej lokalnej

KDD

Teren drogi publicznej dojazdowej

KPJ

Teren ciągu pieszo-jezdnego

KDW

Teren drogi wewnętrznej

E

Teren infrastruktury technicznej - elektroenergetyka.

OBSZARY PODLEGAJĄCE OCHRONIE NA PODSTAWIE PRZEPISÓW ODRĘBNYCH

Z

Zasięg Głównego Zbiornika Wód Podziemnych

Z

Granica strefy ochrony pośredniej ujęć wody dla miasta Wrocławia i aglomeracji

Z

Zasięg strefy ochrony sanitarnej od cmentarza

Z

Obszar szczególnego zagrożenia powodzią

OZNACZENIA INFORMACYJNE

- - -

Granica gminy Oława

- - -

Granice obrębów

eW110

Oś linii elektroenergetycznej napowietrznej wysokiego napięcia 110 kV - istniejąca

eS

Oś linii elektroenergetycznej napowietrznej średniego napięcia 20 kV - istniejąca

pgw

Oś gazociągu wysokiego ciśnienia - planowany

g


Granica strefy ochronnej od planowanego gazociągu

g

Granica obszarów narażonych na niebezpieczeństwo powodzi przy Q1%

0.491

Powierzchnia terenu w hektarach

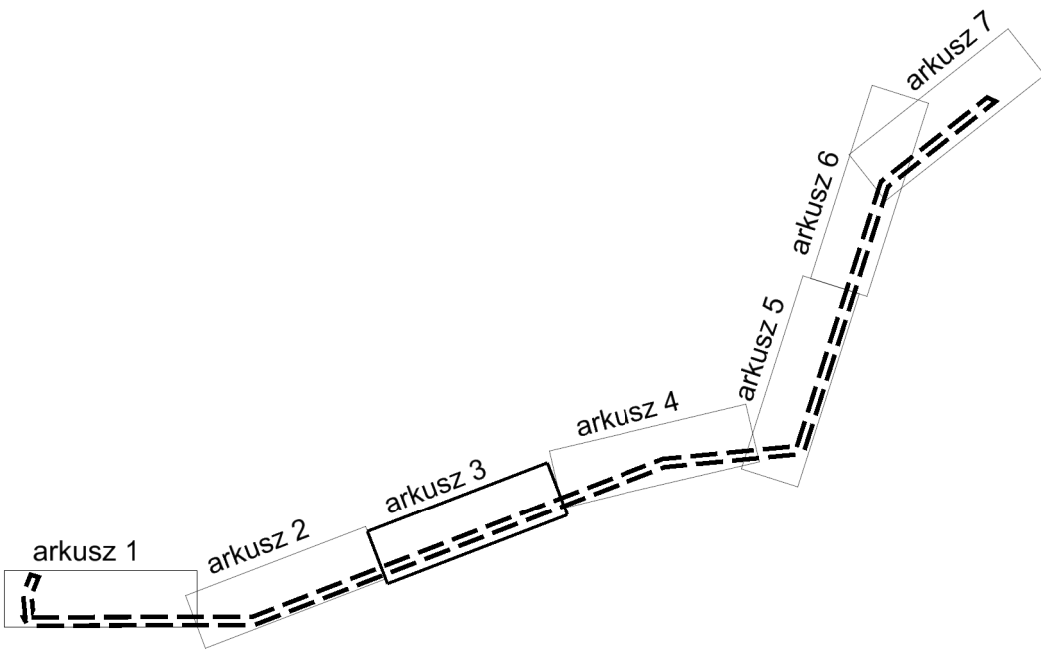

MIEJSCOWY PLAN ZAGOSPODAROWANIA PRZESTRZENNEGO DLA NAPONIETRZNEJ LINII ELEKTROENERGETYCZNEJ 110KV RELACJI HERMANOWICE CZECHNICE - KLECINA W OBRĘBACH GAJ OŁAWSKI, JACZKOWICE, GODZINOWICE, OSIEK, CHWALIBOŻYCE, PSARY W GMINIE OŁAWA


SKALA 1:2000

Załącznik nr 1 do uchwały Nr LXII/372/2014 Rady Gminy Oława z dnia 28 lutego 2014 r.

ZESPÓŁ AUTORÓW:
mgr inż. Wojciech Koła
mgr inż. Grzegorz Słowczyński
mgr inż. Monika Krutózek
mgr inż. Rafał Odońkowski

ZOIU nr Z-398
ZOIU nr Z-410
- asystent projektanta
- ochrona środowiska

OŁAWA, 2014

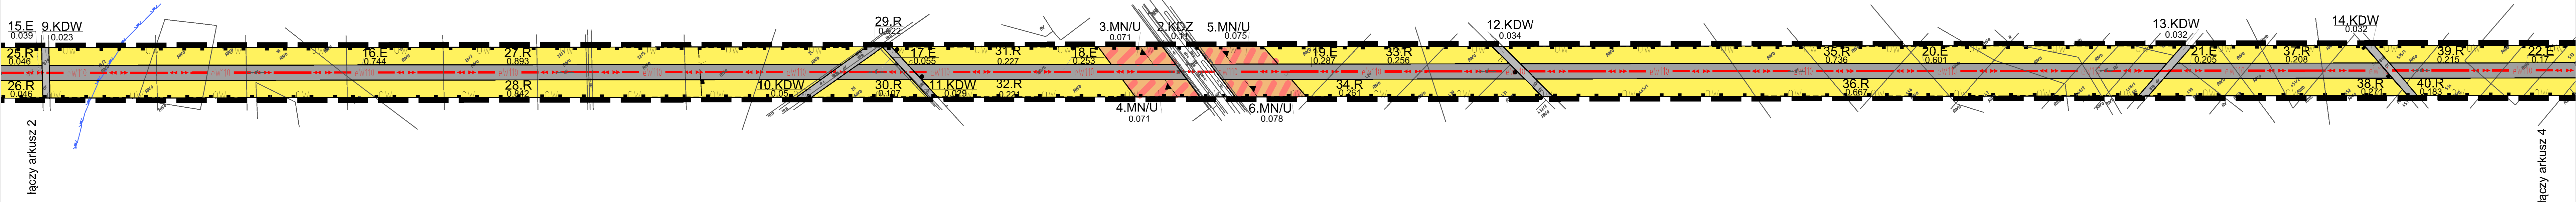




MIEJSCOWY PLAN ZAGOSPODAROWANIA PRZESTRZENNEGO DLA NAPONIETRZNEJ LINII ELEKTROENERGETYCZNEJ 110KV RELACJI HERMANOWICE CZECHNICE - KLECINA W OBRĘBACH GAJ OŁAWSKI, JACZKOWICE, GODZINOWICE, OSIEK, CHWALIBOŻYCE, PSARY W GMINIE OŁAWA


RYSUNEK PLANU

skala 1:2000

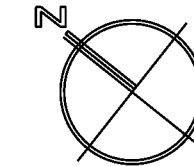

0m 100m

arkusz 4

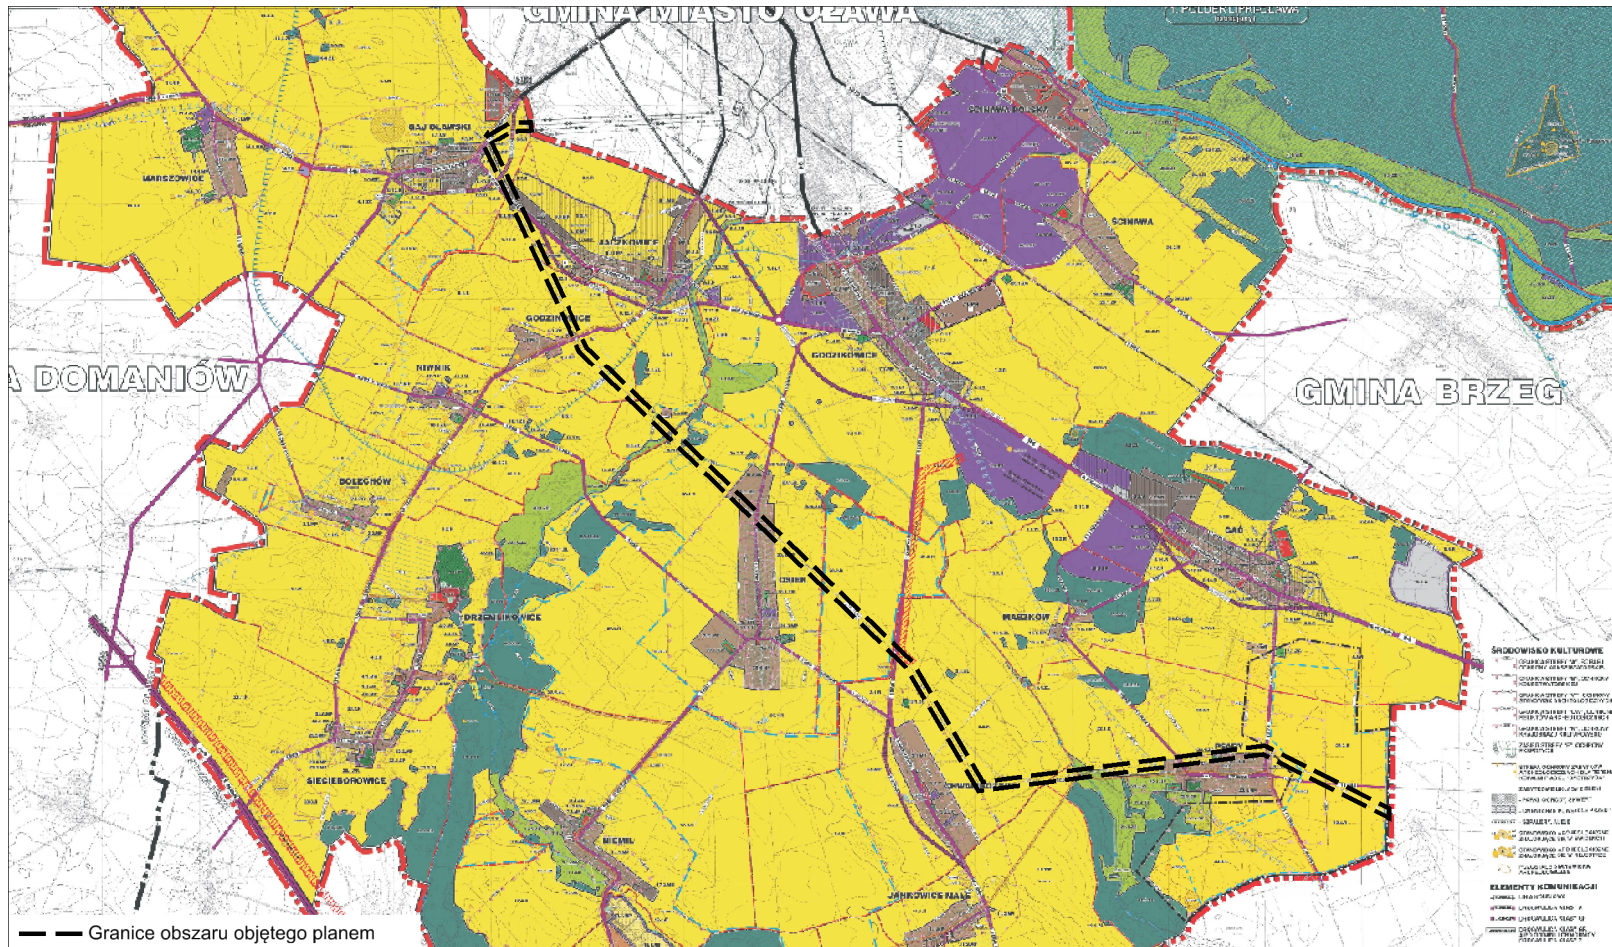

WYRYS ZE STUDIUM UWARUNKWAŃ I KIERUNKÓW ZAGOSPODAROWANIA PRZESTRZENNEGO GMINY OŁAWA, UCHWALONEGO UCHWAŁĄ NR XXXVII/359/2005 RADY GMINY OŁAWA Z DNIA 16 GRUDNIA 2005 R., ZMIENIONEGO UCHWAŁĄ NR LI/321/2013 Z DNIA 30 WRZEŚNIA 2013 R.

LEGENDA

■ ■ Granice obszaru objętego planem, tożsame z granicami pasa technicznego od linii elektroenergetycznej 110 kV

— Linie rozgraniczające tereny o różnym przeznaczeniu lub różnych zasadach zagospodarowania

R Symbole terenów

▲ Obowiązujące linie zabudowy

▲ Nieprzekraczalne linie zabudowy

— B — Granica strefy "B" ochrony konserwatorskiej, równoznacznej z obszarem ujętym w gminnej ewidencji zabytków

— K — Granica strefy "K" ochrony krajobrazu kulturowego

— OW — Granica strefy "OW" ochrony konserwatorskiej dla zabytków archeologicznych, równoznacznej z obszarem ujętym w gminnej ewidencji dla zabytków archeologicznych

MN/U Teren zabudowy mieszkaniowej jednorodzinnej, zabudowy usługowej

P Teren obiektów produkcyjnych, składów i magazynów

R Teren rolniczy

RM Teren zabudowy zagrodowej

ZL Teren lasu

ZC Teren cmentarza

ZP Teren zieleni urządzonej

RZ Teren zieleni nieurządzonej

WS Teren wód powierzchniowych śródlądowych

KDG Teren drogi publicznej głównej

KDZ Teren drogi publicznej zbiorczej

KDL Teren drogi publicznej lokalnej

KDD Teren drogi publicznej dojazdowej

KPJ Teren ciągu pieszo-jezdnego

KDW Teren drogi wewnętrznej

E Teren infrastruktury technicznej - elektroenergetyka.

OBSZARY PODLEGAJĄCE OCHRONIE NA PODSTAWIE PRZEPISÓW ODRĘBNYCH

Zasięg Głównego Zbiornika Wód Podziemnych

Granica strefy ochrony pośredniej ujęć wody dla miasta Wrocławia i aglomeracji

○ ○ Zasięg strefy ochrony sanitarnej od cmentarza

Obszar szczególnego zagrożenia powodzią

OZNACZENIA INFORMACYJNE

- - - - Granica gminy Oława

- - - - Granice obrębów

— eW110 — Oś linii elektroenergetycznej napowietrznej wysokiego napięcia 110 kV - istniejąca


— eS — Oś linii elektroenergetycznej napowietrznej średniego napięcia 20 kV - istniejąca

— pgw — Oś gazociągu wysokiego ciśnienia - planowany

— g — Granica strefy ochronnej od planowanego gazociągu

Granica obszarów narażonych na niebezpieczeństwo powodzi przy Q1%

0.491 Powierzchnia terenu w hektarach

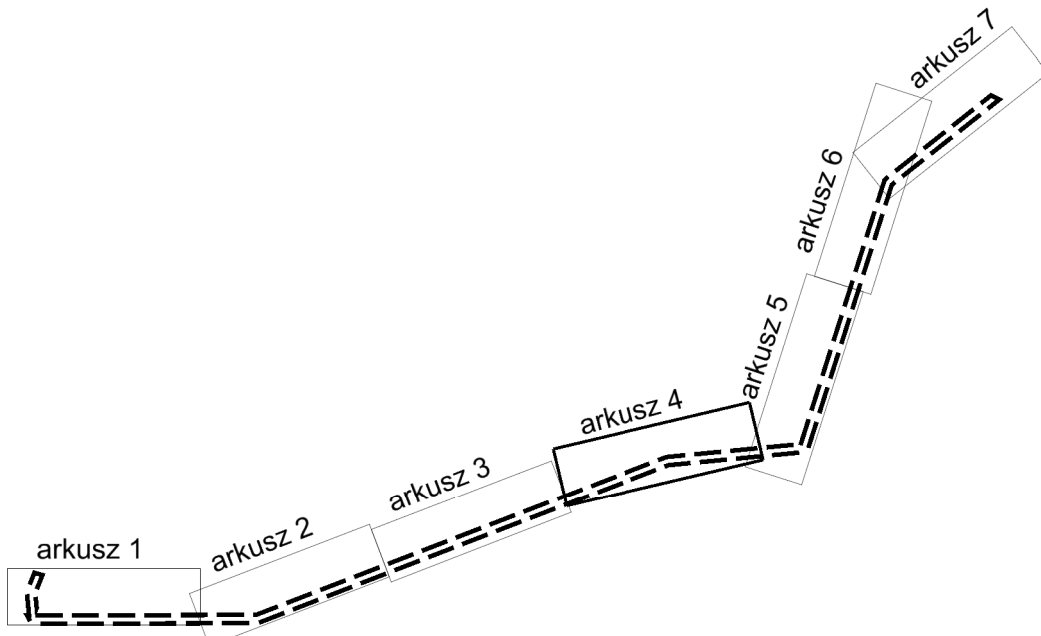

MIEJSCOWY PLAN ZAGOSPODAROWANIA PRZESTRZENNEGO DLA NAPONIETRZNEJ LINII ELEKTROENERGETYCZNEJ 110KV RELACJI HERMANOWICE CZECHNICE - KLECINA W OBRĘBACH GAJ OŁAWSKI, JACZKOWICE, GODZINOWICE, OSIEK, CHWALIBOŻYCE, PSARY W GMINIE OŁAWA


Załącznik nr 1 do uchwały Nr LXII/372/2014 Rady Gminy Oława z dnia 28 lutego 2014 r.

SKALA 1:2000

ZESPÓŁ AUTORSKI:
mgr inż. Wojciech Kotla
mgr inż. Grzegorz Szewczyk
mgr inż. Monika Krużolek
mgr inż. Rafał Osadchowski

ZOU nr Z-398
ZOU nr Z-410
- asystent projektanta
- ochrona środowiska

OŁAWA, 2014

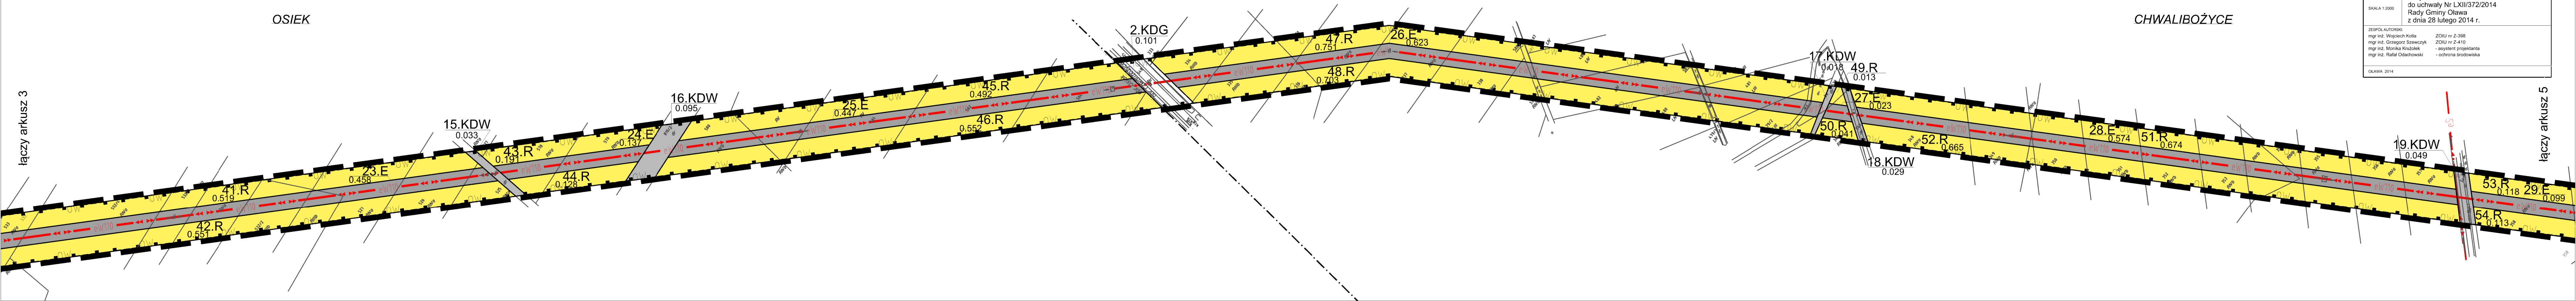




MIEJSCOWY PLAN ZAGOSPODAROWANIA PRZESTRZENNEGO DLA NAPIOWIETRZNEJ LINII ELEKTROENERGETYCZNEJ 110KV RELACJI HERMANOWICE CZECHNICE - KLECINA W OBRĘBACH GAJ OŁAWSKI, JACZKOWICE, GODZINOWICE, OSIEK, CHWALIBOŻYCE, PSARY W GMINIE OŁAWA


RYSUNEK PLANU

skala 1:2000

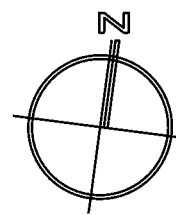

arkusz 5

łączy arkusz 4

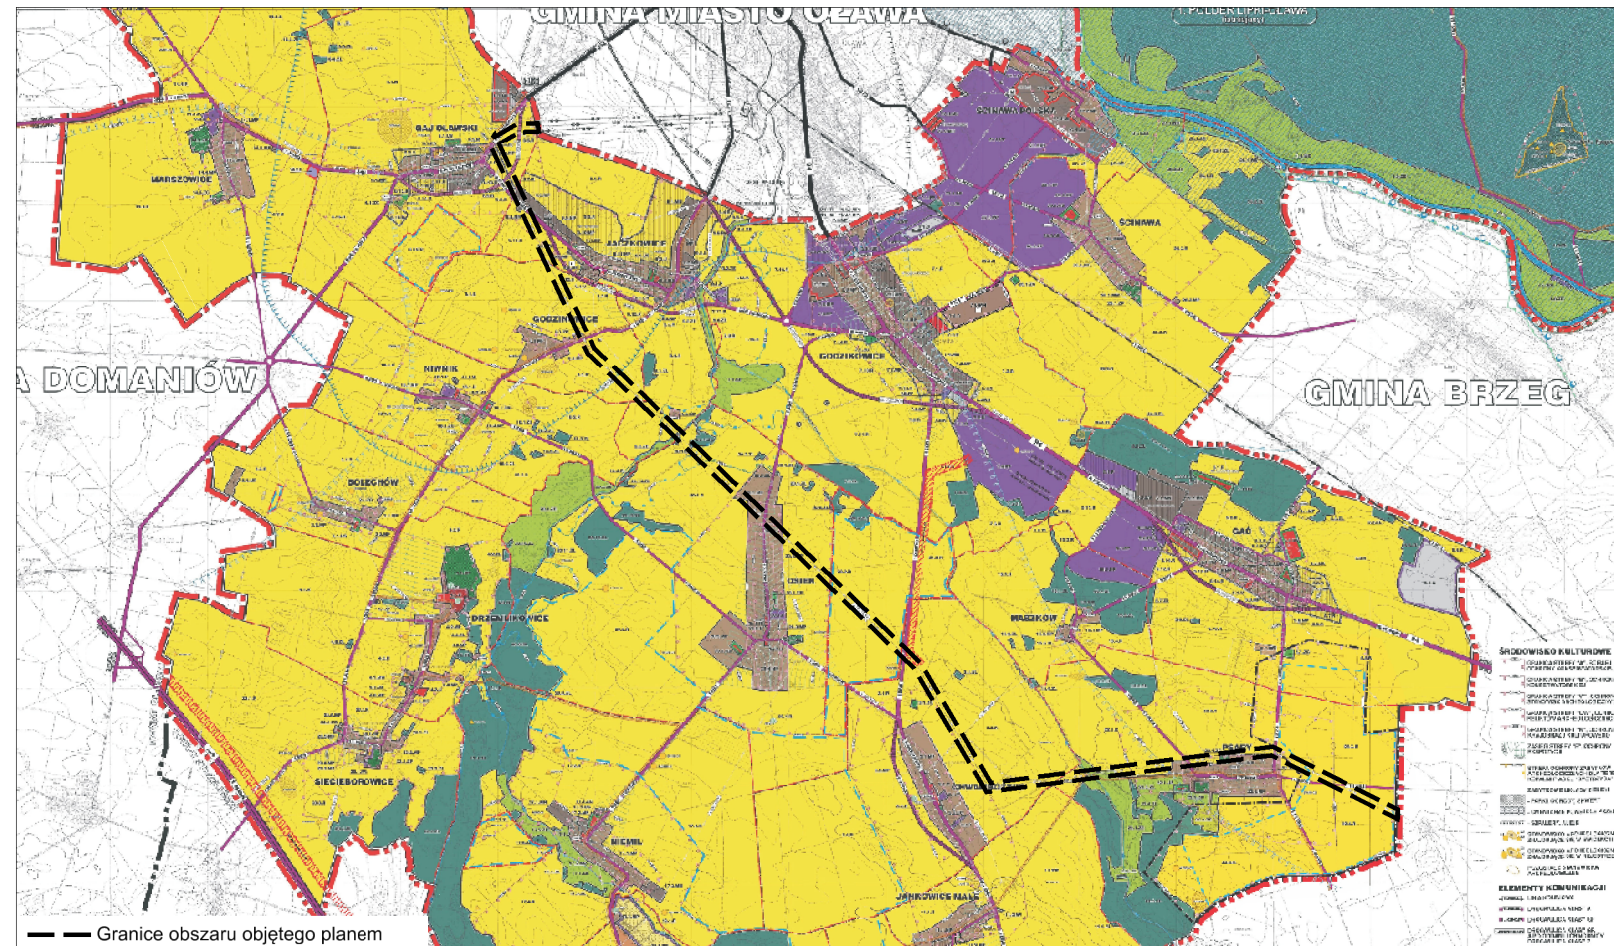

WYRYS ZE STUDYUM UWARUNKOWAŃ I KIERUNKÓW ZAGOSPODAROWANIA PRZESTRZENNEGO GMINY OŁAWA, UCHWAŁONEGO UCHWAŁĄ NR XXXVII/359/2005 RADY GMINY OŁAWA Z DNIA 16 GRUDNIA 2005 R., ZMIENIONEGO UCHWAŁĄ NR LI/321/2013 Z DNIA 30 WRZEŚNIA 2013 R.

LEGENDA

- Granice obszaru objętego planem, tożsame z granicami pasa technicznego od linii elektroenergetycznej 110 kV
- Linie rozgraniczające tereny o różnym przeznaczeniu lub różnych zasadach zagospodarowania
- R Symbole terenów
- ▲ Obowiązujące linie zabudowy
- △ Nieprzekraczalne linie zabudowy
- B Granica strefy "B" ochrony konserwatorskiej, równoznacznej z obszarem ujętym w gminnej ewidencji zabytków
- K Granica strefy "K" ochrony krajobrazu kulturowego
- OW Granica strefy "OW" ochrony konserwatorskiej dla zabytków archeologicznych, równoznacznej z obszarem ujętym w gminnej ewidencji dla zabytków archeologicznych
- MN/U Teren zabudowy mieszkaniowej jednorodzinnej, zabudowy usługowej
- P Teren obiektów produkcyjnych, składów i magazynów
- R Teren rolniczy
- RM Teren zabudowy zagrodowej
- ZL Teren lasu

- ZC Teren cmentarza
- ZP Teren zieleni urządzonej
- RZ Teren zieleni nieurządzonej
- WS Teren wód powierzchniowych śródlądowych
- KDG Teren drogi publicznej głównej
- KDZ Teren drogi publicznej zbiorczej
- KDL Teren drogi publicznej lokalnej
- KDD Teren drogi publicznej dojazdowej
- KPJ Teren ciągu pieszo-jezdnego
- KDW Teren drogi wewnętrznej
- E Teren infrastruktury technicznej - elektroenergetyka.


OBSZARY PODLEGAJĄCE OCHRONIE NA PODSTAWIE PRZEPISÓW ODRĘBNYCH

- Zasięg Głównego Zbiornika Wód Podziemnych
- Granica strefy ochrony pośredniej ujęć wody dla miasta Wrocławia i aglomeracji

- Zasięg strefy ochrony sanitarnej od cmentarza
- ▭ Obszar szczególnego zagrożenia powodzią

OZNACZENIA INFORMACYJNE

- - - Granica gminy Oława
- - - Granice obrębów
- eW110 — Oś linii elektroenergetycznej napowietrznej wysokiego napięcia 110 kV - istniejąca
- eS — Oś linii elektroenergetycznej napowietrznej średniego napięcia 20 kV - istniejąca
- pgv — Oś gazociągu wysokiego ciśnienia - planowany
- g — Granica strefy ochronnej od planowanego gazociągu
- — Granica obszarów narażonych na niebezpieczeństwo powodzi przy Q1%
- 0.491 Powierzchnia terenu w hektarach

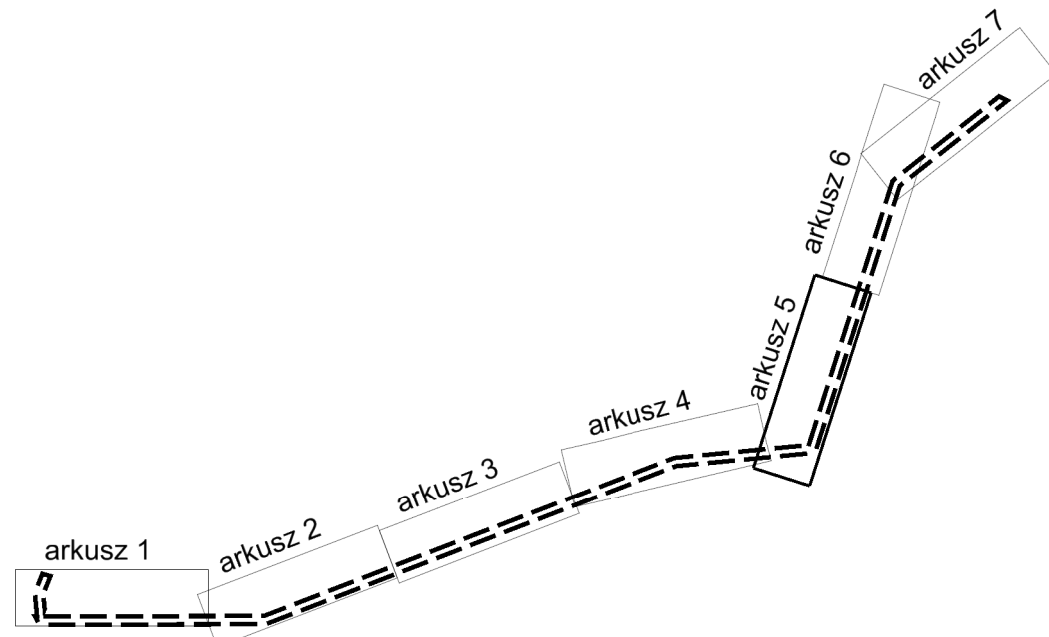

MIEJSCOWY PLAN ZAGOSPODAROWANIA PRZESTRZENNEGO DLA NAPIOWIETRZNEJ LINII ELEKTROENERGETYCZNEJ 110KV RELACJI HERMANOWICE - CZECHNICE - KLECINA W OBRĘBACH GAJ OŁAWSKI, JACZKOWICE, GODZINOWICE, OSIEK, CHWALIBOŻYCE, PSARY W GMINIE OŁAWA	
Załącznik nr 1 do uchwały Nr LXII/372/2014 Rady Gminy Oława z dnia 28 lutego 2014 r.	
SKALA 1:2000	
ZESPÓŁ AUTORÓW: mgr inż. Wojciech Kotla mgr inż. Grzegorz Szewczyk mgr inż. Monika Krużalek mgr inż. Rafał Osadchowski	ZOJU nr Z-398 ZOJU nr Z-410 - asystent projektanta - ochrona środowiska
OŁAWA, 2014	


łączy arkusz 6




MIEJSCOWY PLAN ZAGOSPODAROWANIA PRZESTRZENNEGO DLA NAPONIETRZNEJ LINII ELEKTROENERGETYCZNEJ 110KV RELACJI HERMANOWICE CZECHNICE - KLECINA W OBRĘBACH GAJ OŁAWSKI, JACZKOWICE, GODZINOWICE, OSIEK, CHWALIBOŻYCE, PSARY W GMINIE OŁAWA

RYSUNEK PLANU

skala 1:2000

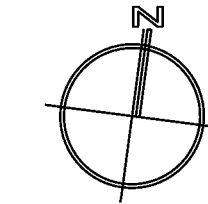

arkusz 6

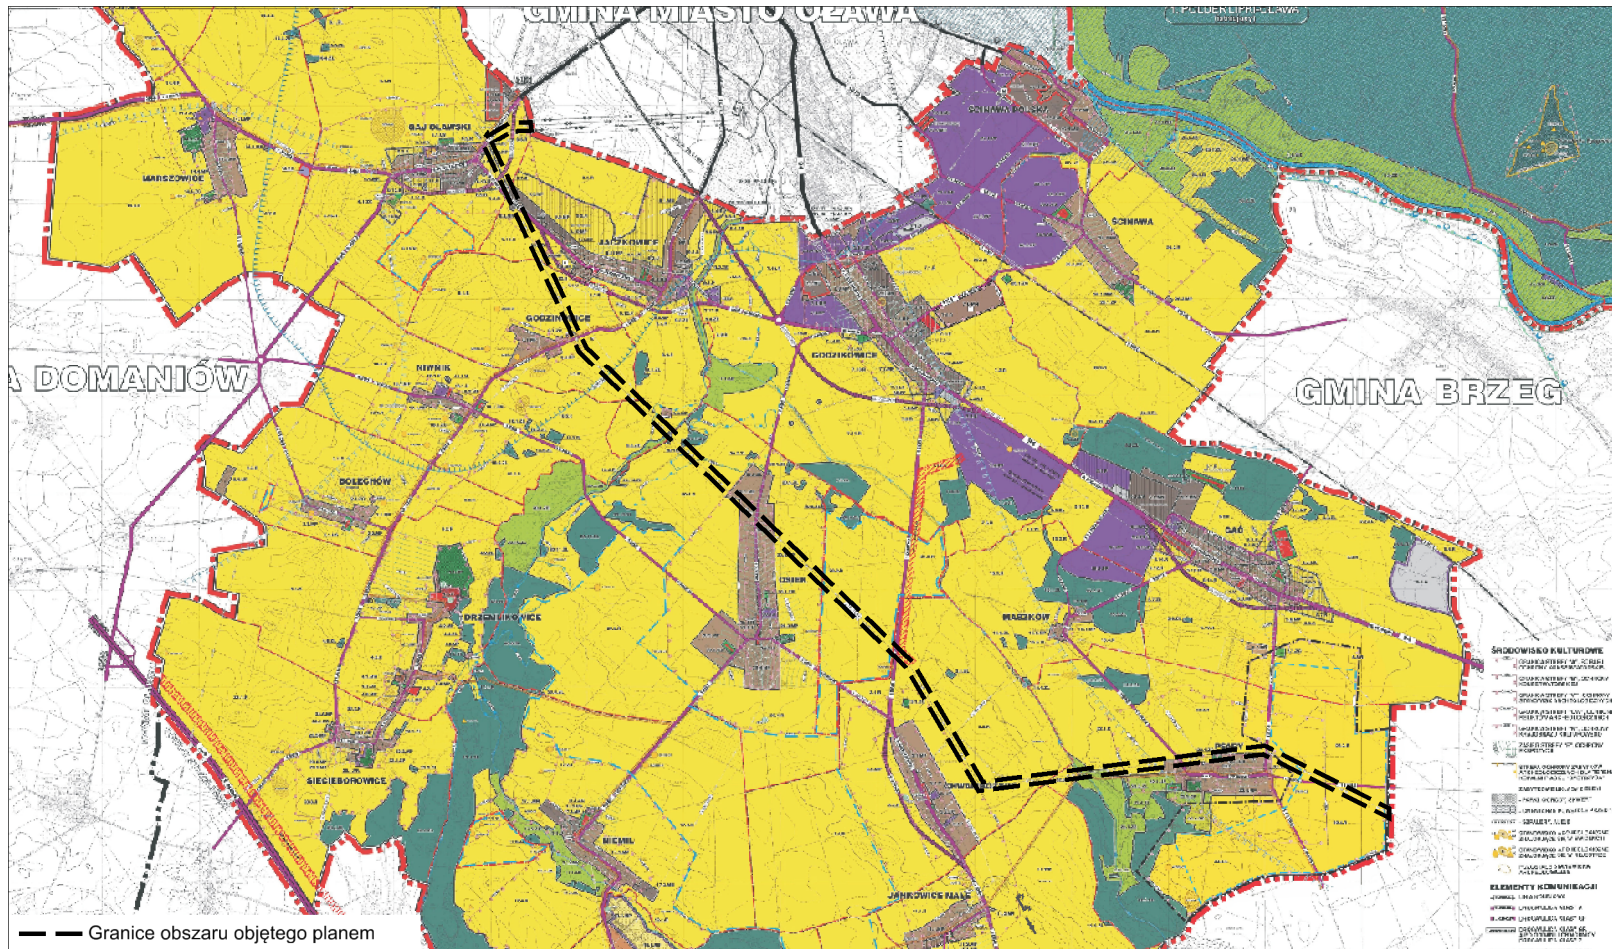

WYRYS ZE STUDIUM UWARUNKOWAŃ I KIERUNKÓW ZAGOSPODAROWANIA PRZESTRZENNEGO GMINY OŁAWA, UCHWAŁONEGO UCHWAŁĄ NR XXXVII/359/2005 RADY GMINY OŁAWA Z DNIA 16 GRUDNIA 2005 R., ZMIENIONEGO UCHWAŁĄ NR LI/321/2013 Z DNIA 30 WRZEŚNIA 2013 R.

LEGENDA

- ■ Granice obszaru objętego planem, tożsame z granicami pasa technicznego od linii elektroenergetycznej 110 kV
- Linie rozgraniczające tereny o różnym przeznaczeniu lub różnych zasadach zagospodarowania
- R Symbole terenów
- ▲ Obowiązujące linie zabudowy
- △ Nieprzekraczalne linie zabudowy
- B — Granica strefy "B" ochrony konserwatorskiej, równoznacznej z obszarem ujętym w gminnej ewidencji zabytków
- K — Granica strefy "K" ochrony krajobrazu kulturowego
- OW — Granica strefy "OW" ochrony konserwatorskiej dla zabytków archeologicznych, równoznacznej z obszarem ujętym w gminnej ewidencji dla zabytków archeologicznych
- MN/U Teren zabudowy mieszkaniowej jednorodzinnej, zabudowy usługowej
- P Teren obiektów produkcyjnych, składów i magazynów
- R Teren rolniczy
- RM Teren zabudowy zagrodowej
- ZL Teren lasu

- ZC Teren cmentarza
- ZP Teren zieleni urządzonej
- RZ Teren zieleni nieurządzonej
- WS Teren wód powierzchniowych śródlądowych
- KDG Teren drogi publicznej głównej
- KDZ Teren drogi publicznej zbiorczej
- KDL Teren drogi publicznej lokalnej
- KDD Teren drogi publicznej dojazdowej
- KPJ Teren ciągu pieszo-jezdnego
- KDW Teren drogi wewnętrznej
- E Teren infrastruktury technicznej - elektroenergetyka.


OBSZARY PODLEGAJĄCE OCHRONIE NA PODSTAWIE PRZEPISÓW ODREBNYCH

- Zasięg Głównego Zbiornika Wód Podziemnych
- Granica strefy ochrony pośredniej ujęć wody dla miasta Wrocławia i aglomeracji

- Zasieg strefy ochrony sanitarnej od cmentarza
- Obszar szczególnego zagrożenia powodzią


OZNACZENIA INFORMACYJNE

- - - Granica gminy Oława
- - - Granice obrębów
- eW110 — Oś linii elektroenergetycznej napowietrznej wysokiego napięcia 110 kV - istniejąca
- eS — Oś linii elektroenergetycznej napowietrznej średniego napięcia 20 kV - istniejąca
- pgw — Oś gazociągu wysokiego ciśnienia - planowany
- g — Granica strefy ochronnej od planowanego gazociągu
- Granica obszarów narażonych na niebezpieczeństwo powodzi przy Q1%
- 0.491 Powierzchnia terenu w hektarach

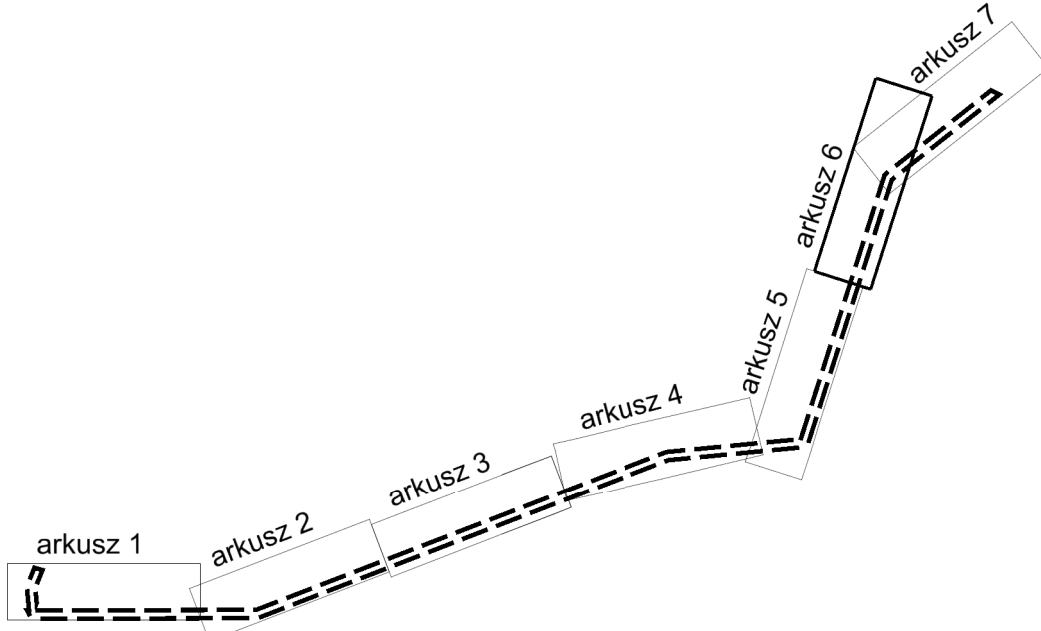

MIEJSCOWY PLAN ZAGOSPODAROWANIA PRZESTRZENNEGO DLA NAPONIETRZNEJ LINII ELEKTROENERGETYCZNEJ 110KV RELACJI HERMANOWICE CZECHNICE - KLECINA W OBRĘBACH GAJ OŁAWSKI, JACZKOWICE, GODZINOWICE, OSIEK, CHWALIBOŻYCE, PSARY W GMINIE OŁAWA	
Załącznik nr 1 do uchwały Nr LXII/372/2014 Rady Gminy Oława z dnia 28 lutego 2014 r.	
SKALA 1:2000	ZOUJ nr 2-398
ZESPÓŁ AUTORÓW: mgr inż. Wojciech Kotla mgr inż. Grzegorz Szewczyk mgr inż. Monika Krużolek mgr inż. Rafał Odańkowski	ZOUJ nr 2-410 - asystent projektanta - ochrona środowiska
OŁAWA, 2014	

łączy arkusz 5

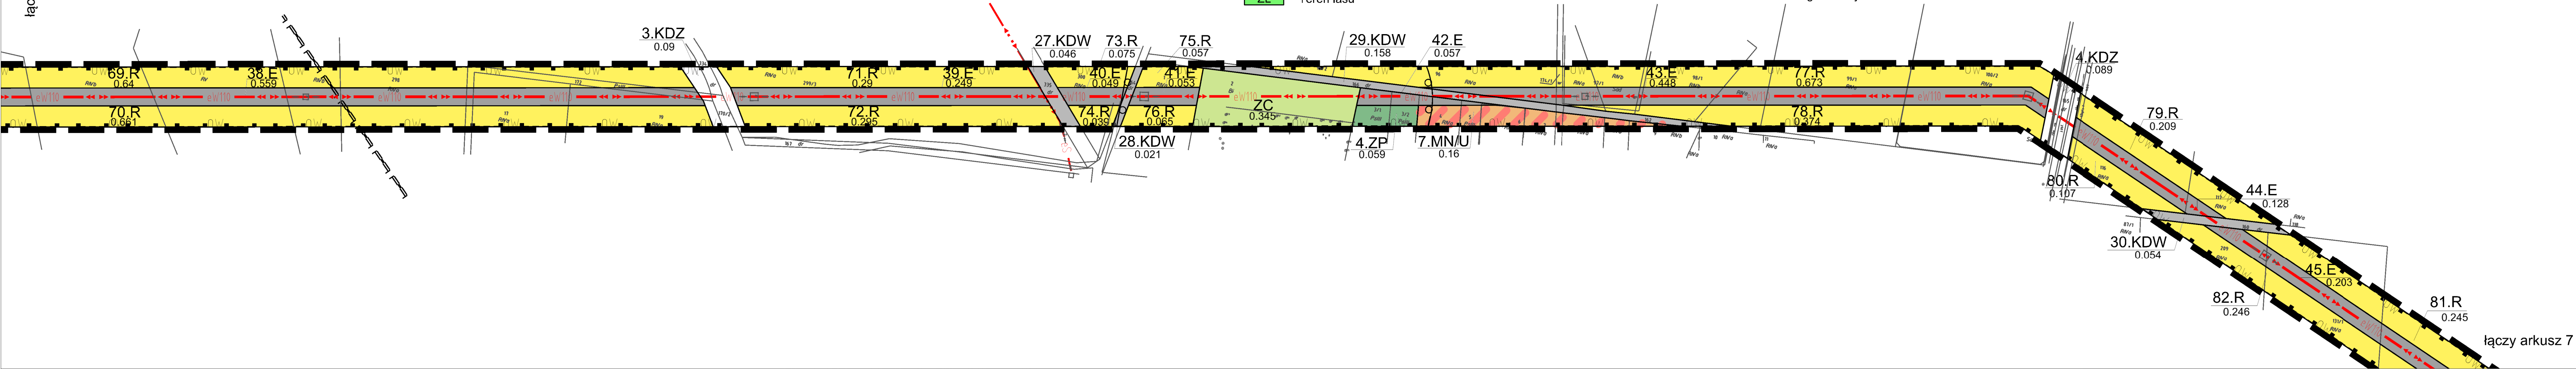


łączy arkusz 7




MIEJSCOWY PLAN ZAGOSPODAROWANIA PRZESTRZENNEGO DLA NAPOWIETRZNEJ LINII ELEKTROENERGETYCZNEJ 110KV RELACJI HERMANOWICE CZECHNICE - KLECINA W OBRĘBACH GAJ OŁAWSKI, JACZKOWICE, GODZINOWICE, OSIEK, CHWALIBOŻYCE, PSARY W GMINIE OŁAWA

RYSUNEK PLANU

skala 1:2000

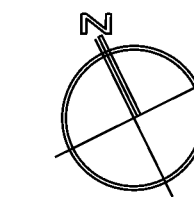

arkusz 7

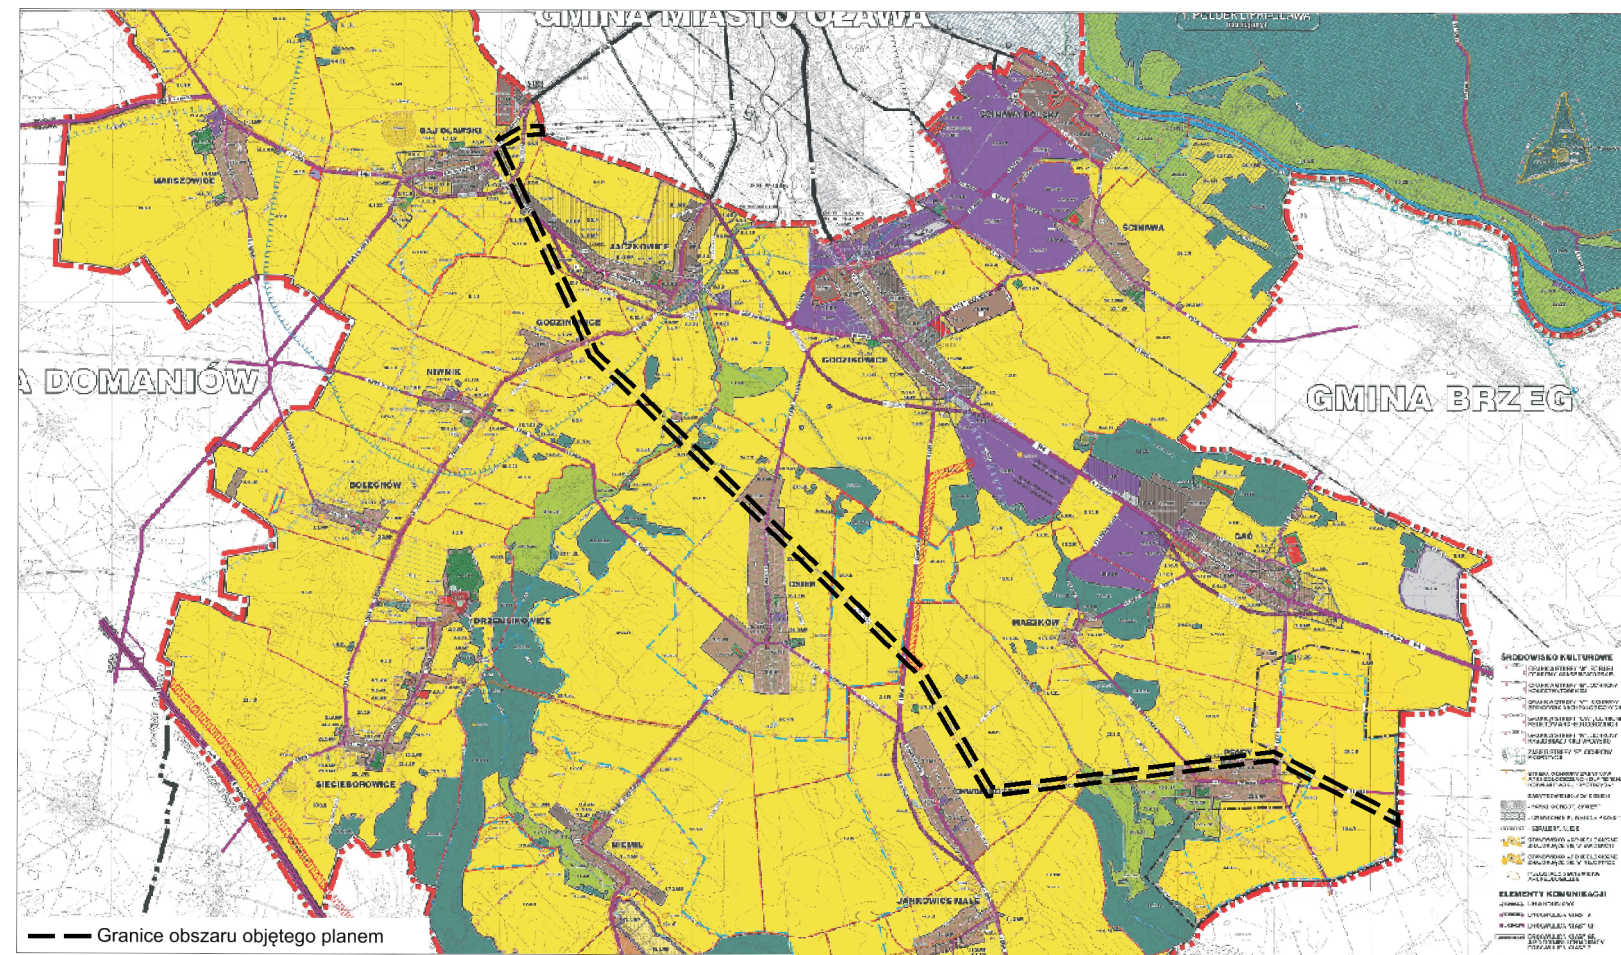

WYRYS ZE STUDIU UWARUNKOWAŃ I KIERUNKÓW ZAGOSPODAROWANIA PRZESTRZENNEGO GMINY OŁAWA, UCHWALONEGO UCHWAŁĄ NR XXXVII/359/2005 RADY GMINY OŁAWA Z DNIA 16 GRUDNIA 2005 R., ZMIENIONEGO UCHWAŁĄ NR LII/321/2013 Z DNIA 30 WRZEŚNIA 2013 R.



LEGENDA

- ■ Granice obszaru objętego planem, tożsame z granicami pasa technicznego od linii elektroenergetycznej 110 kV
- Linie rozgraniczające tereny o różnym przeznaczeniu lub różnych zasadach zagospodarowania
- R Symbole terenów
- ▲ Obowiązujące linie zabudowy
- △ Nieprzekraczalne linie zabudowy
- B — Granica strefy "B" ochrony konserwatorskiej, równoznacznej z obszarem ujętym w gminnej ewidencji zabytków
- K — Granica strefy "K" ochrony krajobrazu kulturowego
- OW — Granica strefy "OW" ochrony konserwatorskiej dla zabytków archeologicznych, równoznacznej z obszarem ujętym w gminnej ewidencji dla zabytków archeologicznych
- MN/U Teren zabudowy mieszkaniowej jednorodzinnej, zabudowy usługowej
- P Teren obiektów produkcyjnych, składów i magazynów
- R Teren rolniczy
- RM Teren zabudowy zagrodowej
- ZL Teren lasu

- ZC Teren cmentarza
- ZP Teren zieleni urządzonej
- RZ Teren zieleni nieurządzonej
- WS Teren wód powierzchniowych śródlądowych
- KDG Teren drogi publicznej głównej
- KDZ Teren drogi publicznej zbiorczej
- KDL Teren drogi publicznej lokalnej
- KDD Teren drogi publicznej dojazdowej
- KPJ Teren ciągu pieszo-jezdnego
- KDW Teren drogi wewnętrznej
- E Teren infrastruktury technicznej - elektroenergetyka.

- OBSZARY PODLEGAJĄCE OCHRONIE NA PODSTAWIE PRZEPISÓW ODRĘBNYCH
- Zasięg Głównego Zbiornika Wód Podziemnych
- Granica strefy ochrony pośredniej ujęć wody dla miasta Wrocławia i aglomeracji

- — ○ Zasięg strefy ochrony sanitarnej od cmentarza
- Obszar szczególnego zagrożenia powodzią
- OZNACZENIA INFORMACYJNE
- - - Granica gminy Oława
- - - Granice obrębów
- eW110 — Oś linii elektroenergetycznej napowietrznej wysokiego napięcia 110 kV - istniejąca
- eS — Oś linii elektroenergetycznej napowietrznej średniego napięcia 20 kV - istniejąca
- pgw — Oś gazociągu wysokiego ciśnienia - planowany
- g — Granica strefy ochronnej od planowanego gazociągu
- Granica obszarów narażonych na niebezpieczeństwo powodzi przy Q1%
- 0.491 Powierzchnia terenu w hektarach

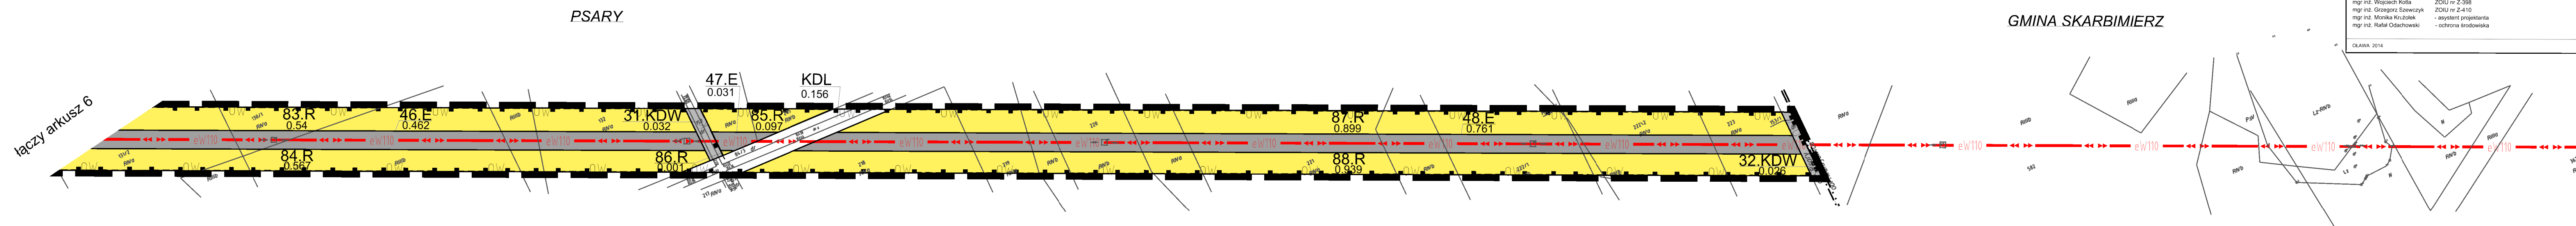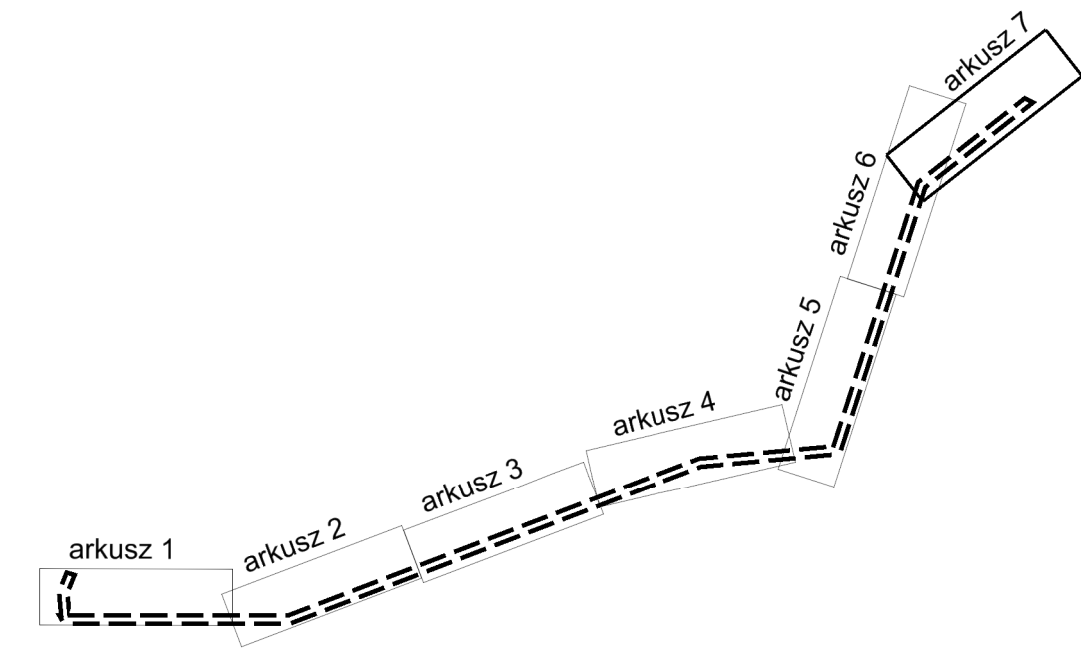

MIEJSCOWY PLAN ZAGOSPODAROWANIA PRZESTRZENNEGO DLA NAPOWIETRZNEJ LINII ELEKTROENERGETYCZNEJ 110KV RELACJI HERMANOWICE CZECHNICE - KLECINA W OBRĘBACH GAJ OŁAWSKI, JACZKOWICE, GODZINOWICE, OSIEK, CHWALIBOŻYCE, PSARY W GMINIE OŁAWA

Załącznik nr 1 do uchwały Nr LXII/372/2014 Rady Gminy Oława z dnia 28 lutego 2014 r.

SKALA 1:2000

ZESPÓŁ AUTORSKI:
mgr inż. Wojciech Kotla
mgr inż. Grzegorz Szewczyk
mgr inż. Monika Krzulek
mgr inż. Rafał Olszowski

ZOIU nr Z-398
ZOIU nr Z-410
- asystent projektanta
- odprawa środowiska

OLAWA 2014