




ZMIANA MIEJSCOWEGO PLANU ZAGOSPODAROWANIA PRZESTRZENNEGO TERENU POŁOŻONEGO W OBRĘBIE WSI GAJ OŁAWSKI W GMINIE OŁAWA

RYSUNEK PLANU

skala 1:1000


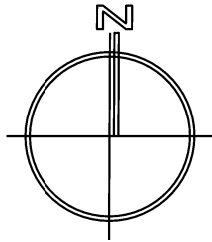


LEGENDA

- Granie obszaru objętego planem**
- Linie rozgraniczające tereny o różnym przeznaczeniu lub różnych zasadach zagospodarowania**
- Nieprzekraczalne linie zabudowy**
- Zasięg strefy "E" ochrony ekspozycji**
- Granica strefy "OW" ochrony konserwatorskiej dla zabytków archeologicznych, równoznacznej z obszarem ujętym w gminnej ewidencji dla zabytków archeologicznych**
- P/U** Symbol terenu
- P/U** Teren obiektów produkcyjnych, składów i magazynów, zabudowy usługowej
- KDG** Teren drogi publicznej głównej
- E** Infrastruktura techniczna - elektroenergetyka

OZNACZENIA INFORMACYJNE

- eW110** Oś linii elektroenergetycznej napowietrznej wysokiego napięcia 110 kV - istniejąca
- Granica strefy technicznej od linii elektroenergetycznej**
- 0.491** Powierzchnia terenu w hektarach

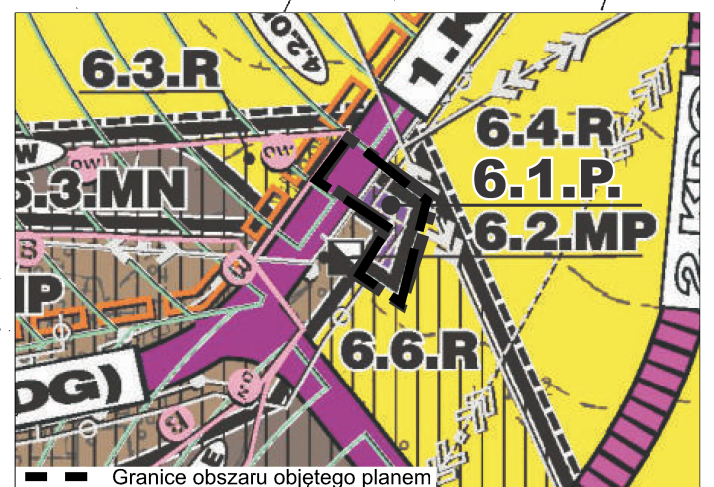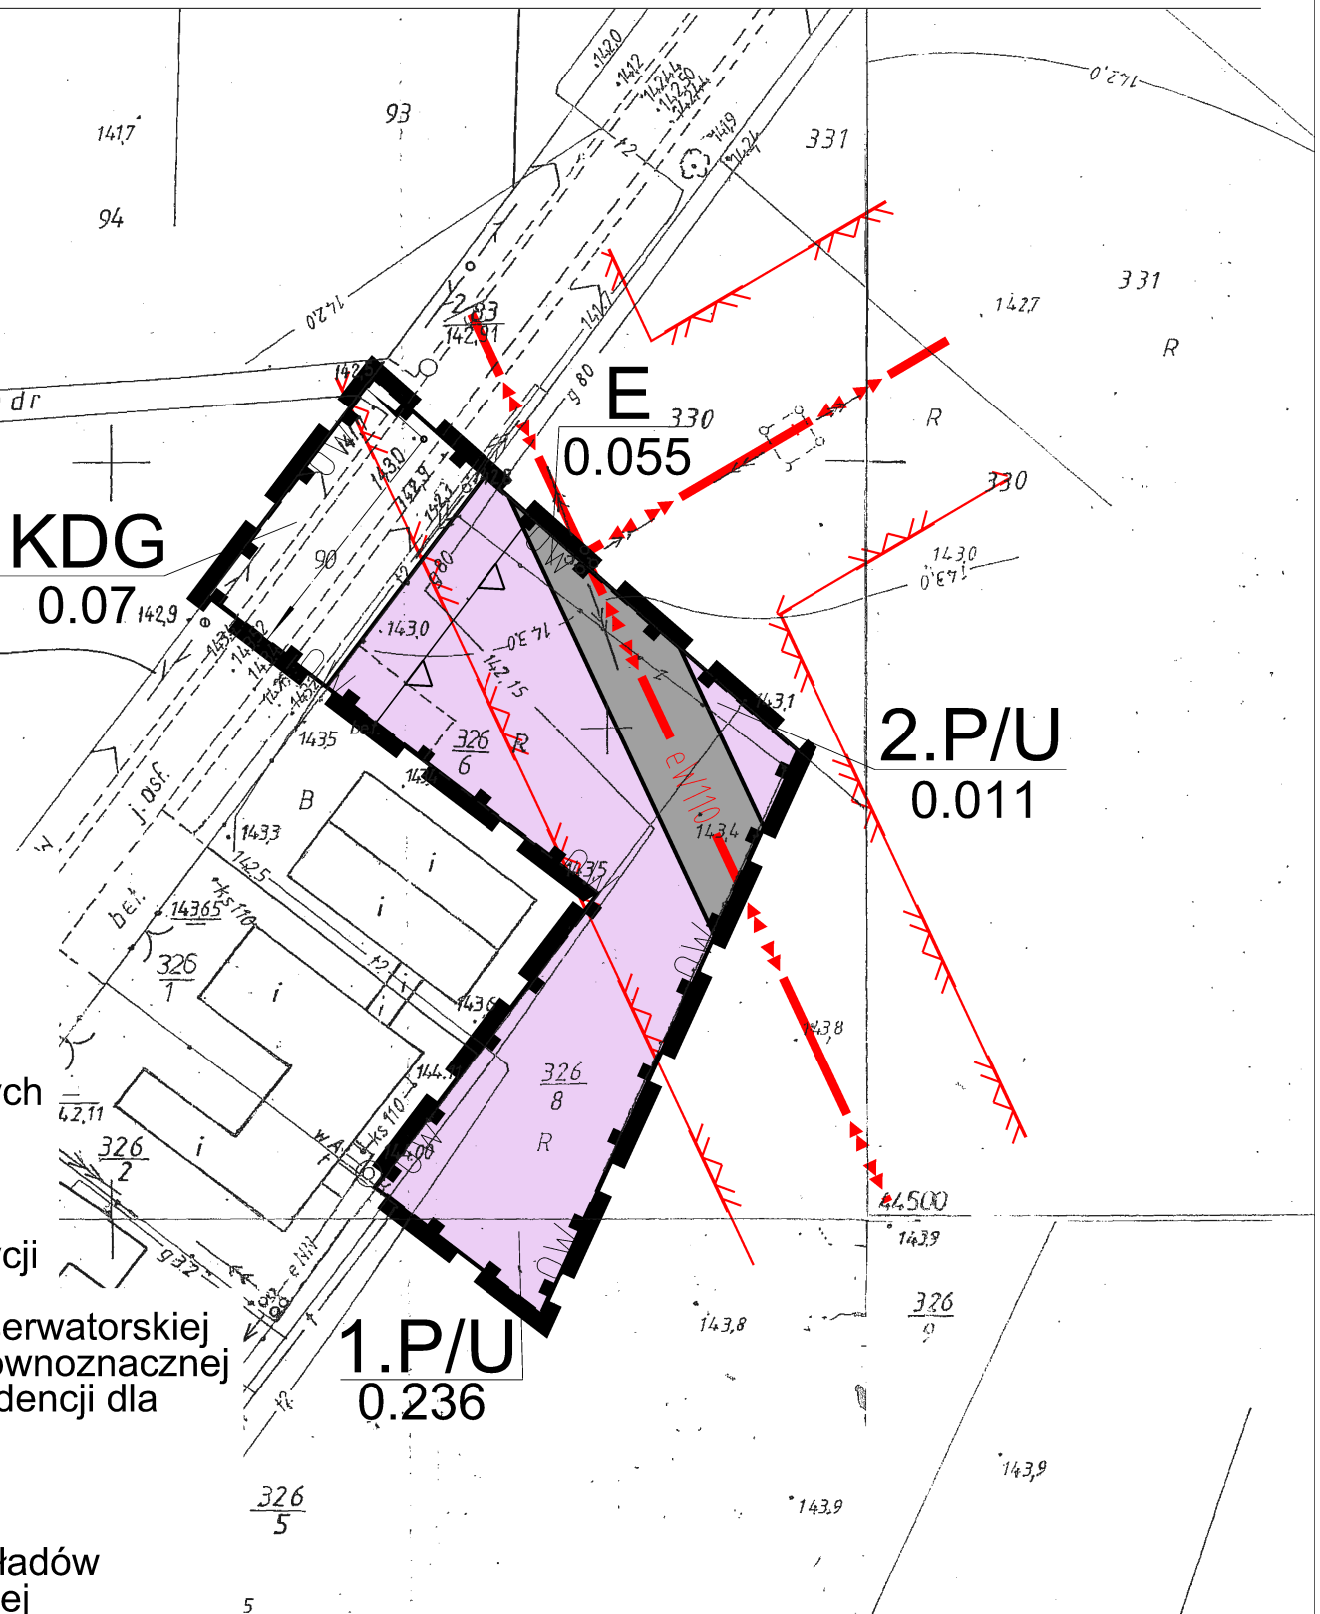

WYRYS ZE STUDIUM UWARUNKOWAŃ I KIERUNKÓW ZAGOSPODAROWANIA PRZESTRZENNEGO GMINY OŁAWA, UCHWAŁONEGO UCHWAŁĄ NR XXXVII/359/2005 RADY GMINY OŁAWA Z DNIA 16 GRUDNIA 2005 R., ZMIENIONEGO UCHWAŁĄ NR LXV/393/2014 Z DNIA 29 KWIEŹNIA 2014 R.

ZMIANA MIEJSCOWEGO PLANU ZAGOSPODAROWANIA PRZESTRZENNEGO TERENU POŁOŻONEGO W OBRĘBIE WSI GAJ OŁAWSKI W GMINIE OŁAWA	
SKALA 1:1000	Załącznik nr 1 do uchwały Nr VI/24/2015 Rady Gminy Oława z dnia 30 stycznia 2015 r.
ZESPÓŁ AUTORSKI: mgr inż. Wojciech Kotla mgr inż. Grzegorz Szewczyk mgr inż. Monika Krużolek mgr inż. Rafał Odachowski	
- asystent projektanta - ochrona środowiska	
OŁAWA 2015	

Poświadczam zgodność niniejszej kopii z treścią materiału państwowego zasobu geodezyjnego i kartograficznego	
Organ prowadzący państwowy zasób geodezyjny i kartograficzny	STAROSTA OŁAWSKI
Nazwa materiału zasobu	NAPRAZADNICZA
Identyfikator ewidencyjny materiału zasobu	144.4
Data wykonania kopii	04 LUT. 2014
Imię, nazwisko i podpis osoby reprezentującej organ	mgr inż. Marek Konefał MACZELNIK Wydziału Geodezji i Kartografii Powiatowego Ośrodka Dokumentacji Geodezyjnej i Kartograficznej