


DOKUMENTACJA PROJEKTOWA

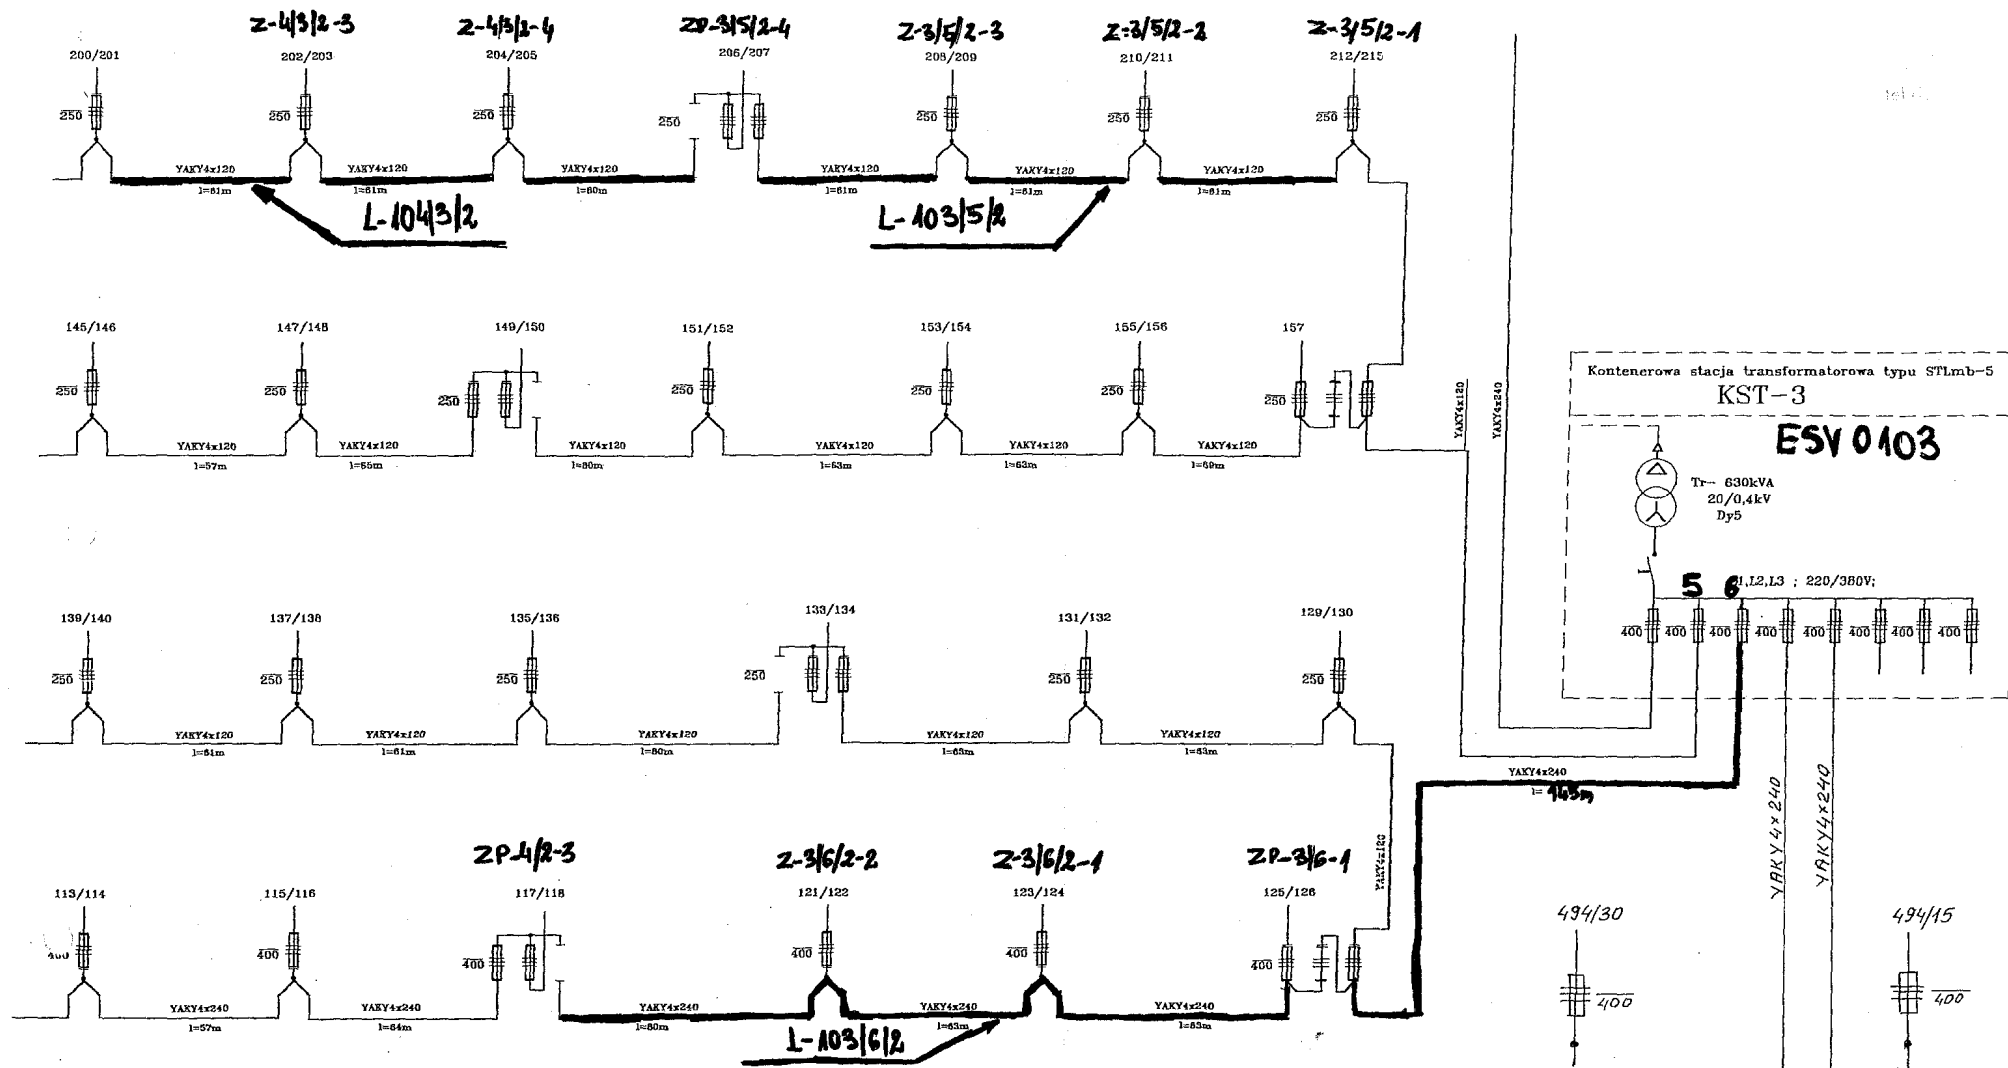


uzgodniono układ zasilania
23.04.2002
Eugeniusz Cedecki


ZEC ESW Sp. z o.o.
DIREKTOR
Zakładu Energetycznego ESW


Artur Kuźniacki
PROJEKTANT


PROJEKT BUDOWLANY


„OMPROJEKT” Biuro Projektowania i Obsługi Inwestycji Borusewicz Alfred; 52-016 Wrocław, ul. Wadowicka 8	
Projektował: inż. Alfred Borusewicz Upr. nr 205/77/Wzm	Weryfikował: mgr inż. Lesław Szeliga Upr. nr 220/84/WBP
Rozdzielcza sieć kablowa niskiego napięcia w Stanowicach	
RYSUNEK: Schemat zasilania - część 2	
Data: Kwiecień 2002r	Nr rys. -03

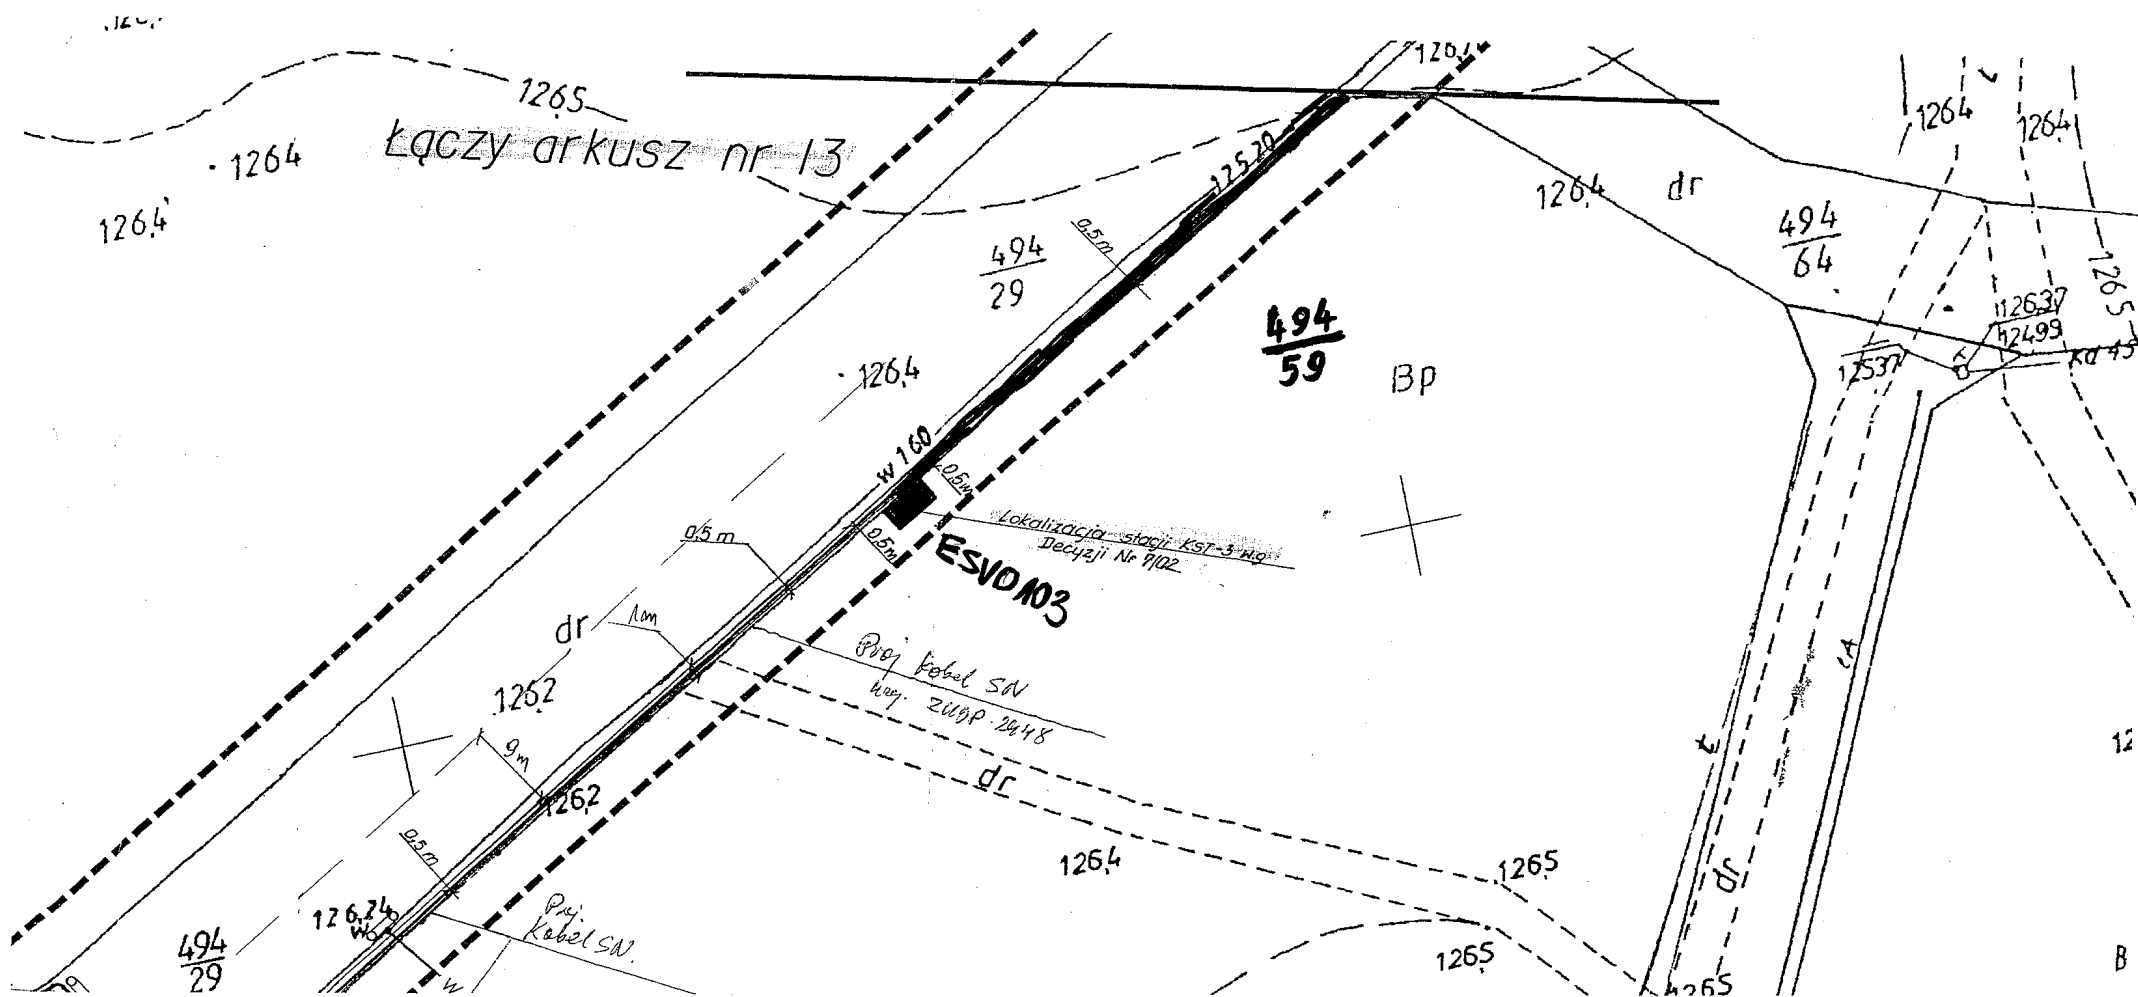

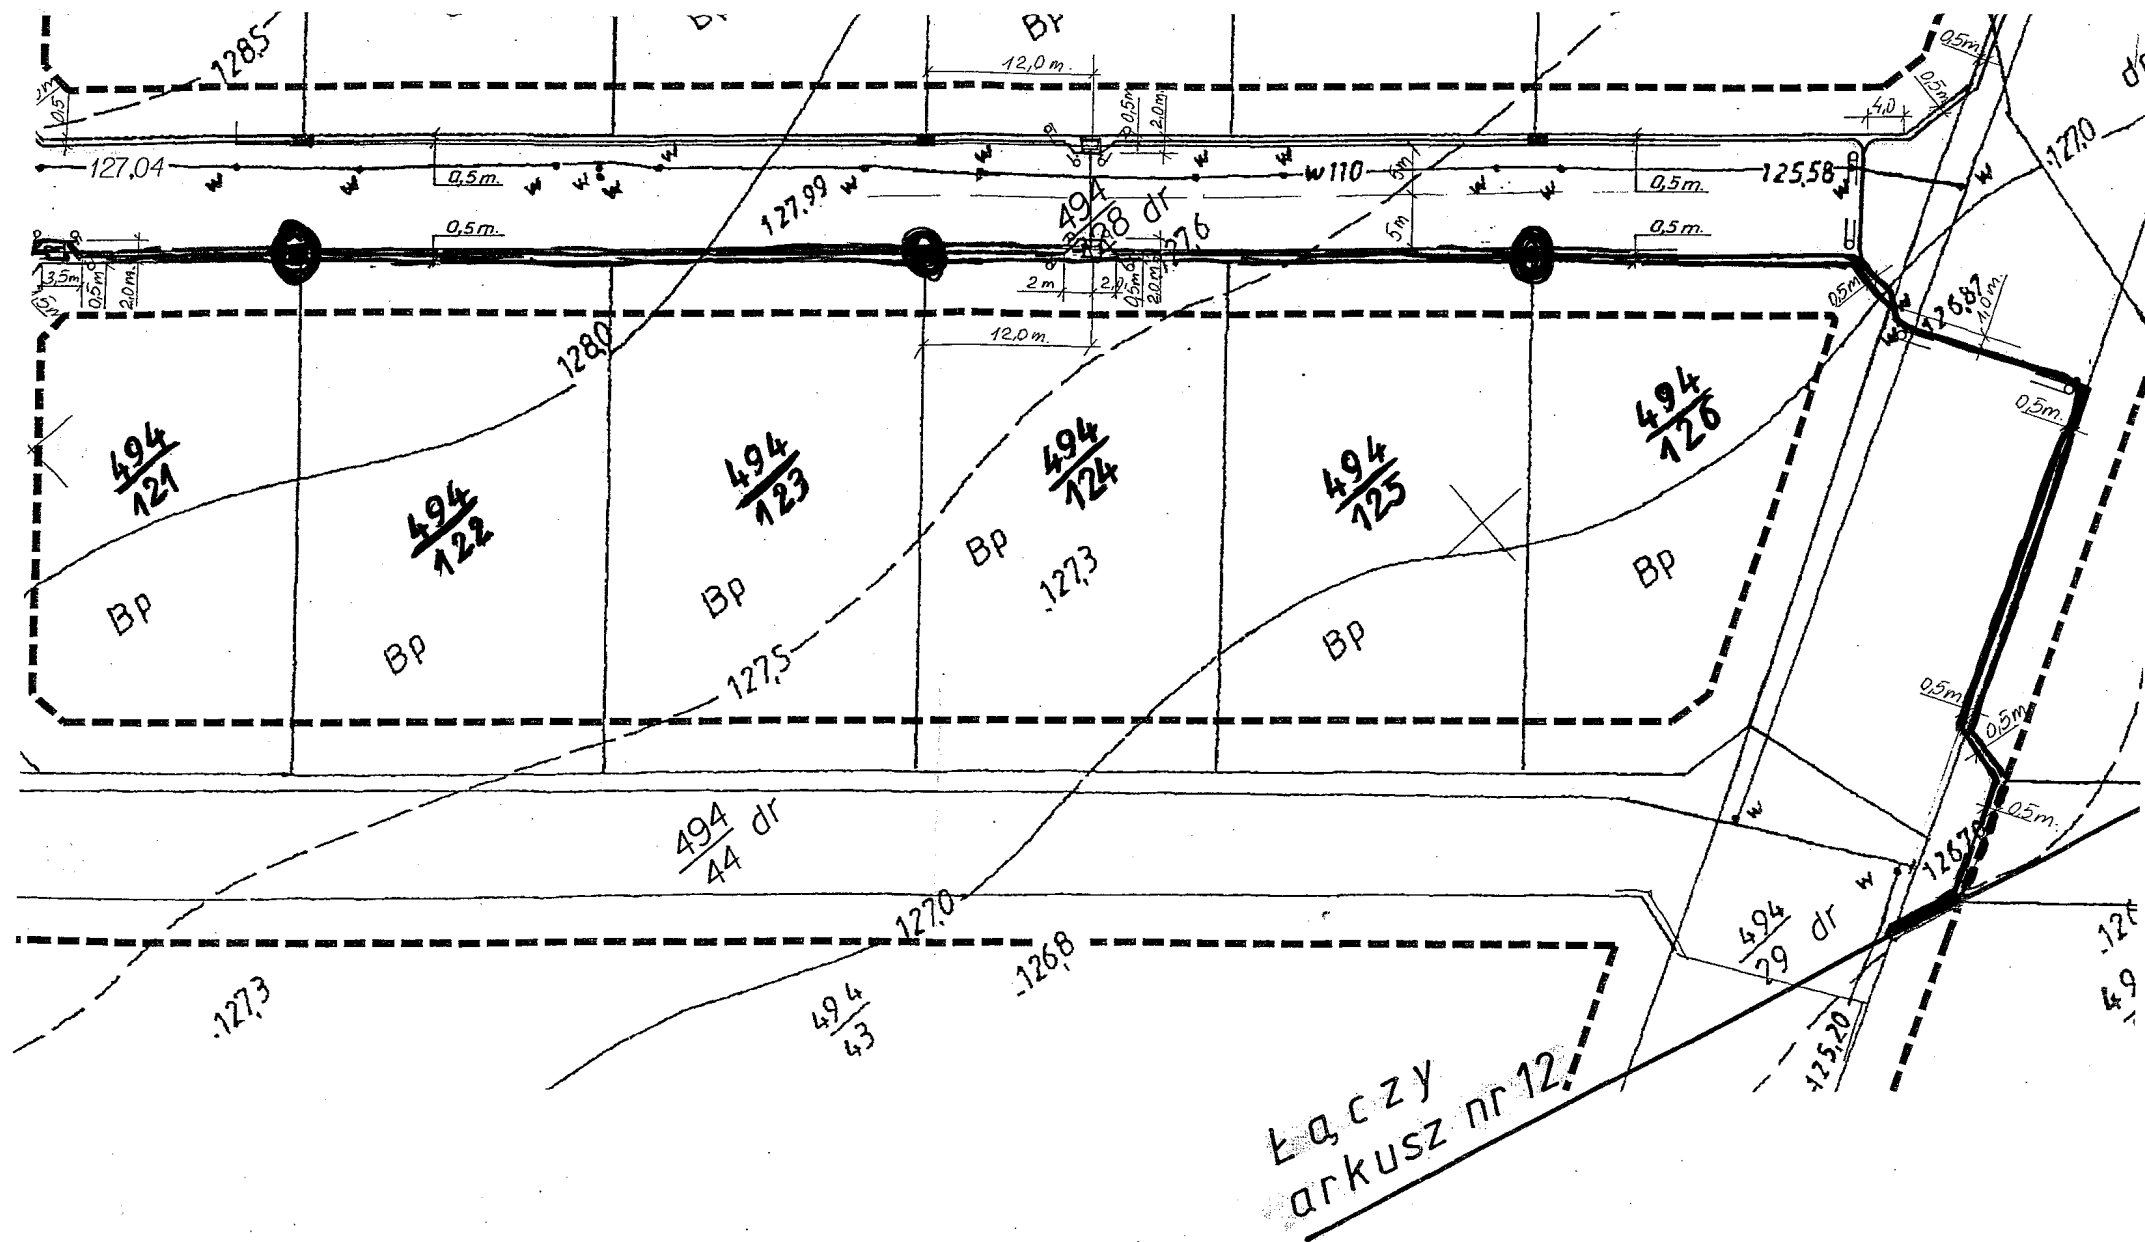

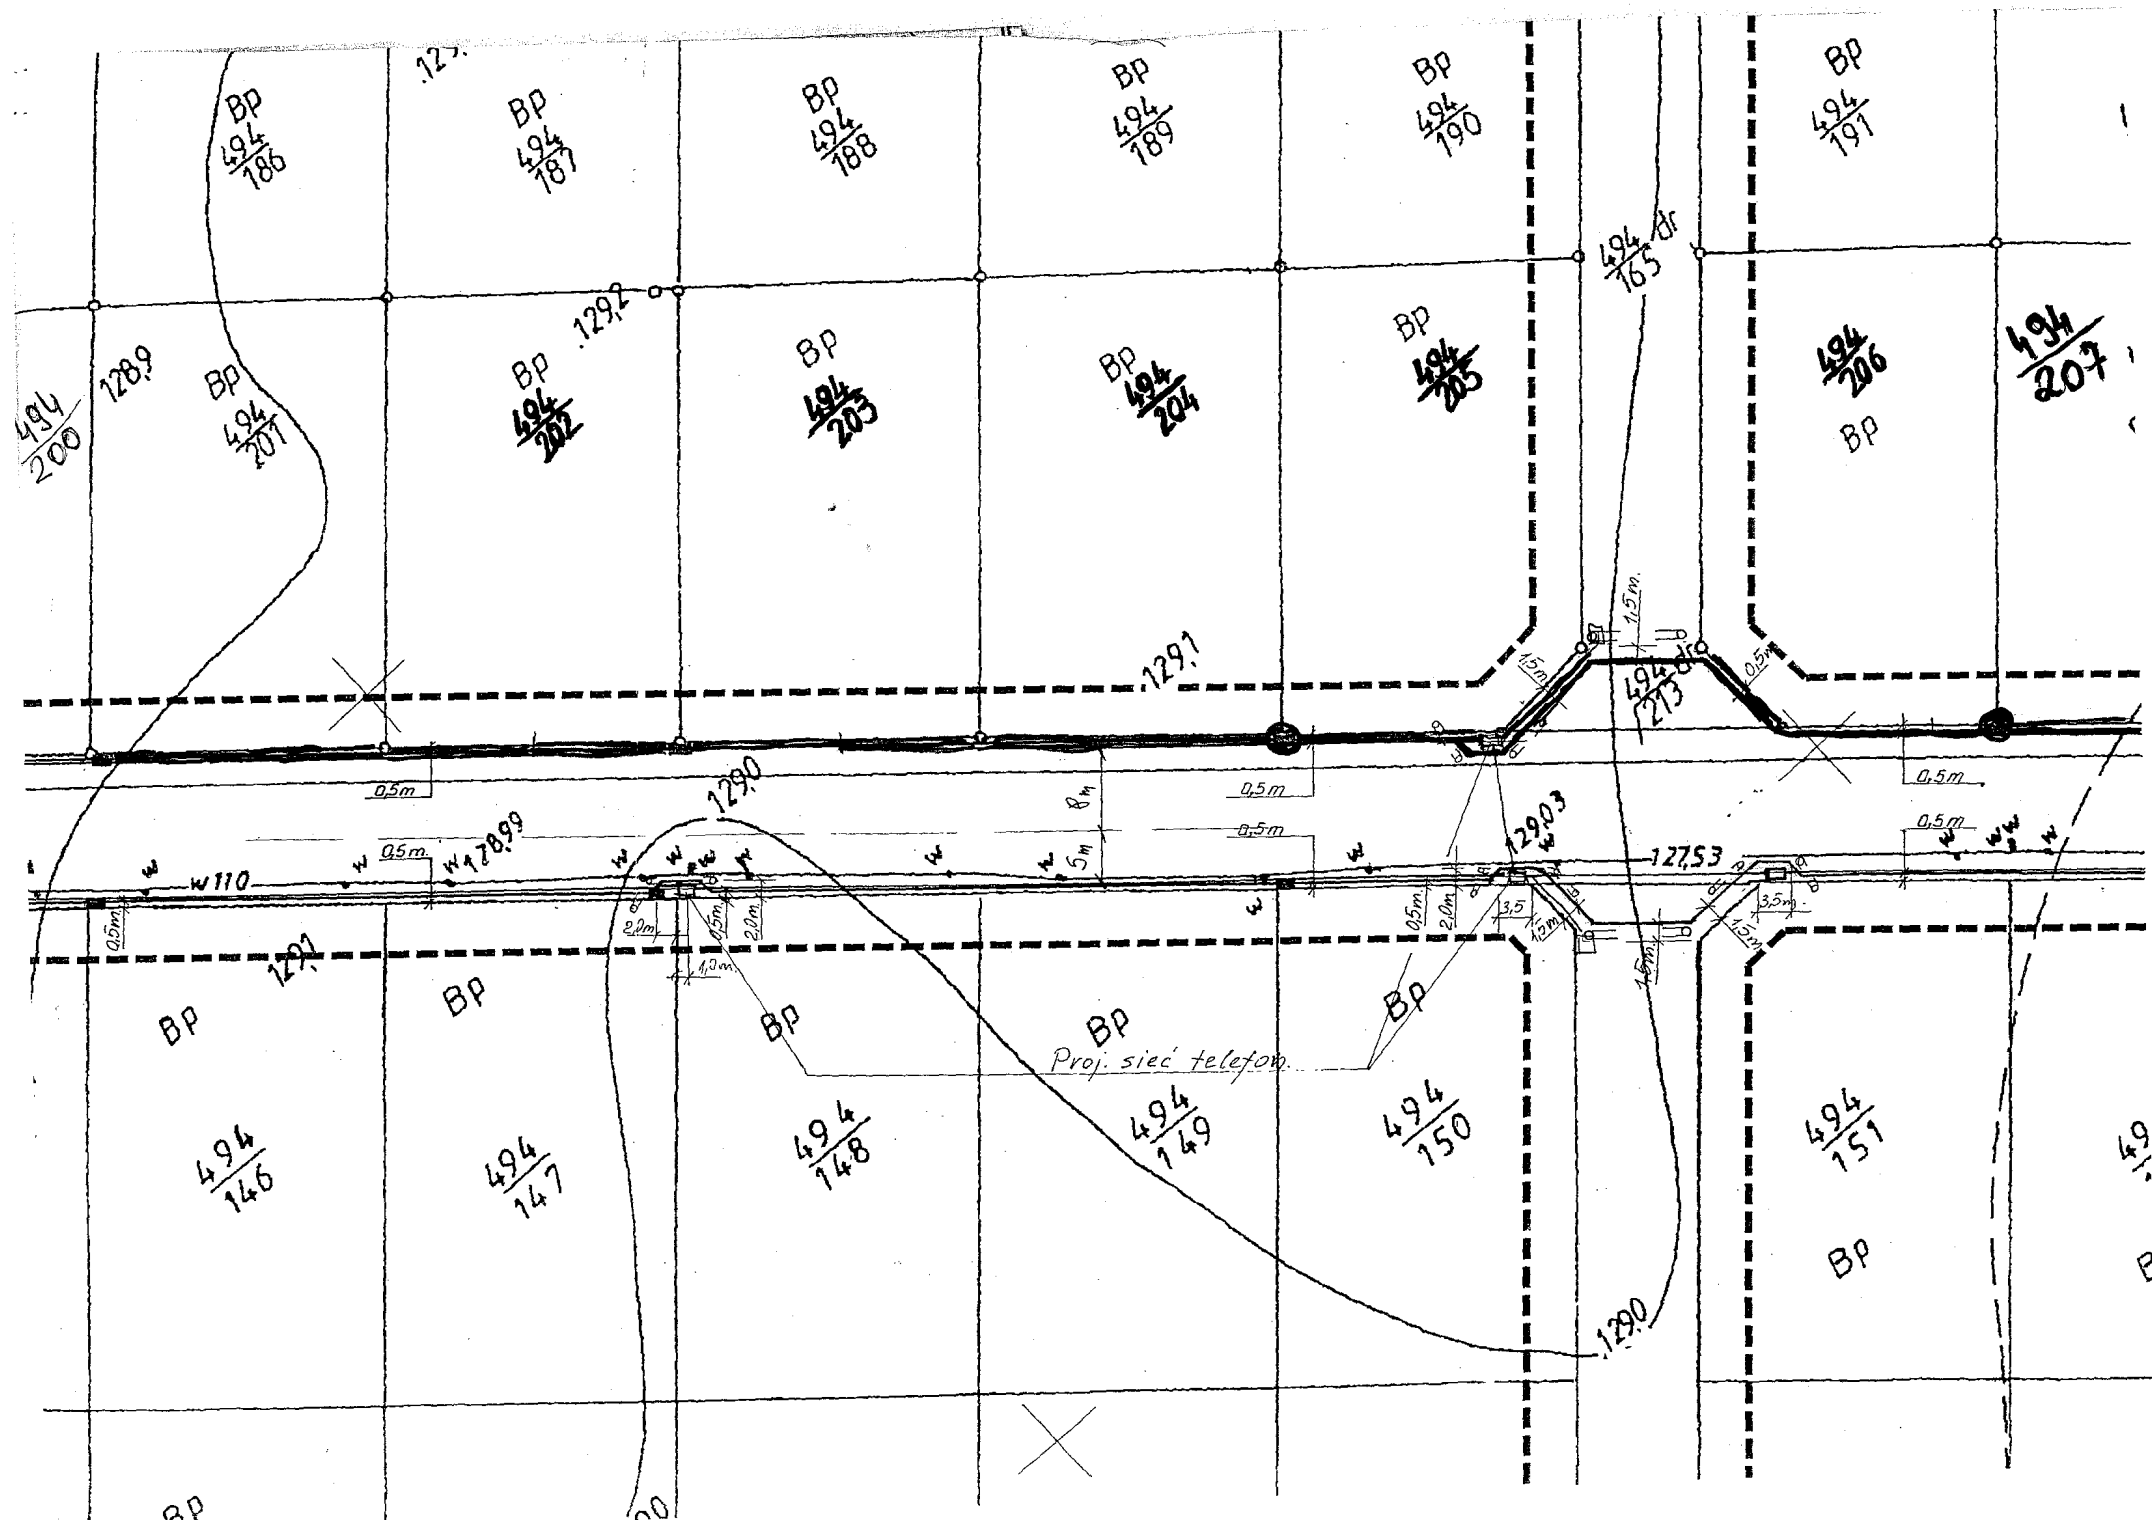


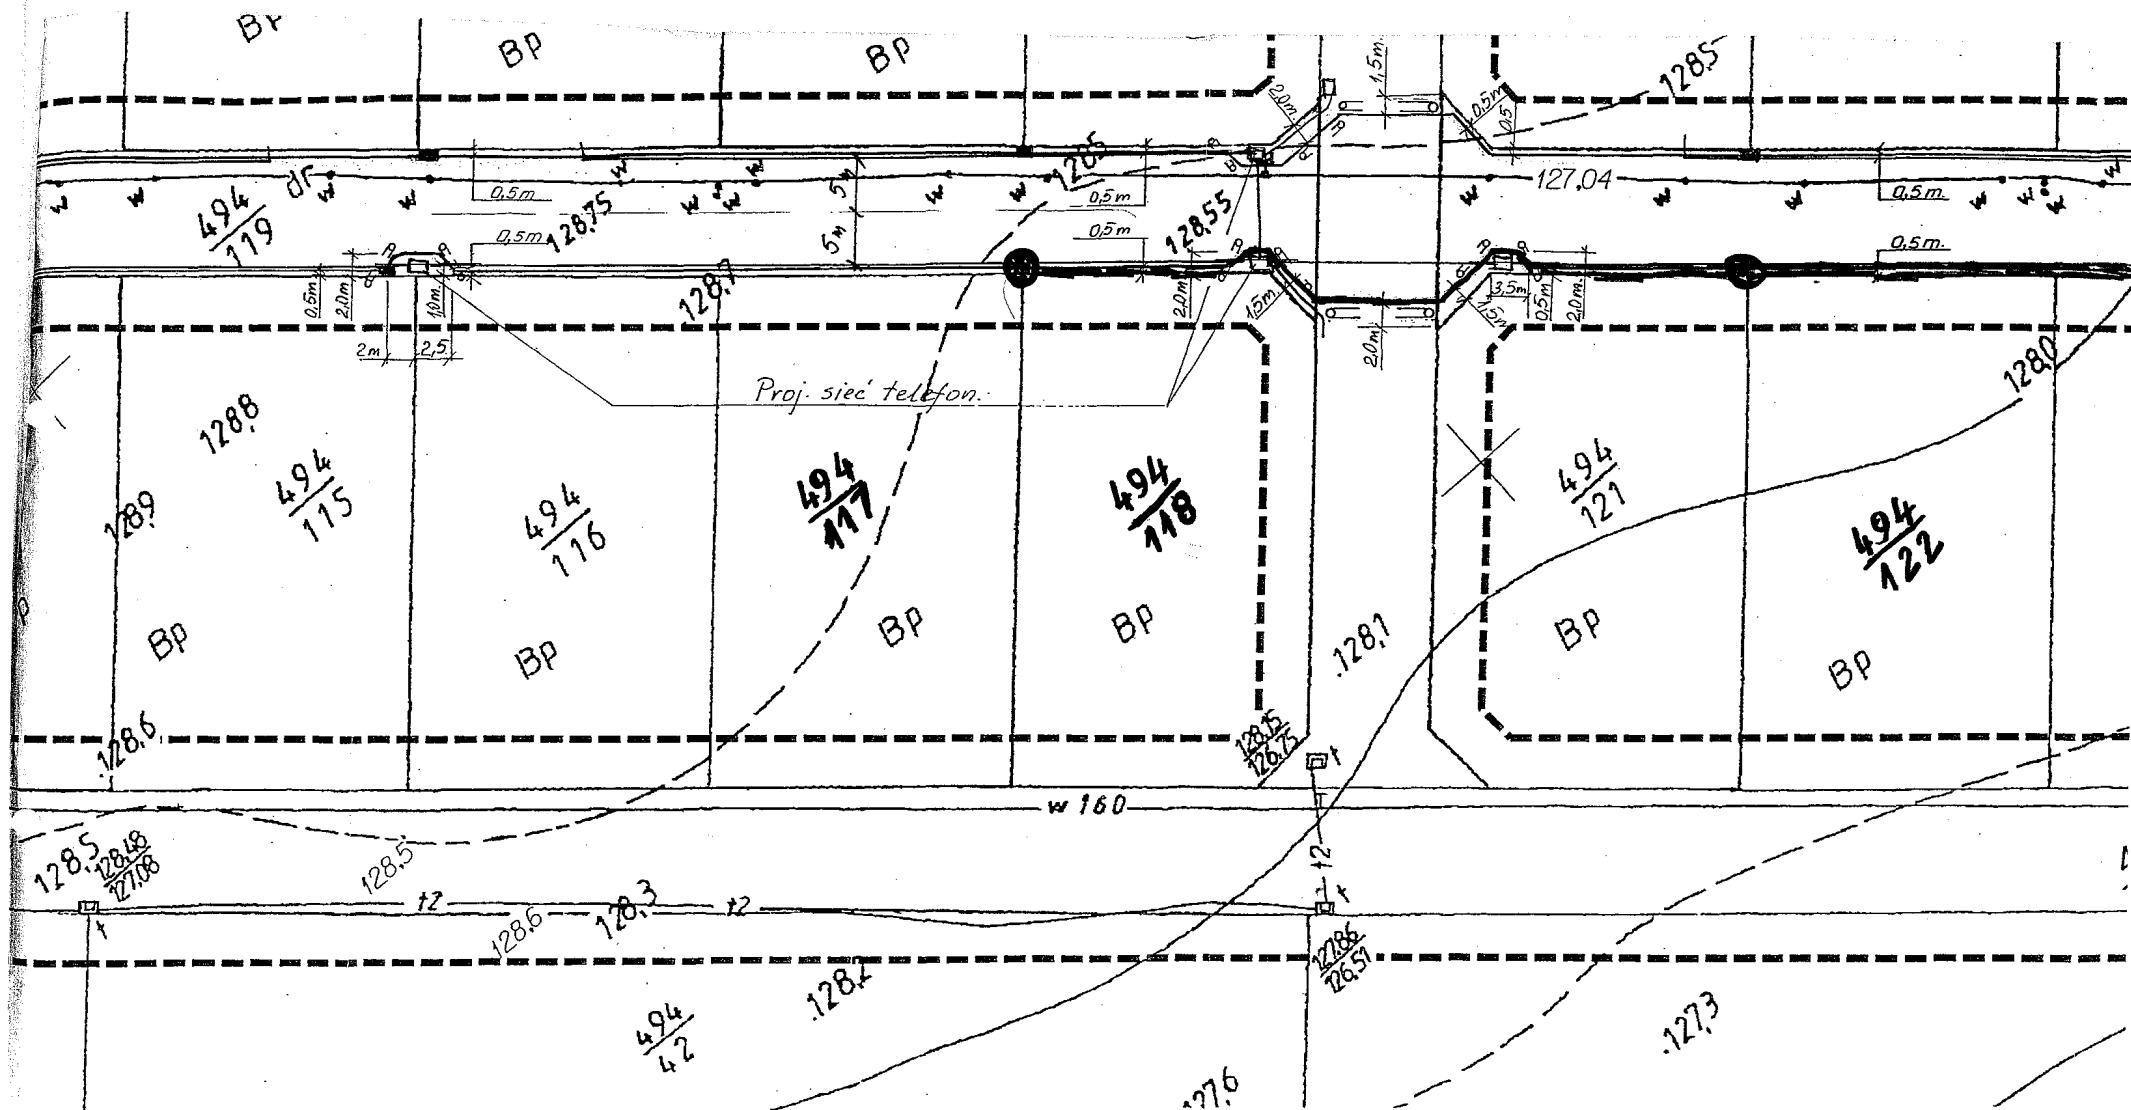


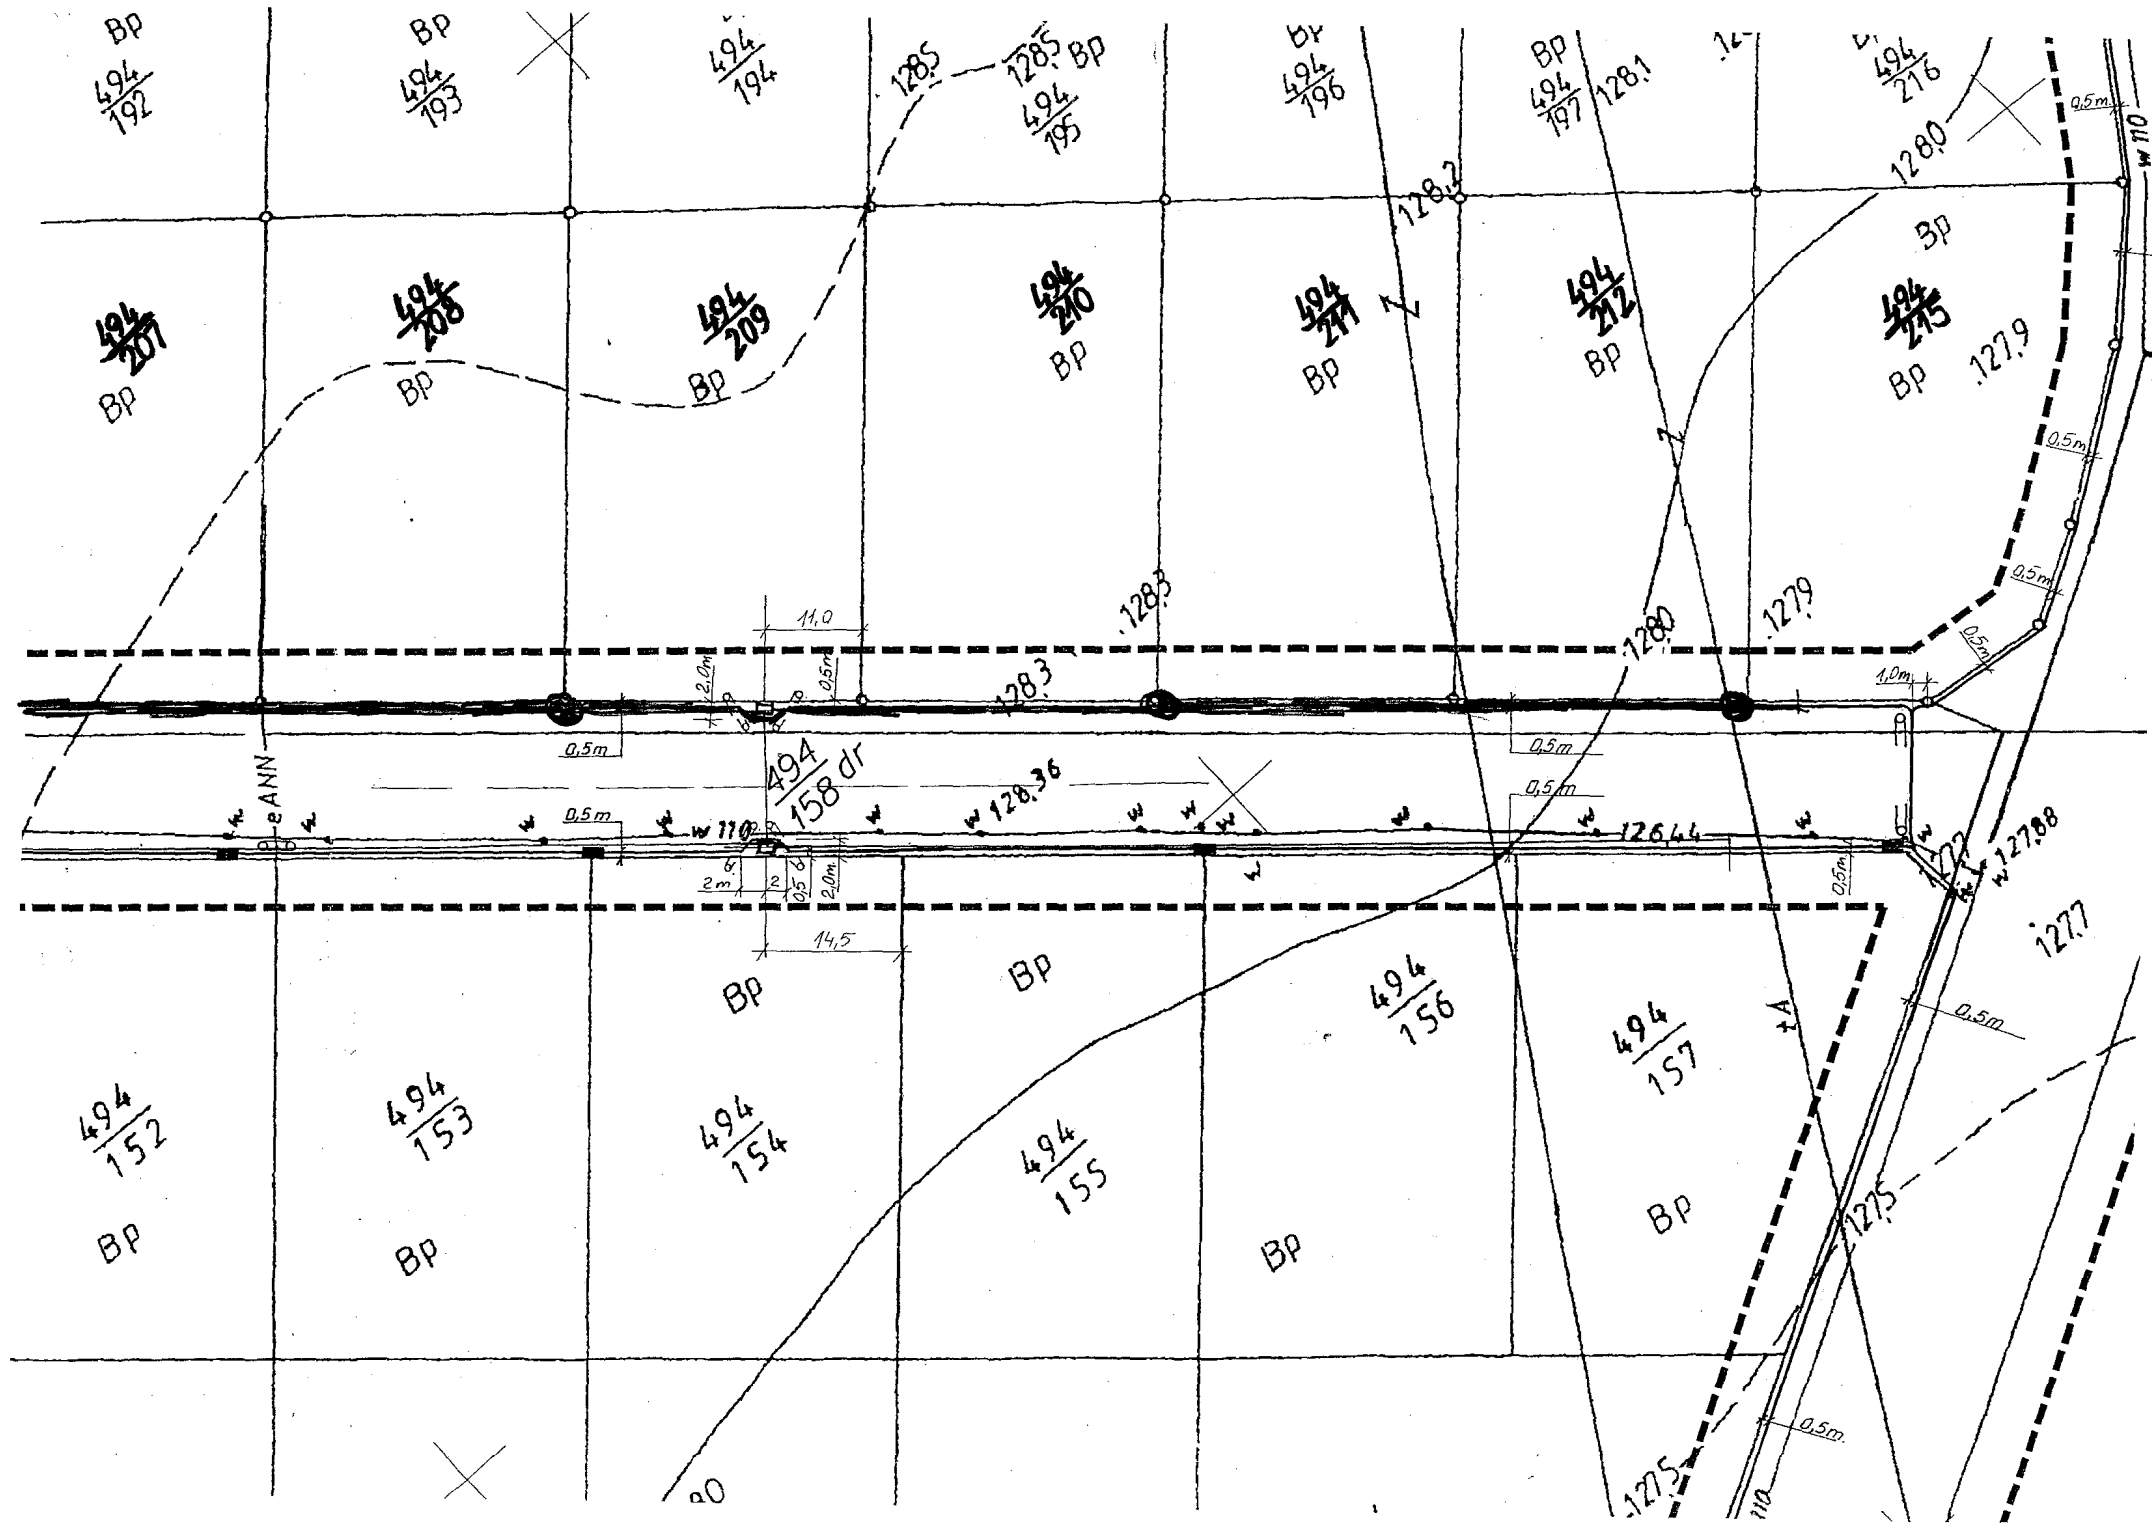

2-41-12

2-37-6

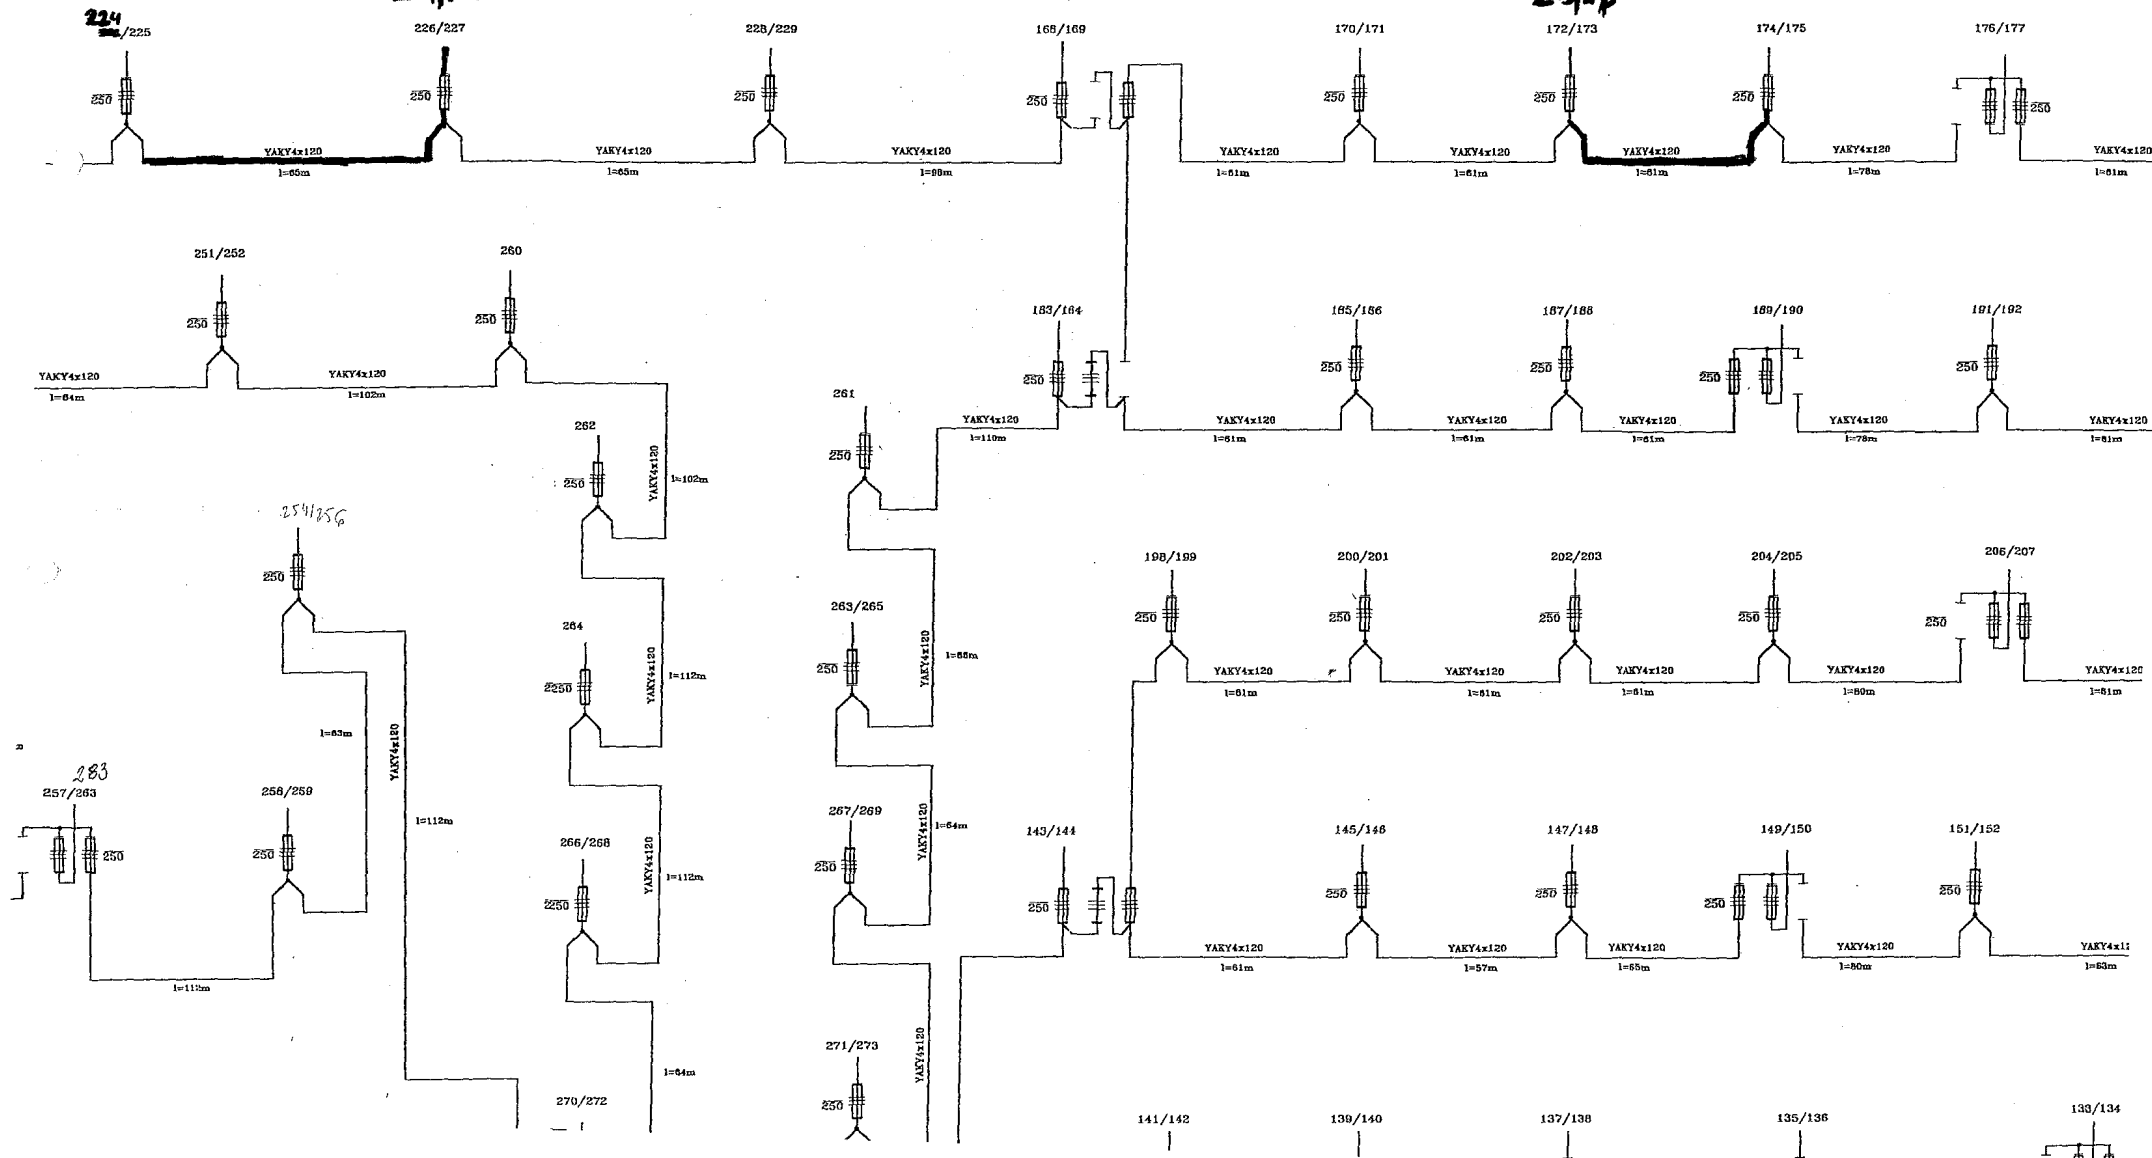

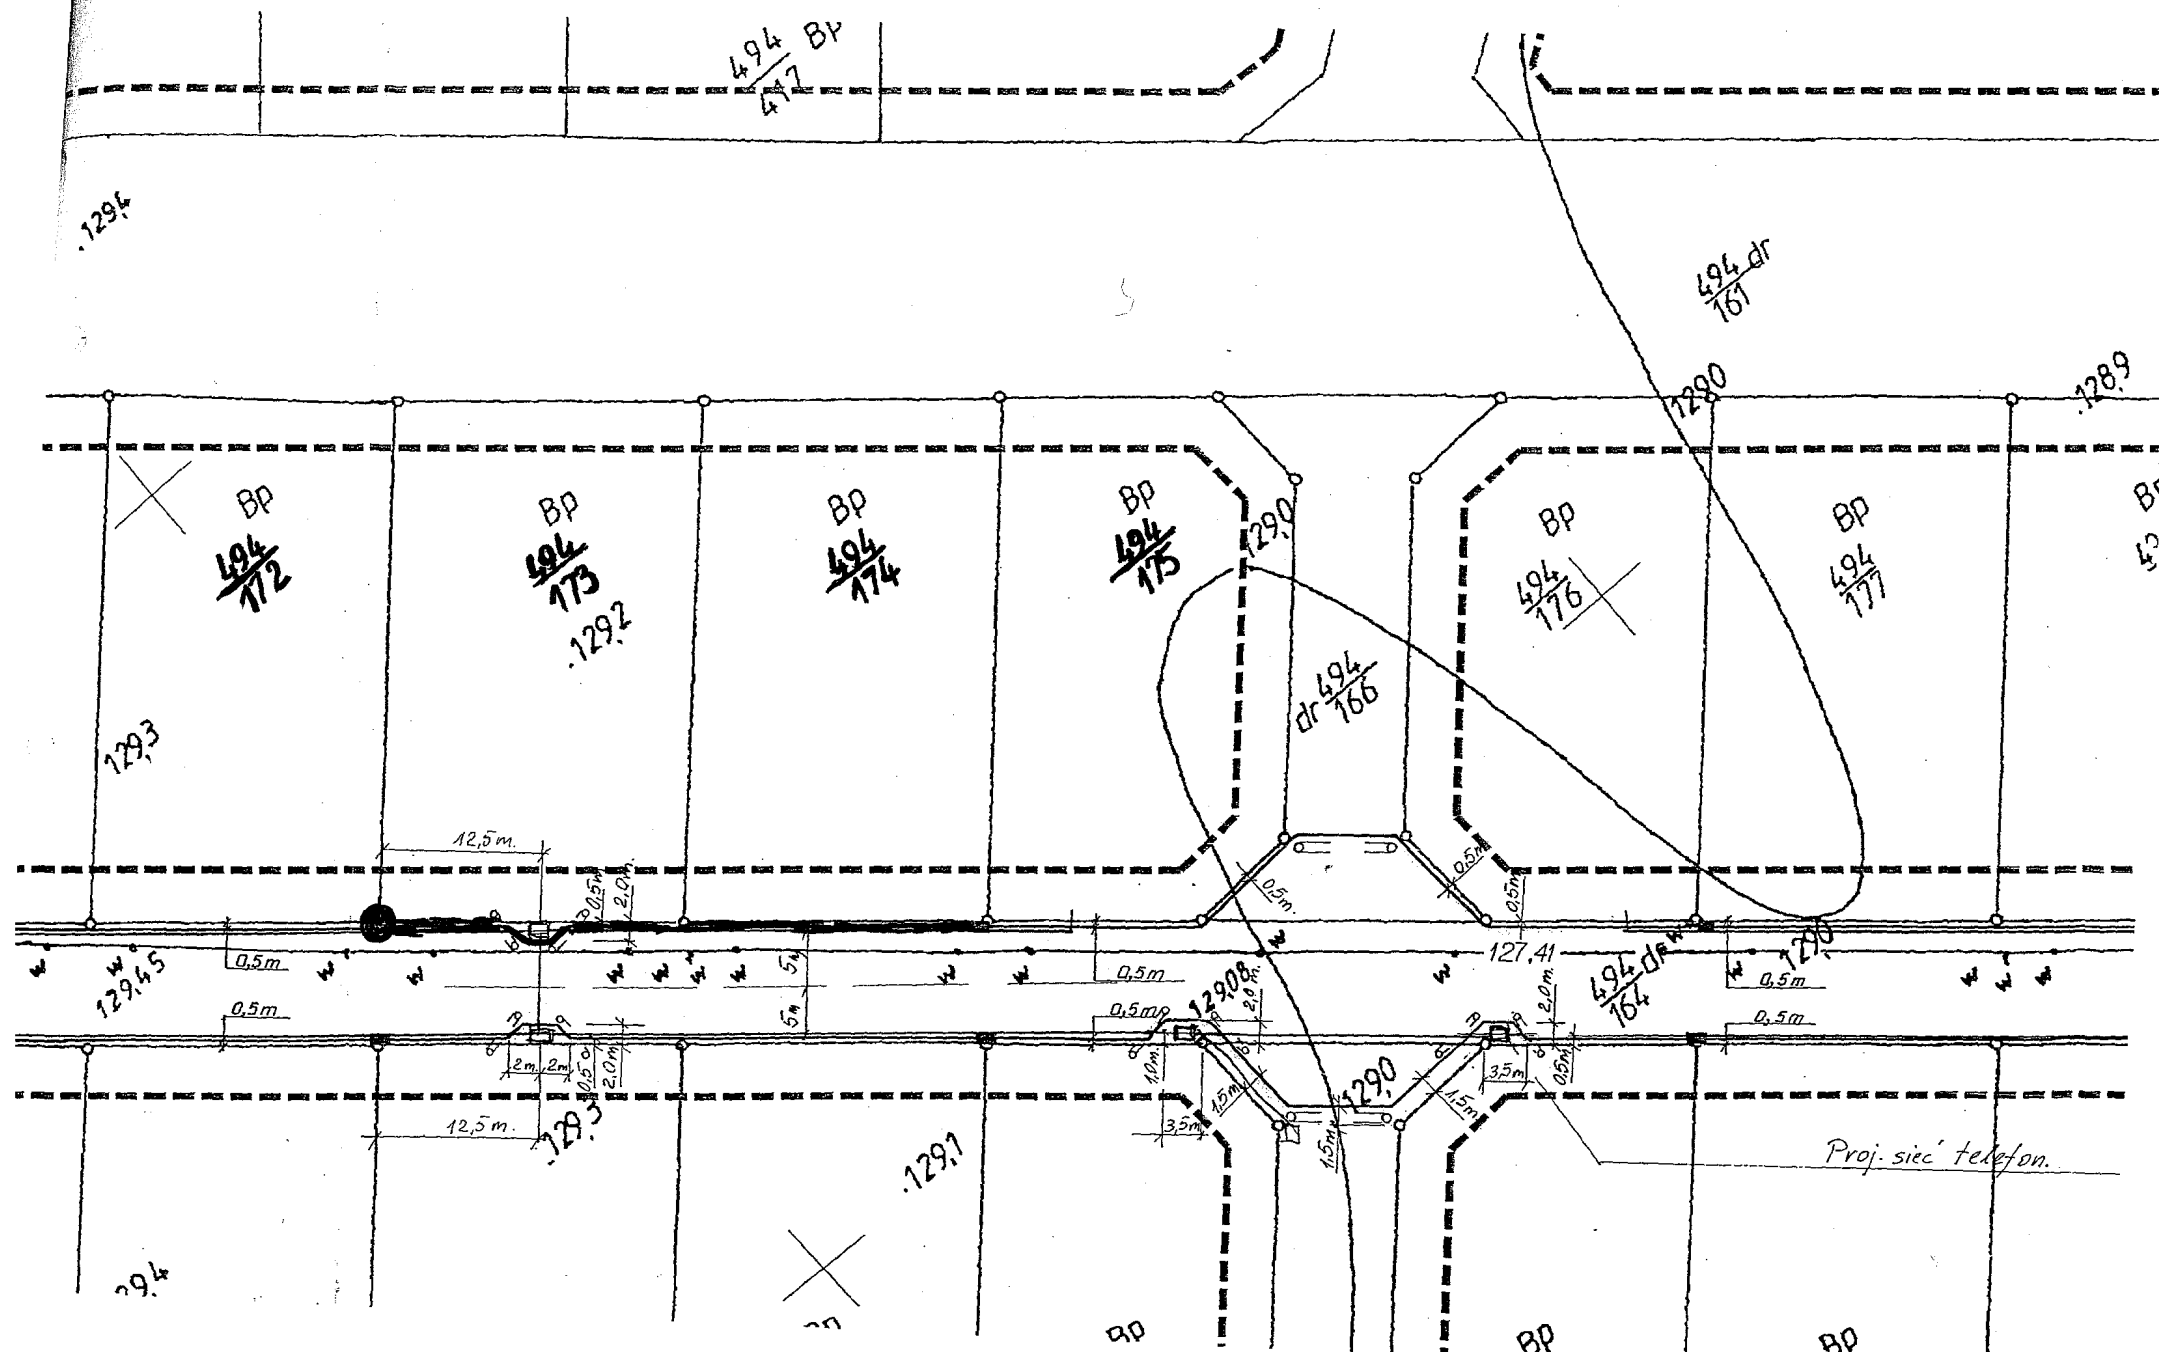

BZ

BP

STANISŁAW POPIAT/WE
w OŁAWIE
ul. 3 Maja 1, 55-200 Olawa
tel./fax: 31 39 433, 31 35 059
-4-

aczy arkusz nr 15

