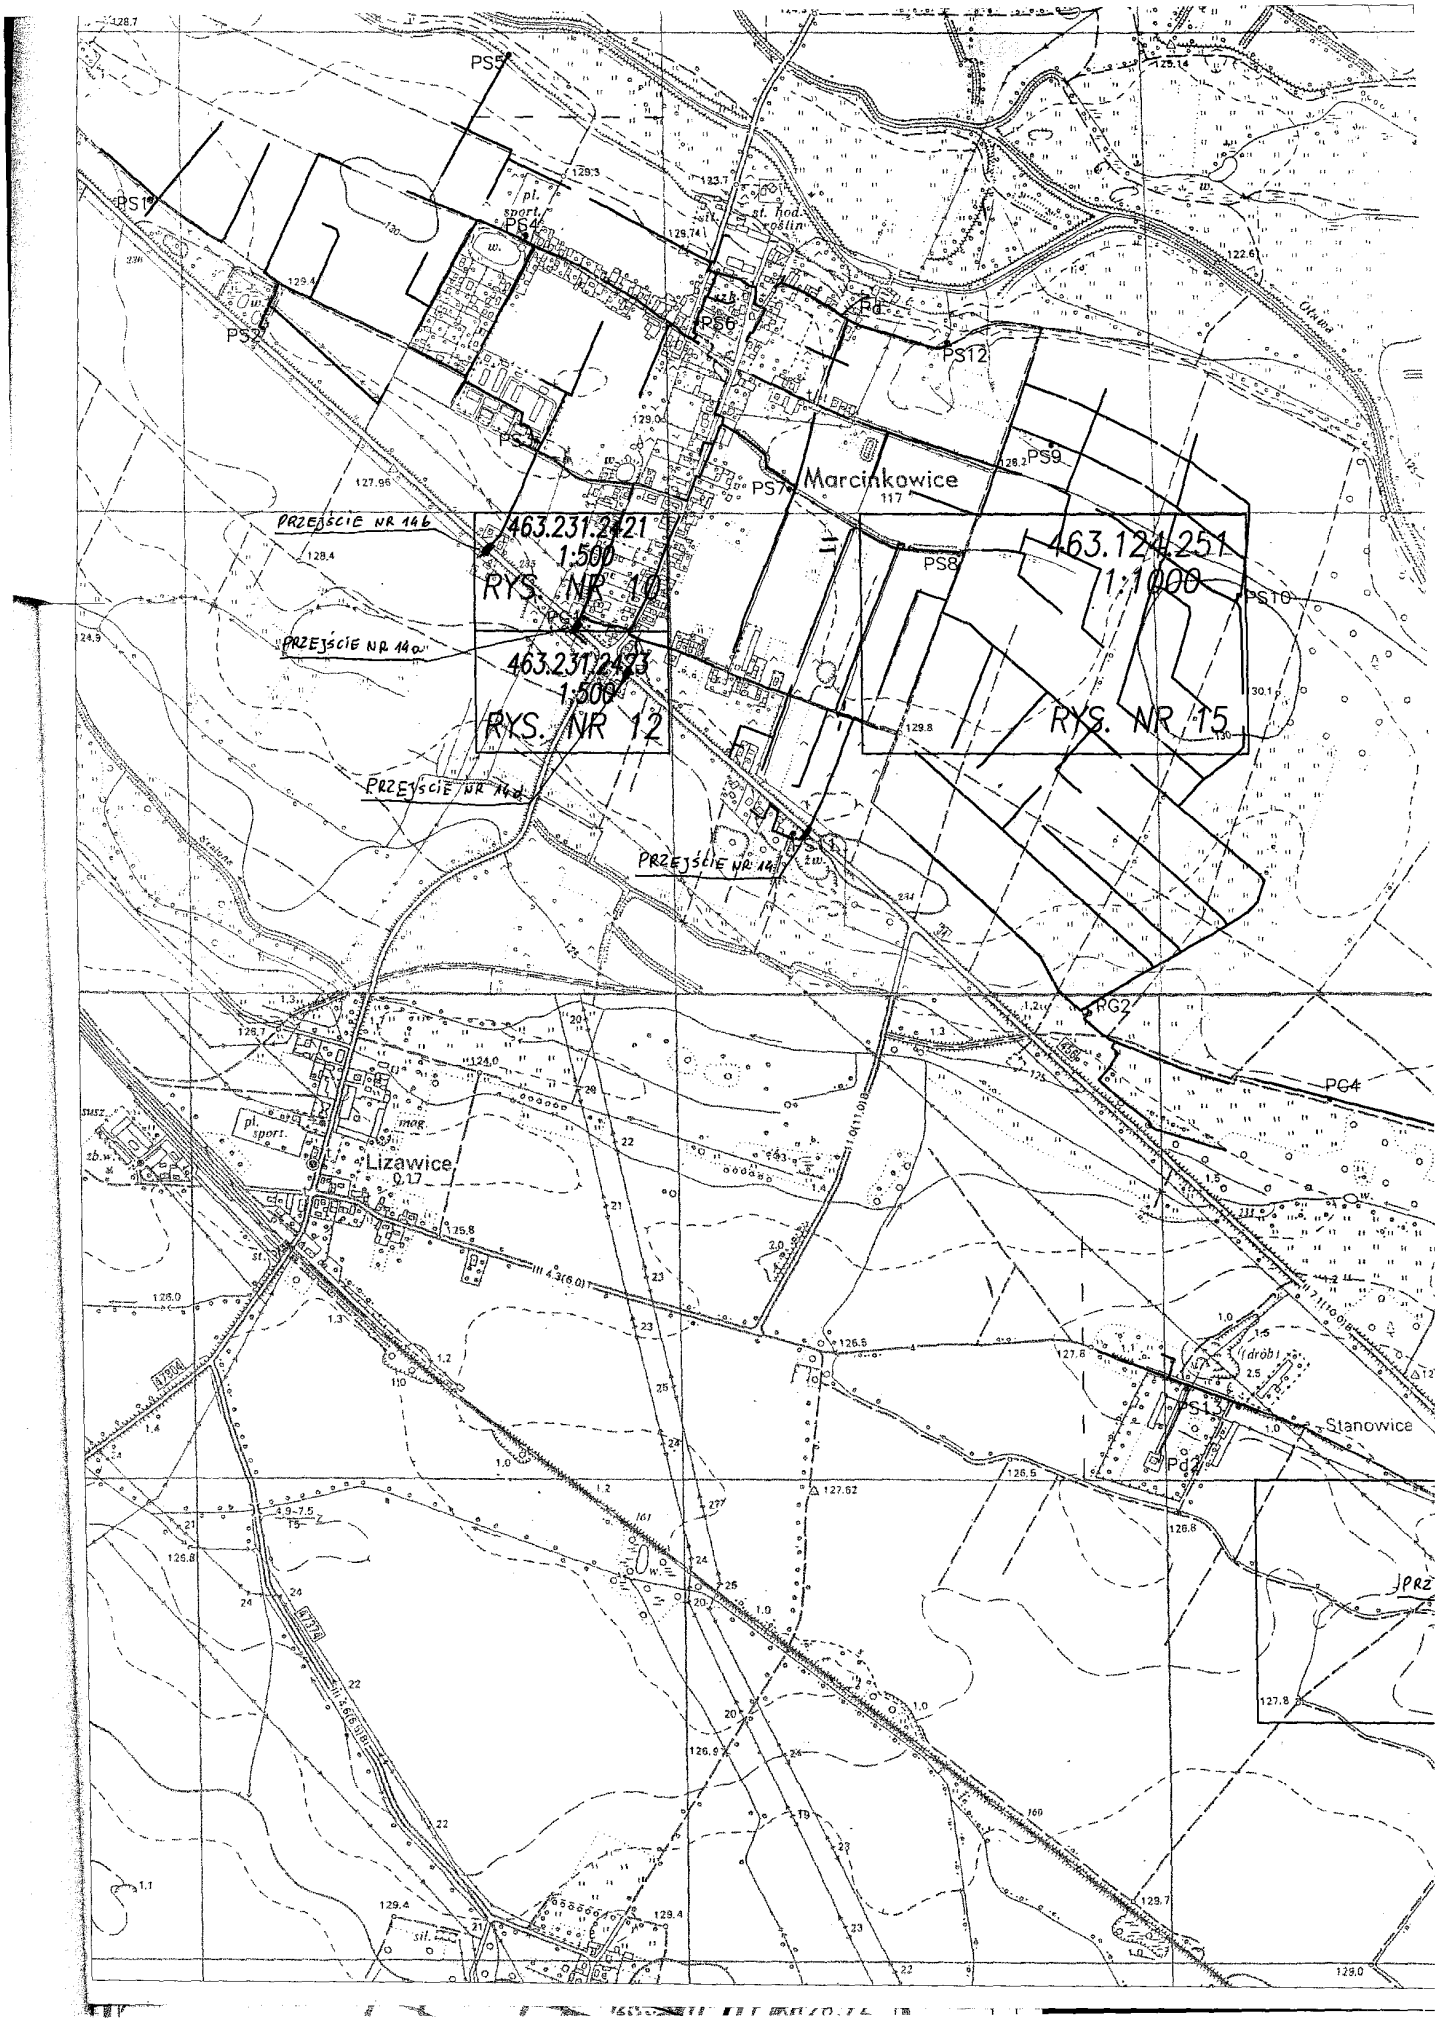
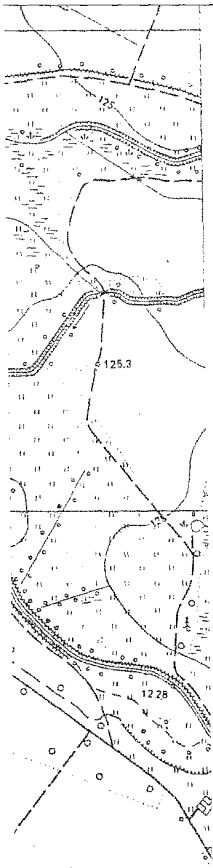

463.231.2421
1:500
RYS. NR 10
463.231.2423
1:500
RYS. NR 12
463.124.251
1:1000
RYS. NR 15
PRZEJŚCIE NR 146
PRZEJŚCIE NR 144
PRZEJŚCIE NR 142
PS1
PS2
PS3
PS4
PS5
PS6
PS7
PS8
PS9
PS10
PS11
PS12
PG2
PG4
PD1
Marcinkowice
Lizawice
Stanowice



LEGENDA:

- PROJEKTOWANA KANALIZACJA GRAWITACYJNA
- PROJEKTOWANY RUROCIĄG TŁOCZNY
- PROJEKTOWANA KANALIZACJA DESZCZOWA
- •PS10 PROJEKTOWANE PRZEPOMPOWNIE ŚCIEKÓW

BIURO PROJEKTÓW INŻYNIERII ŚRODOWISKA I MELIORACJI "EKOPROJEKT" Sp. z o. o. w Zielonej Górze			
OBIEKT	*Kanalizacja sanitarna w Marcinkowicach i Stanowicach*		
ADRES	gm. Oława pow. Oława woj. dolnośląskie		
STADIUM	projekt budowlano-wykonawczy		
NAZWA RYSUNKU: PLAN ORIENTACYJNY			SKALA 1:10 000
PROJEKTOWAŁ	mgr inż. M. Zimostrat	mgr inż. Z. Szlachetka	SPRAWDZIŁ
SPECJALNOŚĆ	instalacyjno-inżynieryjna	instalacyjno-inżynieryjna	RYS. NR
NR UPRAWNIEŃ	23/2000/GW w pełnym zakresie	86/87/Zg w pełnym zakresie	0
PODPIS	Zimostrat M.		EGZ. NR
DATA	2005-09	2005-09	

