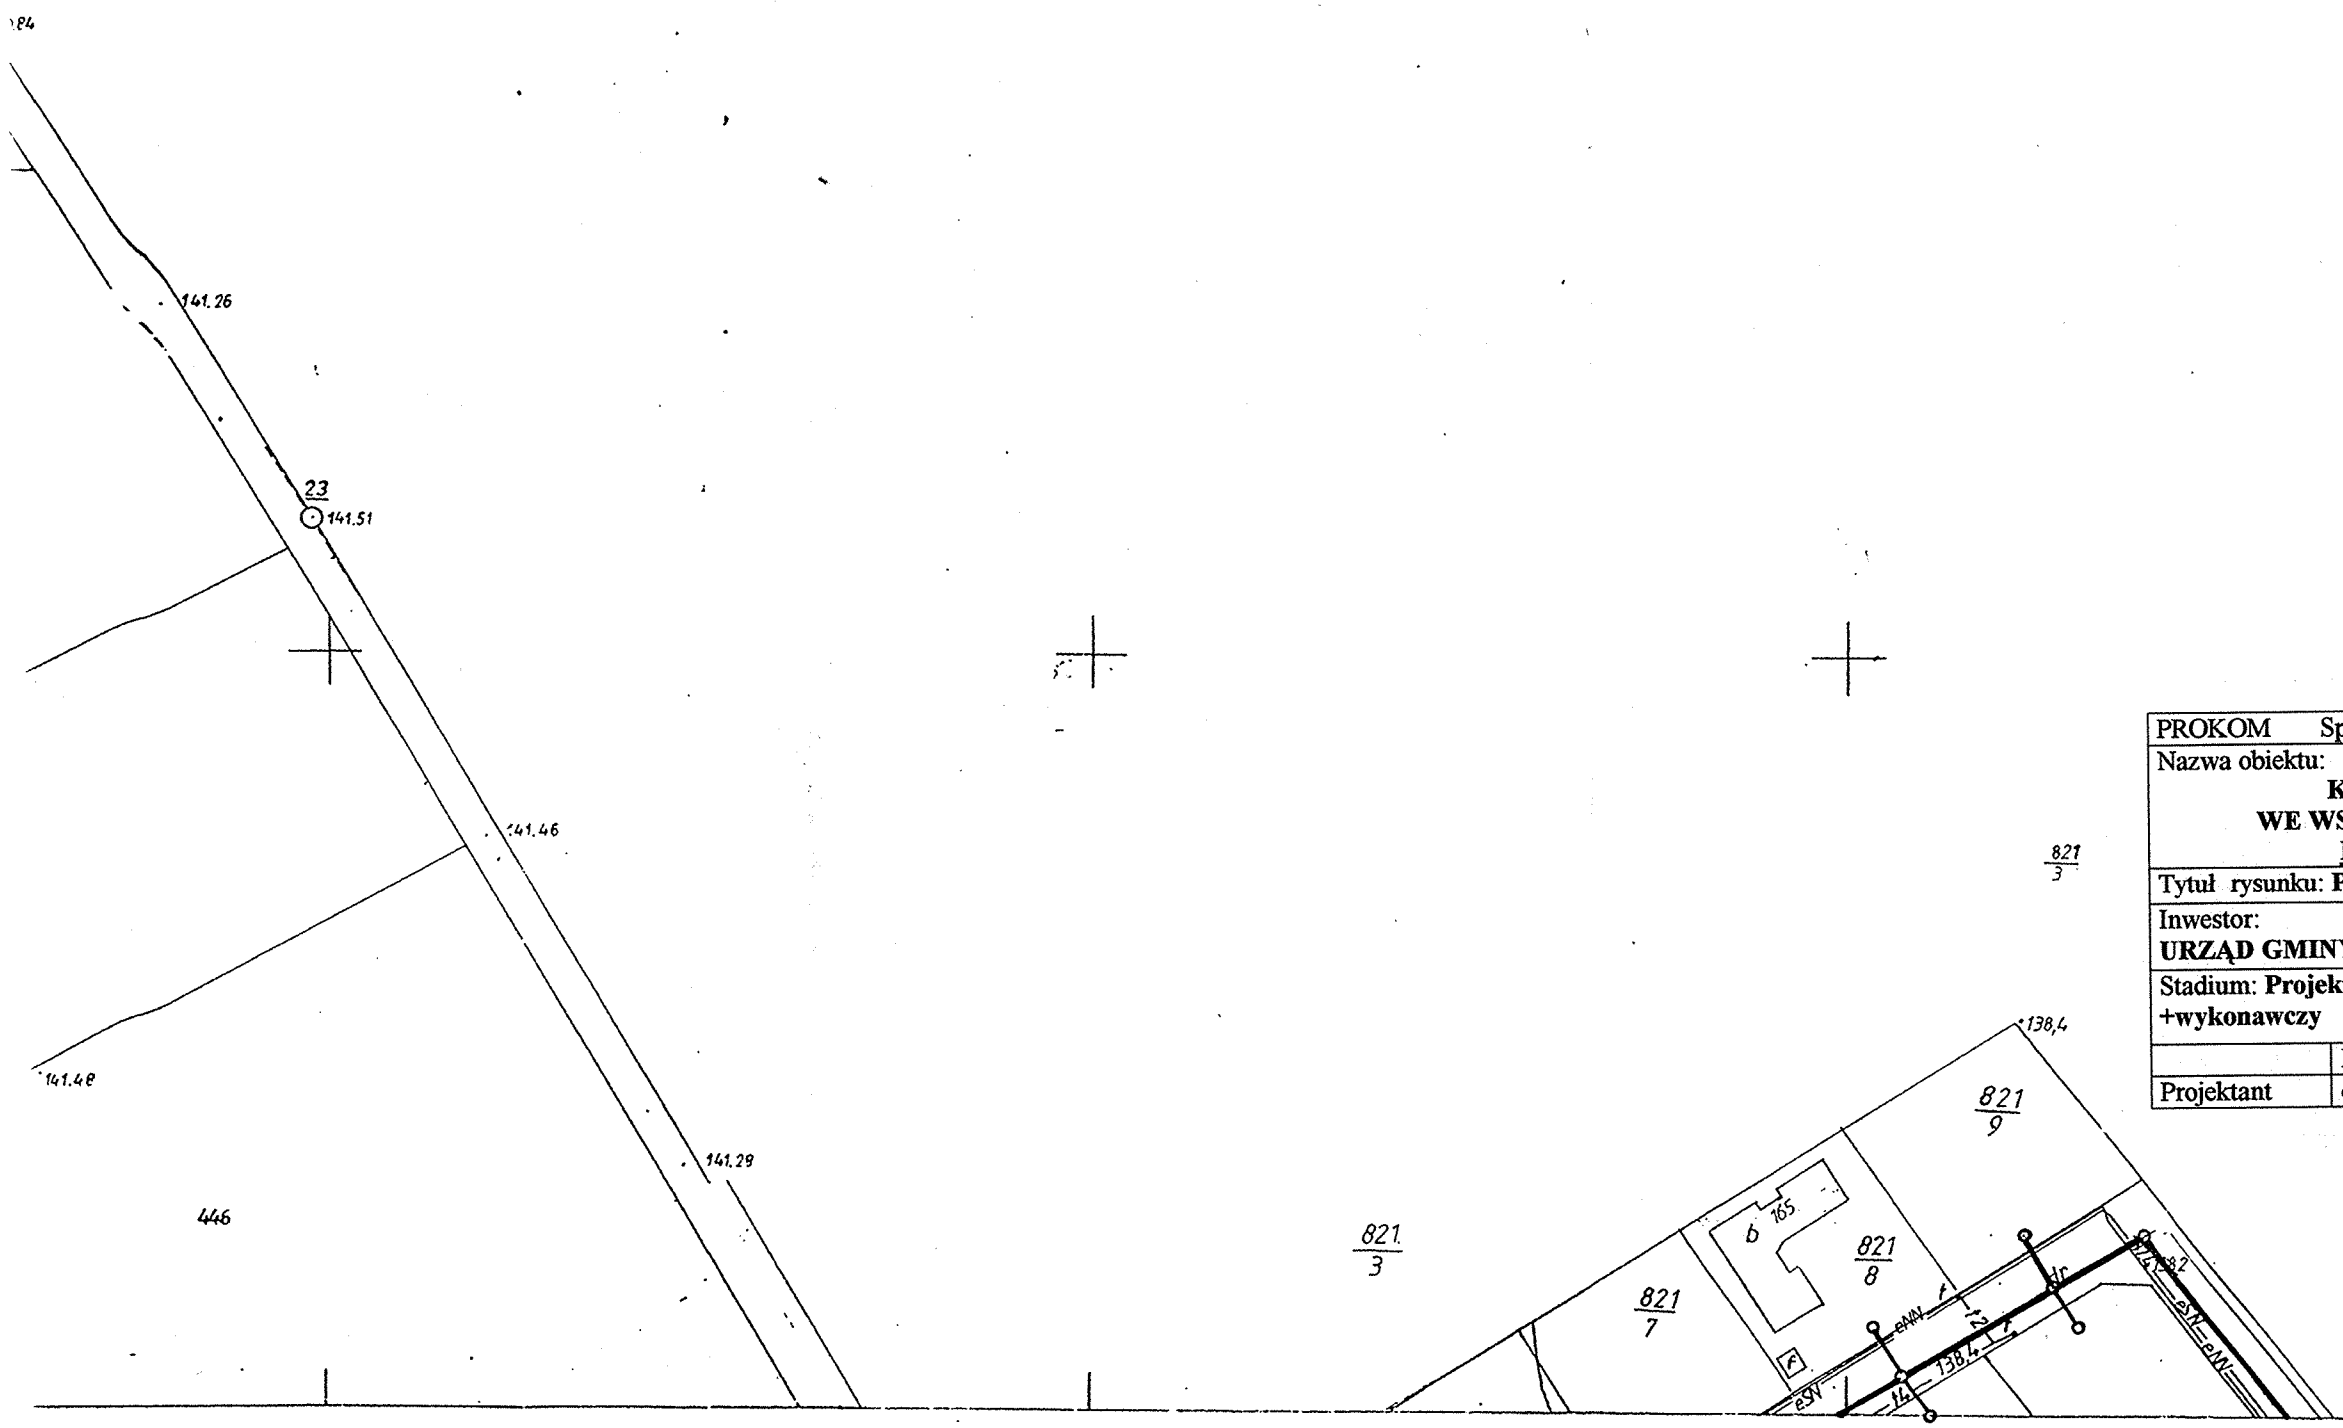

PROKOM Spółka z o.o Wrocław ul.G. Zapolskiej 1				
Nazwa obiektu: **KANALIZACJA SANITARNA WE WSI GODZIKOWICE – GM.OŁAWA** **BADANIA GEOLOGICZNE**				Nr zlec. **2222/6/04**
Tytuł rysunku: **PLAN SYTUACYJNY**				
Inwestor: **URZĄD GMINY-OŁAWA**				Skala 1:1000
Stadium: **Projekt budowlany +wykonawczy**		Branża: Geologia		Nr rys. **5**
	Imię i Nazwisko	Nr uprawnień	Data	Podpis
Projektant	dr inż.Janusz Moryl	VII-1123	07.2004	

Łączy rys. 3

Mapa sytuacyjno - wysokościowa 1:1000

1. Osnowa : Układ państwowy 65
2. Pomiar szczegółów : metodą bezpośrednią
3. Mapa : siatka kwadratów planszą aluminiową , sytuacja podziałką i cyrklem
4. Układ odniesienia Kronsztad

Szkic arkuszy

081	
083	084
131	132

WOJEWÓDZKIE BIURO GEODEZJI I TERENÓW ROLNYCH
we WROCŁAWIU
REJONOWY ODDZIAŁ w OŁAWIE

Kierownik roboty
mgr inż. Cz. Żurowski
OŁAWA 20.08.1976r

Kierownik biura
inż. Fr. Solecki
26.02.1977
Nr ks. rob 18/77