


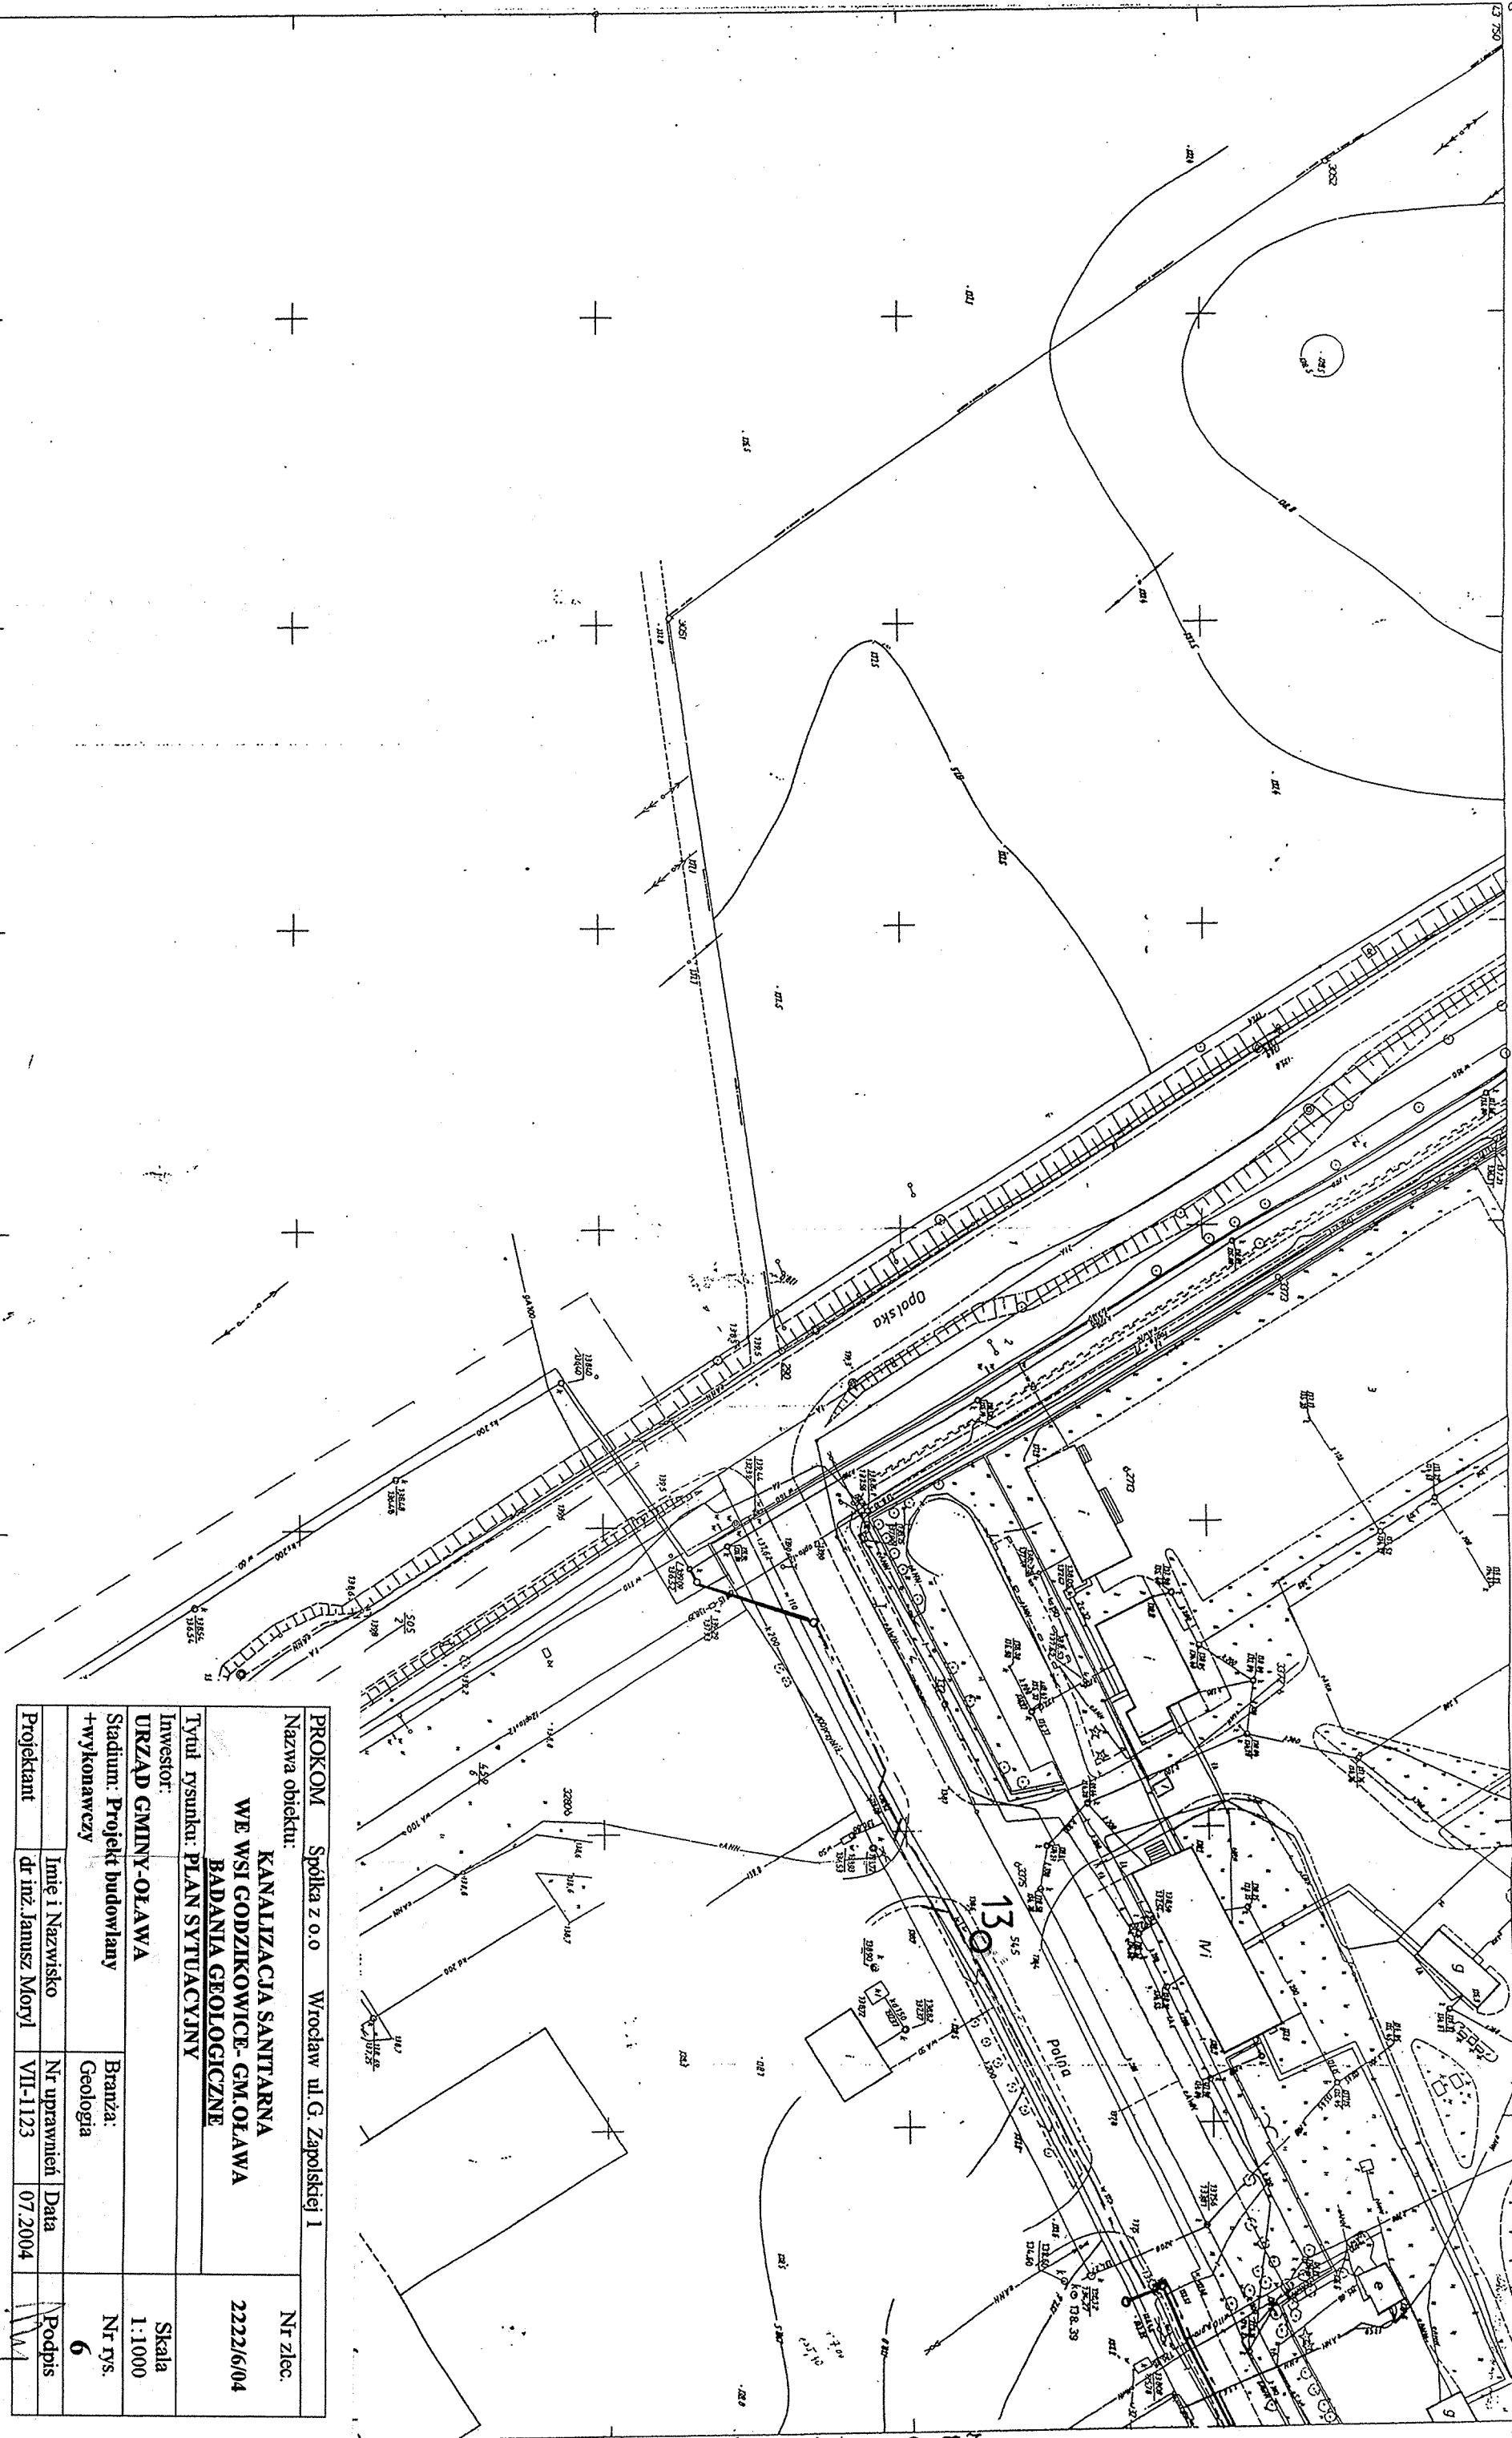

PROKOM Spółka z o.o. Wrocław ul. G. Zapolskiej 1		Nr zlec.
Nazwa obiektu:		2222/6/04
KANALIZACJA SANITARNA WE WSI GODZIKOWICE - GM. OLAWA BADANIA GEOLOGICZNE		
Tytuł rysunku: PLAN SYTUACYJNY		
Investor:		Skala
URZĄD GMINY-OLAWA		1:1000
Stadium: Projekt budowlany	Branża:	Nr rys.
+wykonawczy	Geologia	6
Projektant	Imię i Nazwisko	Data
	dr inż. Janusz Moryl	07/2004
		Podpis

463.233.0813
1:500

MAPA ZASADNICZA
Złożona w r. 1980 przez:
OKRĘGOWE PRZEDSIĘBIORSTWO GEODEZYJNO
KARTOGRAFICZNE WE WROCŁAWIU
Kierownik Zakładu Specjalist. DNR.8
Dyrektor ds. Produkcji

A. m. Olawa
B. gm. Olawa
C. gm. Olawa
D. gm. Olawa