


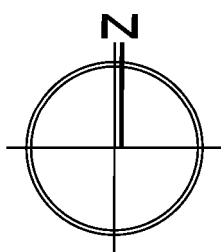

MIEJSCOWY PLAN ZAGOSPODAROWANIA PRZESTRZENNEGO TERENU POŁOŻONEGO W OBRĘBIE WSI OLEŚNICA MAŁA W GMINIE OŁAWA

RYSUNEK PLANU

skala 1:1000




LEGENDA

- Granice obszaru objętego planem
- Linie rozgraniczające tereny o różnym przeznaczeniu lub różnych zasadach zagospodarowania
- MN/U** Symbol terenu
- Obowiązujące linie zabudowy
- Nieprzekraczalne linie zabudowy
- Szpaler drzew
- Granica strefy "K" ochrony krajobrazu kulturowego
- Granica strefy "OW" ochrony konserwatorskiej dla zabytków archeologicznych, równoznacznej z obszarem ujętym w gminnej ewidencji dla zabytków archeologicznych
- MN/U** Teren zabudowy mieszkaniowej jednorodzinnej, zabudowy usługowej
- KDL** Teren drogi publicznej lokalnej
- KDW** Teren drogi wewnętrznej

OZNACZENIA INFORMACYJNE

1.846 Powierzchnia terenu w hektarach
Proponowany podział na działki budowlane

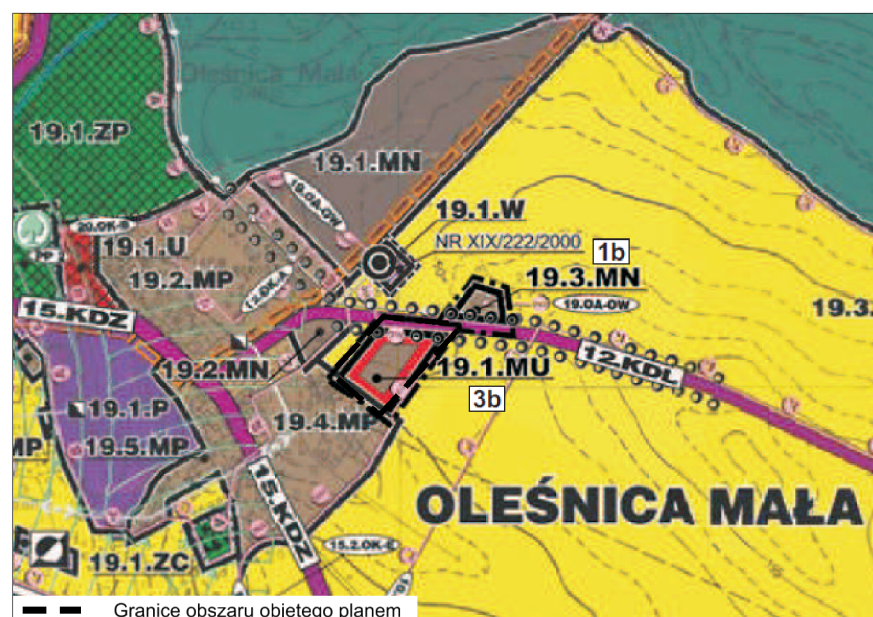

WYRYS ZE STUDIUM UWARUNKOWAŃ I KIERUNKÓW ZAGOSPODAROWANIA PRZESTRZENNEGO GMINY OŁAWA, UCHWAŁONEGO UCHWAŁĄ NR XXXVII/359/2005 RADY GMINY OŁAWA Z DNIA 16 GRUDNIA 2005 R., ZMIENIONEGO UCHWAŁĄ NR LXV/393/2014 Z DNIA 29 KWIETNIA 2014 R.

MIEJSCOWY PLAN ZAGOSPODAROWANIA PRZESTRZENNEGO TERENU POŁOŻONEGO W OBRĘBIE WSI OLEŚNICA MAŁA W GMINIE OŁAWA

SKALA 1:1000

Załącznik nr 1
do uchwały Nr LXVII/410/2014
Rady Gminy Oława
z dnia 27 czerwca 2014 r.

ZESPÓŁ AUTORSKI:
mgr inż. Wojciech Kotla
mgr inż. Grzegorz Szewczyk
mgr inż. Monika Krużolek
mgr inż. Rafał Odachowski

ZOIU nr Z-398
ZOIU nr Z-410
- asystent projektanta
- ochrona środowiska

OŁAWA 2014