


PROJEKT MIEJSCOWEGO PLANU
ZAGOSPODAROWANIA PRZESTRZENNEGO
TERENU POŁOŻONEGO W OBRĘBIE
WSI STANOWICE W GMINIE OŁAWA
ZAŁĄCZNIK DO UCHWAŁY
RADY GMINY NR X/61/2007
Z DNIA 15 CZERWCA 2007 ROKU
SKALA 1:2000

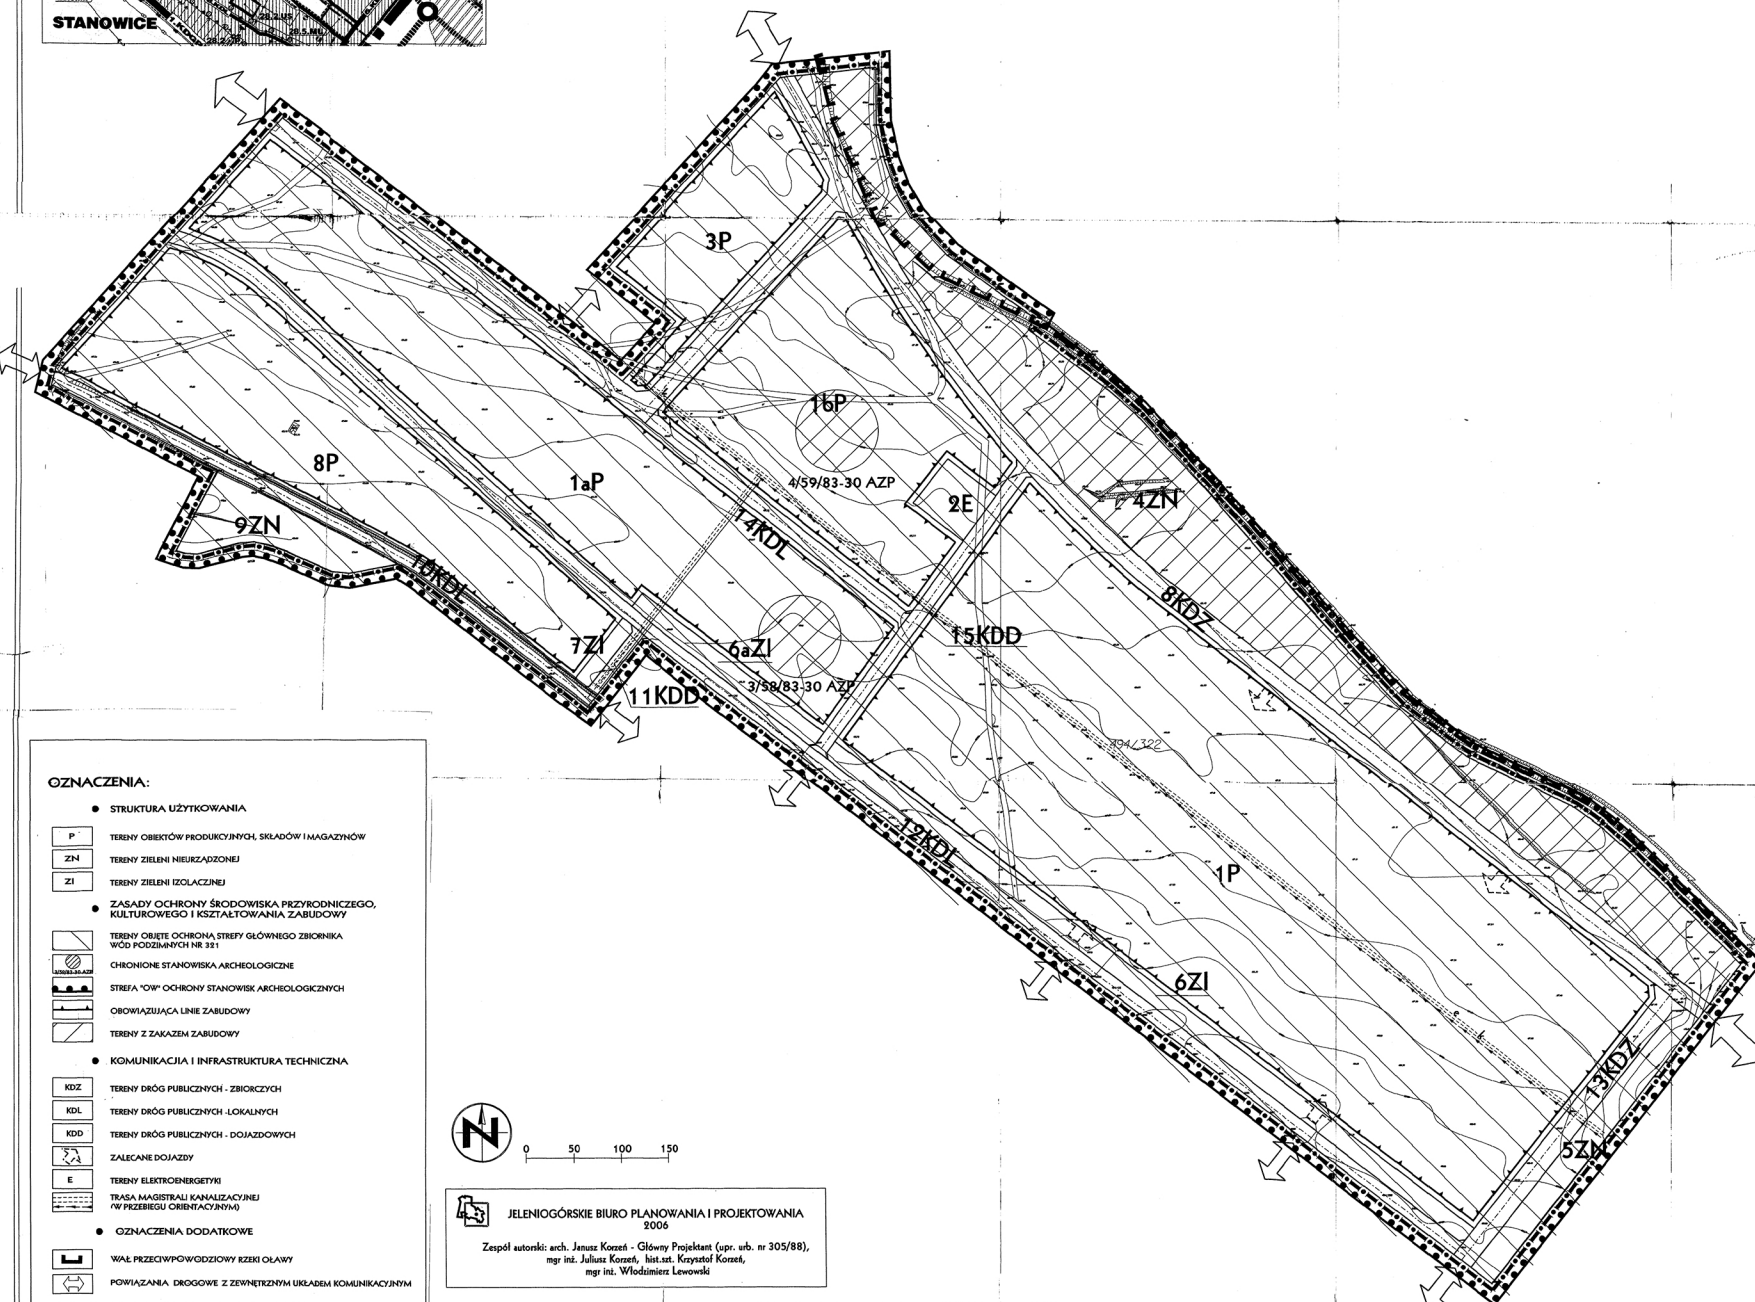

OZNACZENIA:

• STRUKTURA UŻYTKOWANIA

- P TERENY OBIEKTÓW PRODUKCJI, MAGAZYNÓW I SKŁADÓW
- ZN TERENY ZIELENI NIEURZĄDZONEJ
- ZI TERENY ZIELENI IZOLACYJNEJ

• ZASADY OCHRONY ŚRODOWISKA PRZYRODNICZEGO, KULTUROWEGO I KSZTAŁTOWANIA ZABUDOWY

- TERENY OBIĘTE OCHRONĄ STREFY GŁÓWNEGO ZBIORNIKA WÓD PODZIEMNYCH NR 331
- CHRONIONE STANOWISKA ARCHEOLOGICZNE
- STREFA "O" OCHRONY STANOWISK ARCHEOLOGICZNYCH
- OBOWIĄZUJĄCA LINIA ZABUDOWY
- TERENY Z ZAKAZEM ZABUDOWY

• KOMUNIKACJA I INFRASTRUKTURA TECHNICZNA

- KDZ TERENY DRÓG PUBLICZNYCH - ZBIORCZYCH
- KDL TERENY DRÓG PUBLICZNYCH - LOKALNYCH
- KDD TERENY DRÓG PUBLICZNYCH - DOJAZDOWYCH
- ZALECANE DOJAZDY
- E TERENY ELEKTROENERGETYKI
- TRASA MAGISTRALI KANALIZACYJNEJ (W PRZEBIEGU OBRĘBACZKOWYM)

• OZNACZENIA DODATKOWE

- WAL PRZECIWPÓWODZIOWY KIEZI OŁAWY
- POWIĄZANIA DROGOWE Z ZEWNĘTRZNYM URZĄDZENIEM KOMUNIKACYJNYM



0 50 100 150



JELENIOGÓRSKIE BIURO PLANOWANIA I PROJEKTOWANIA
2008

Zespół autorski: arch. Janusz Korzeń - Główny Projektant (upr. urb. nr 305/88),
mgr inż. Juliusz Korzeń, inż. inż. Krzysztof Korzeń,
mgr inż. Włodzisław Lewowski