


MIEJSCOWY PLAN ZAGOSPODAROWANIA PRZESTRZENNEGO GMINA OŁAWA, WIEŚ GODZIKOWICE TEREN DZIAŁKI NR 459/6

SKALA 1 : 1000

0 10 20 40 60 80 100 (m)



ZAŁĄCZNIK GRAFICZNY NR 1
DO UCHWAŁY NR XXII/442/2008
RADY GMINY OŁAWA Z DNIA 12. marca 2008r.

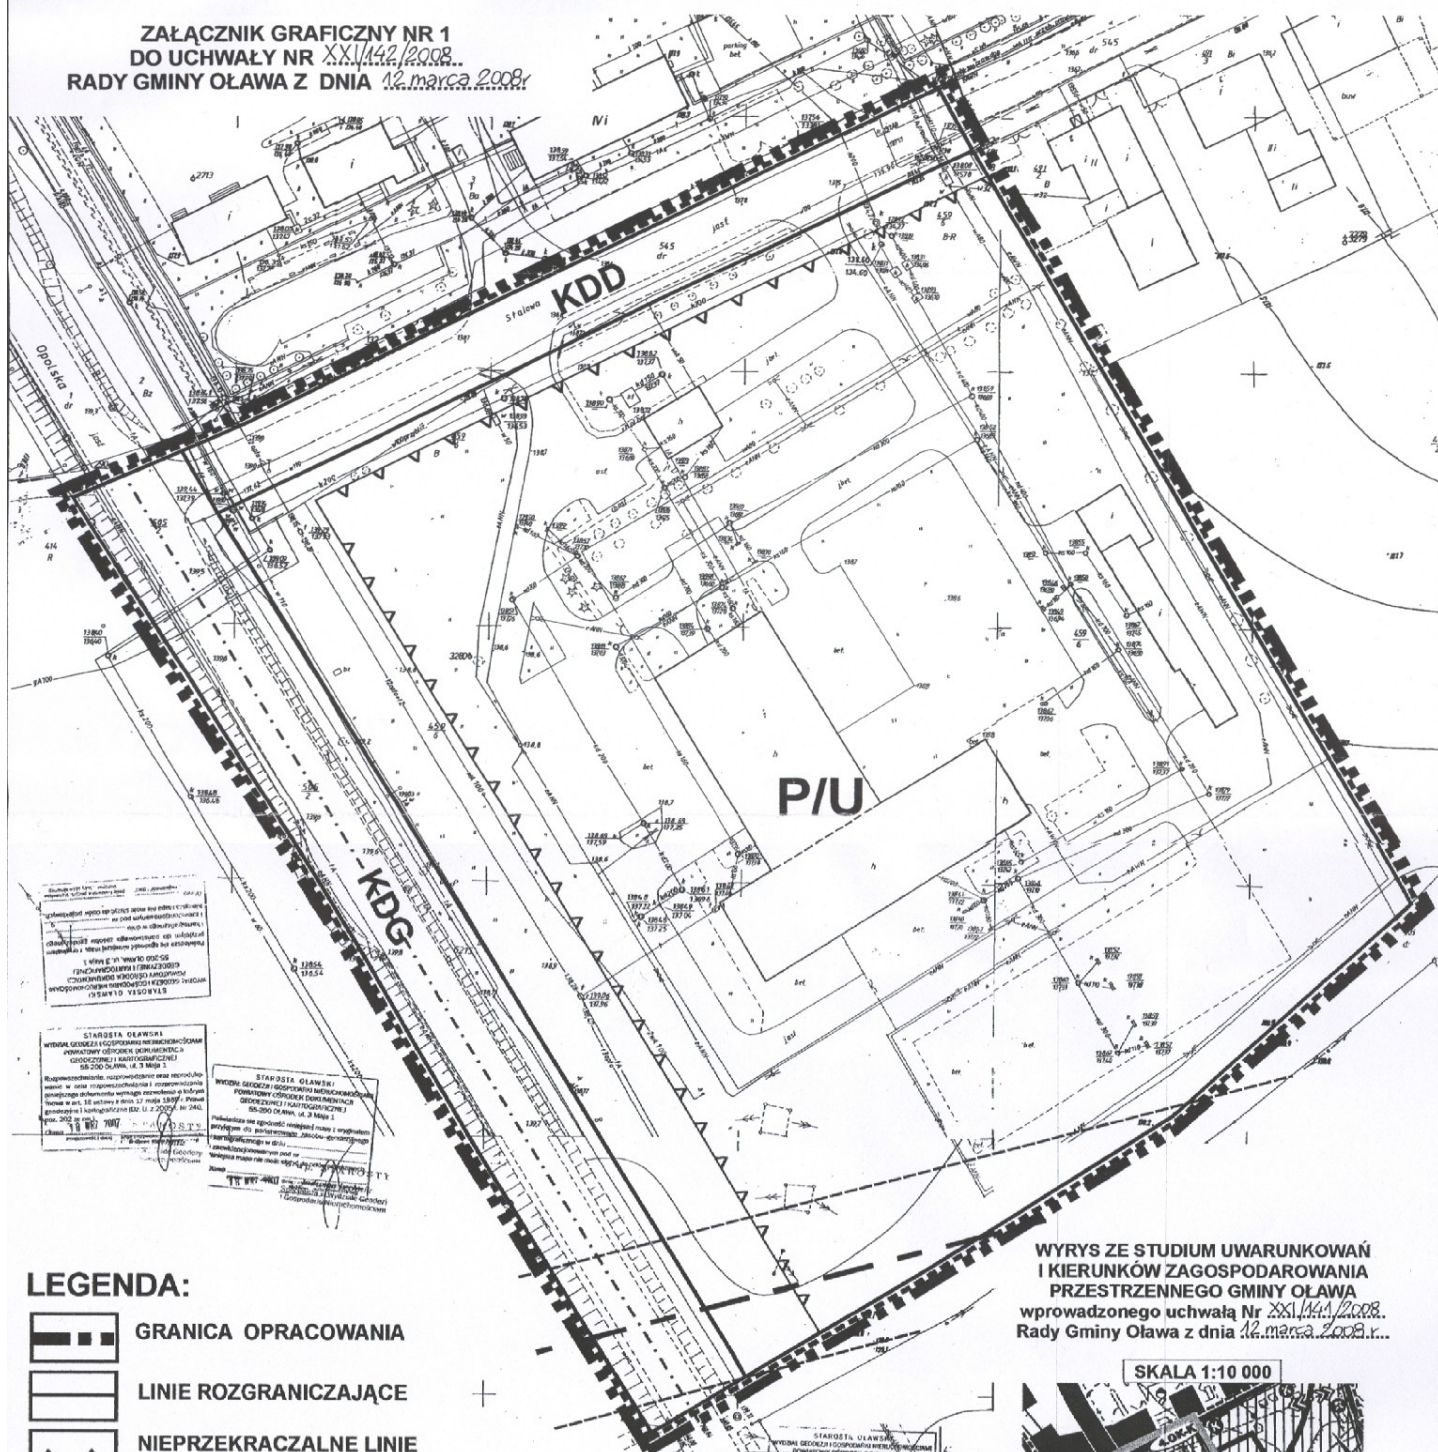

LEGENDA:

- GRANICA OPRACOWANIA
- LINIE ROZGRANICZAJĄCE
- NIEPRZEKRACZALNE LINIE ZABUDOWY
- GRANICA STREFY "OW" - OCHRONY RELIKTÓW ARCHEOLOGICZNYCH
- TEREN OBIEKTÓW PRODUKCYJNYCH I USŁUGOWYCH
- TEREN DROGI GŁÓWNEJ, DROGA KRAJOWA NR 94 OŁAWA - BRZEG
- TEREN DROGI DOJAZDOWEJ DROGA GMINNA
- PROJEKTOWANA LINIA ENERGETYCZNA 110 kV ZE STREFĄ OCHRONNĄ

WYRYS ZE STUDIUM UWARUNKWAŃ
I KIERUNKÓW ZAGOSPODAROWANIA
PRZESTRZENNEGO GMINY OŁAWA
wprowadzonego uchwałą Nr XXII/442/2008
Rady Gminy Oława z dnia 12. marca 2008r.

SKALA 1:10 000



GRANICA OBSZARU OBJĘTEGO PLANEM

AKAPIT Joanna Kiniorska ul. Na Ostatnim Groszu 28/9, 54-207 Wrocław		
TEMAT	MIEJSCOWY PLAN ZAGOSPODAROWANIA PRZESTRZENNEGO, GMINA OŁAWA, WIEŚ GODZIKOWICE TEREN DZIAŁKI NR 459/6	SKALA 1:1000
TYTUŁ	RYSUNEK PLANU	
PROJEKTANT	mgr inż. arch. Joanna Kiniorska Członek Zachodniej Okręgowej Izby Urbanistów Z-61	Wrocław 2008