
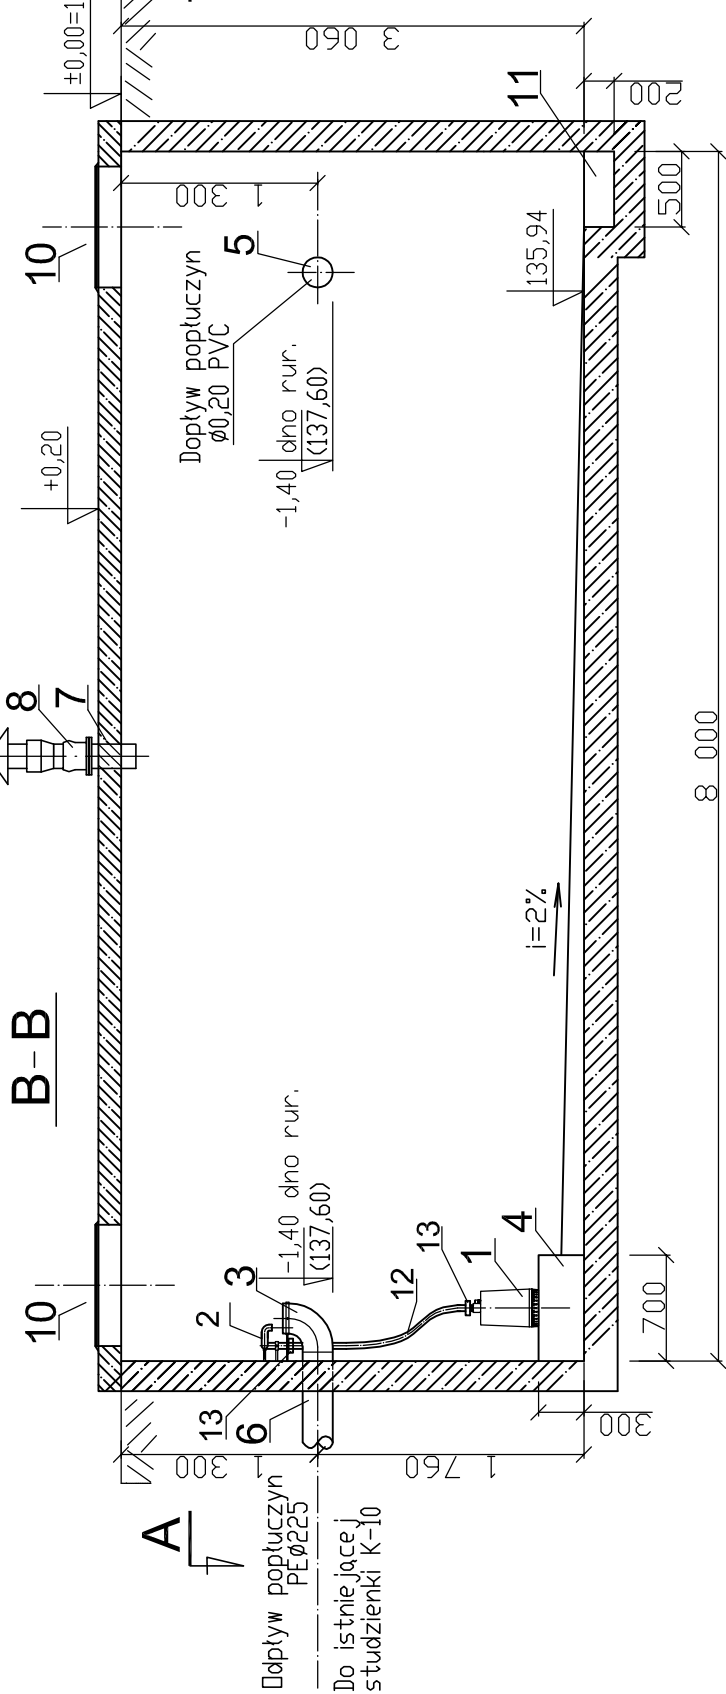


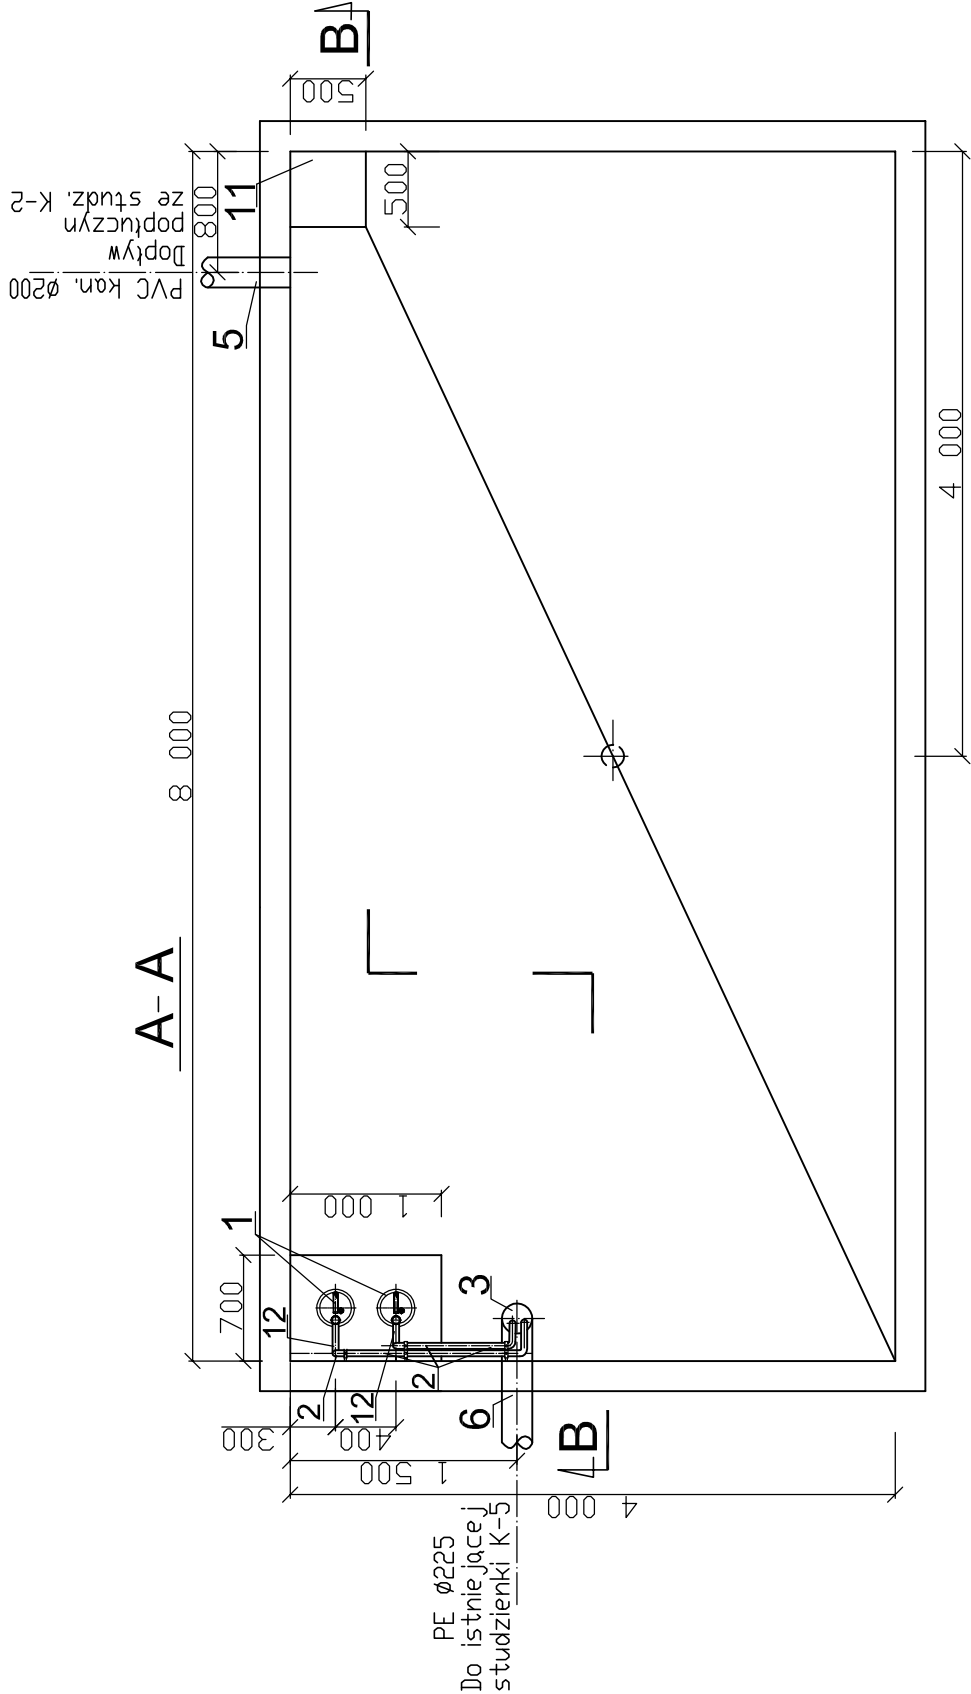

1. Pompa Grundfos typ Unilift AP50.50.08.3.V - szt.2
2. Przewód tłoczny pompy, DN50 stal ocynk. - L=ok.5m
3. Kolano 90° PE Ø225mm, SDR17 - szt.1
4. Fundament betonowy pompy 80x70x50cm
5. Rura kan. PVC-U klasa N, Dy200mm
6. Rura PE Ø225 SDR17
7. Króciec jednokot. stal. DN100 lub króciec kohnierzowy żeliwny DN100 -szt.1
8. Króciec kohnierzowo-kielichowy EW, żeliwny DN100 - szt.1
9. Wywietrznik (rura wywiewna) PVC Dy110, Nr kat.KOM9 3060584214
prod. WAVIN Metalplast-Buk lub odpowiednik innego producenta - szt.1
10. Właz 800mm x 800mm ze stali nierdzewnej (wg branży budowlanej) - szt.4
11. Wnęka na usuwanie osadów 50x50x25cm
12. Wąż tłoczny elastyczny ze złączem Storza, DN50, L=3m - szt.2
13. Złącze Storz C/ Rp2 - szt.4

wymiary na rysunku podane w [mm]

IME Consulting, ul. Warsztatowa 47, 55-010 Biełstrzyków	Stadium dokument, Projekt Budowlany
Tenat: Budowa stacji uzdatniania wody Bystrzyca wraz z budową sieci wodociągowej i przebudową-modernizacją sieci wodociągowej w m. Bystrzyca i Janików, gm. Łtawa.	
Tytuł: Odstojnik poptuczyn	Data: 09.2008r
Inwestor: Zakład Wodociągów i Kanalizacji ul. Św. Rocha 55-220 Łtawa	Skala: 1:50
Projektował: inż. Jerzy Guzik upr. nr 74/76/Wwm	Nr rysunku
Sprawdził: mgr inż. Mariusz Kapuśniak upr. nr 416/94/UW	12T