


RZUT ZBIORNIKA NR2

SPUST WODY ZE ZBIORNIKA


PRZELEW ZBIORNIKA

POBÓR WODY ZE ZBIORNIKA

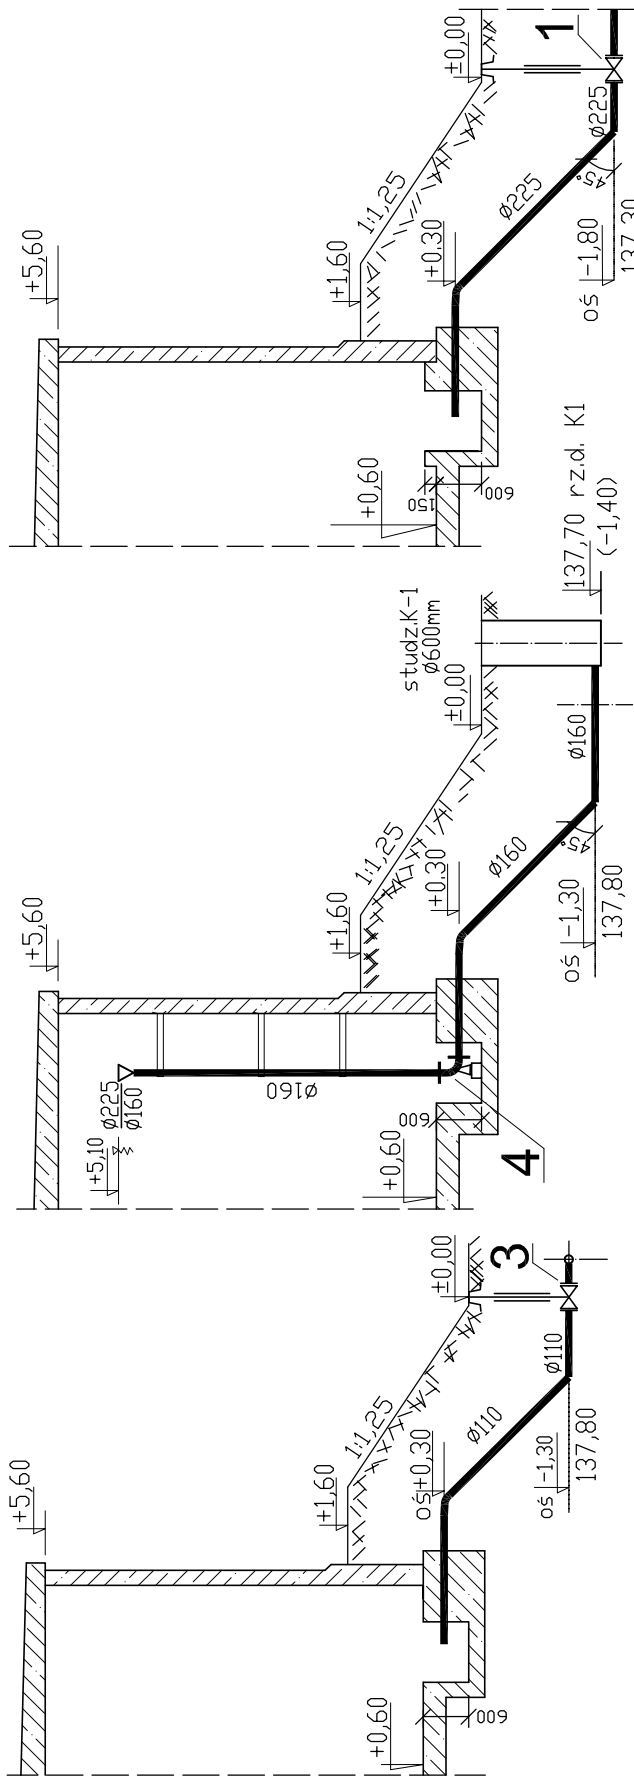


WYWIETRZAK DACHOWY, SKALA 1:20 - 2szt.

Z KSZTAŁTEK I RUR PE-HD Ø160

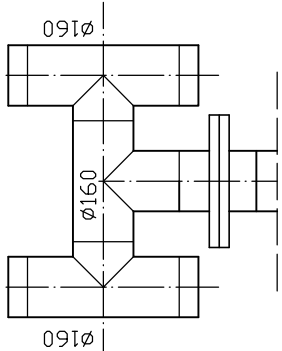

UWAGA:

- Konstrukcję wywiewną wywiewzaka dachowego zabezpieczyć przed owadami siatką miedzianą osadzoną między przylgami kotłownicy
- Rury pionowe wewnątrz zbiornika przymocować obejmami do rur Ø160

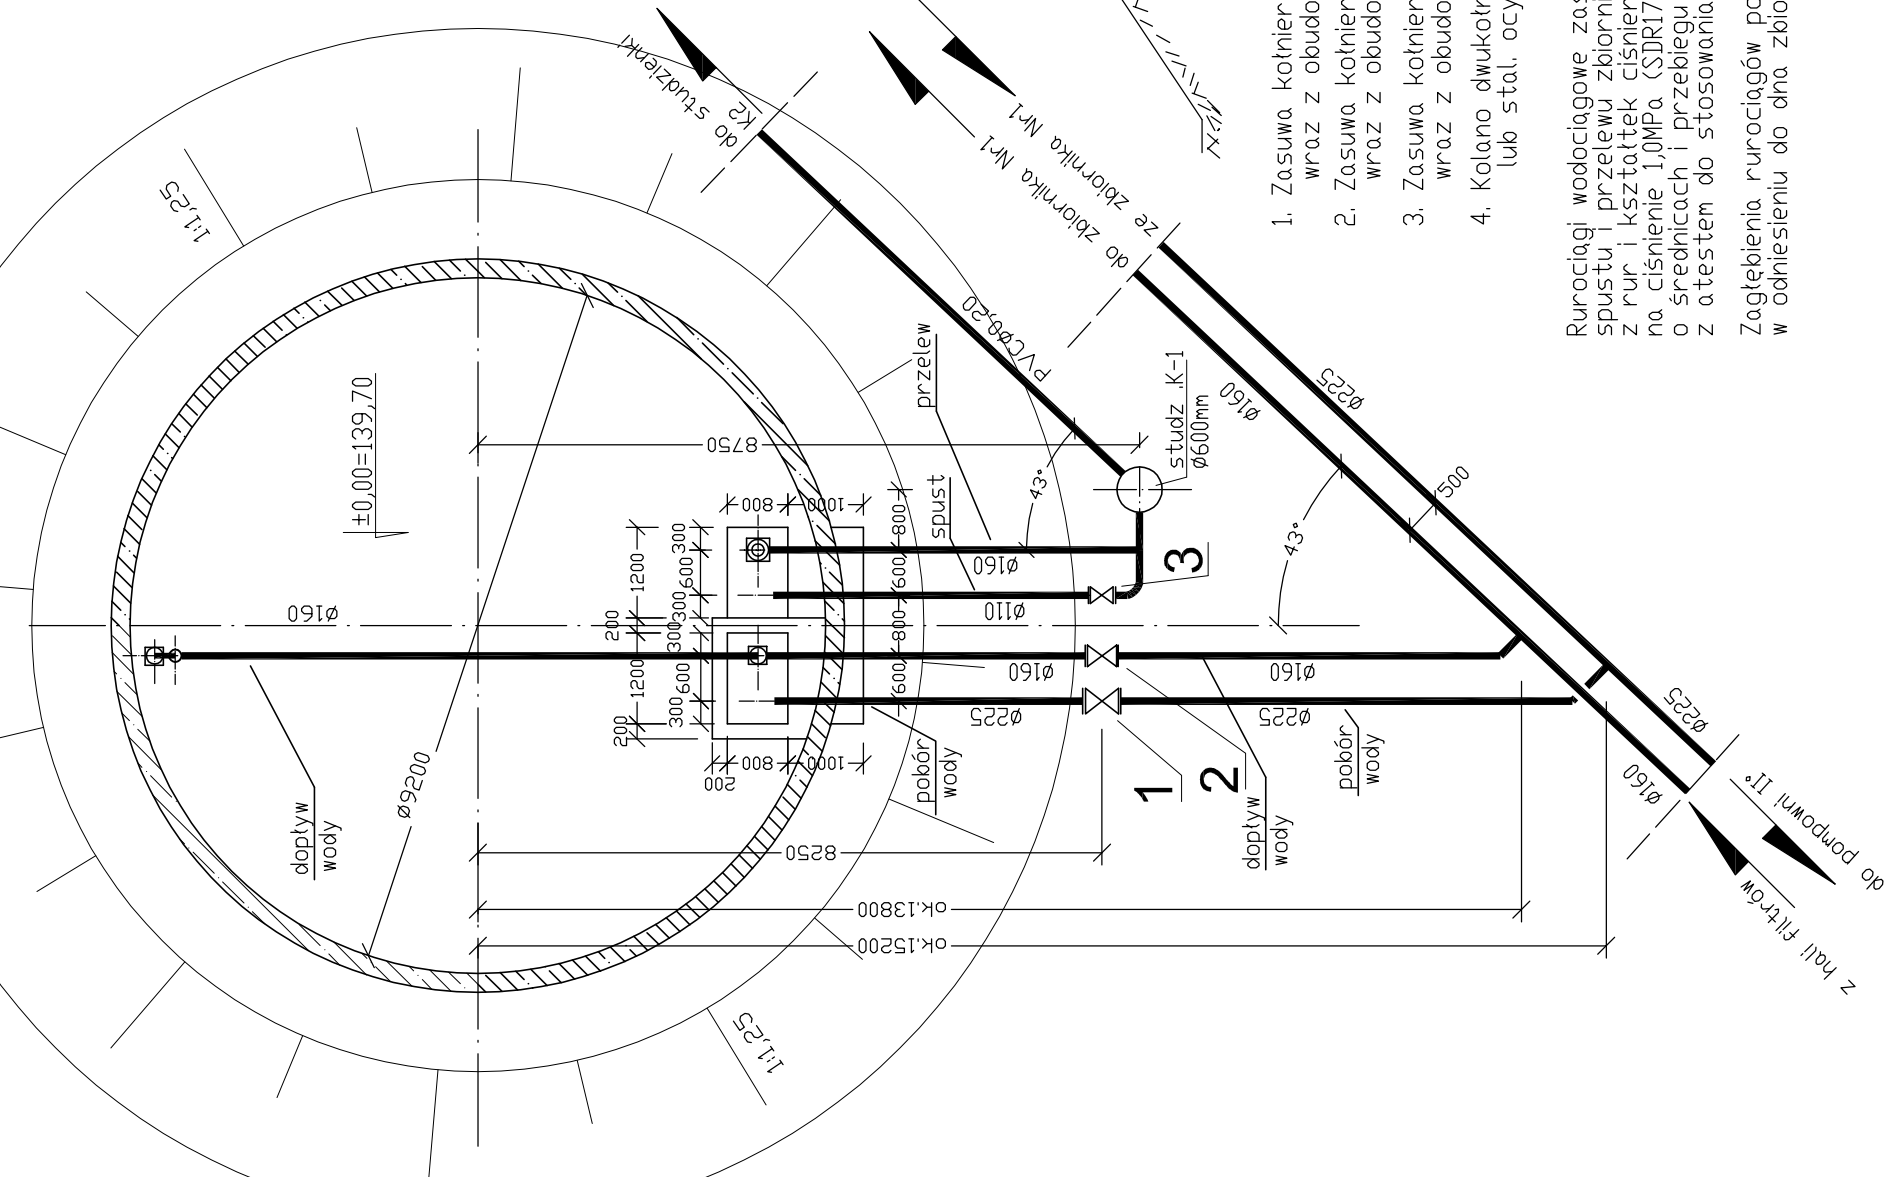

- Zasuwa kotłownicza żeliwna, DN200, z klinem elastycznym wraz z obudową do zasuw i skrzynką uliczną - 1 kpl
- Zasuwa kotłownicza żeliwna, DN150, z klinem elastycznym wraz z obudową do zasuw i skrzynką uliczną - 1 kpl
- Zasuwa kotłownicza żeliwna, DN100, z klinem elastycznym wraz z obudową do zasuw i skrzynką uliczną - 1 kpl
- Kolano dwukotłierz. ze stopką N żel., DN150, lub stal. ocynk. - wykonanie warsztatowe - 2 szt.

Rurociągi wodociągowe zasilania, poboru wody, spustu i przelewu zbiornika-do studzienki K-2: z rur i kształtek ciśnieniowych PE100 na ciśnienie 1,0MPa (SDR17), o średnicach i przebiegu podanych na rysunku, z atestem do stosowania dla wody pitnej.

Zagłębienia rurociągów podano w odniesieniu do dna zbiornika

IME Consulting,  
ul. Warsztatowa 47, 55-010 Biełstrzyków

Temat: Budowa stacji uzdatniania wody Bystrzyca wraz z budową sieci wodociągowej i przebudową-modernizacją sieci wodociągowej w m. Bystrzyca i Janików, gm. Dława.

Tytuł: Zbiornik wody czystej Nr 2b

Inwestor: Zakład Wodociągów i Kanalizacji  
ul. Św. Rocha 55-220 Dława

Projektował: inż. Jerzy Guzik  
upr. nr 74/76/Wwm

Sprawdził: mgr inż. Mariusz Kapuśniak  
upr. nr 416/94/UW

Stadium dokument.

Projekt Budowlany

Data: 09.2008r

Skala: 1:100

Nr rysunku

11 T