
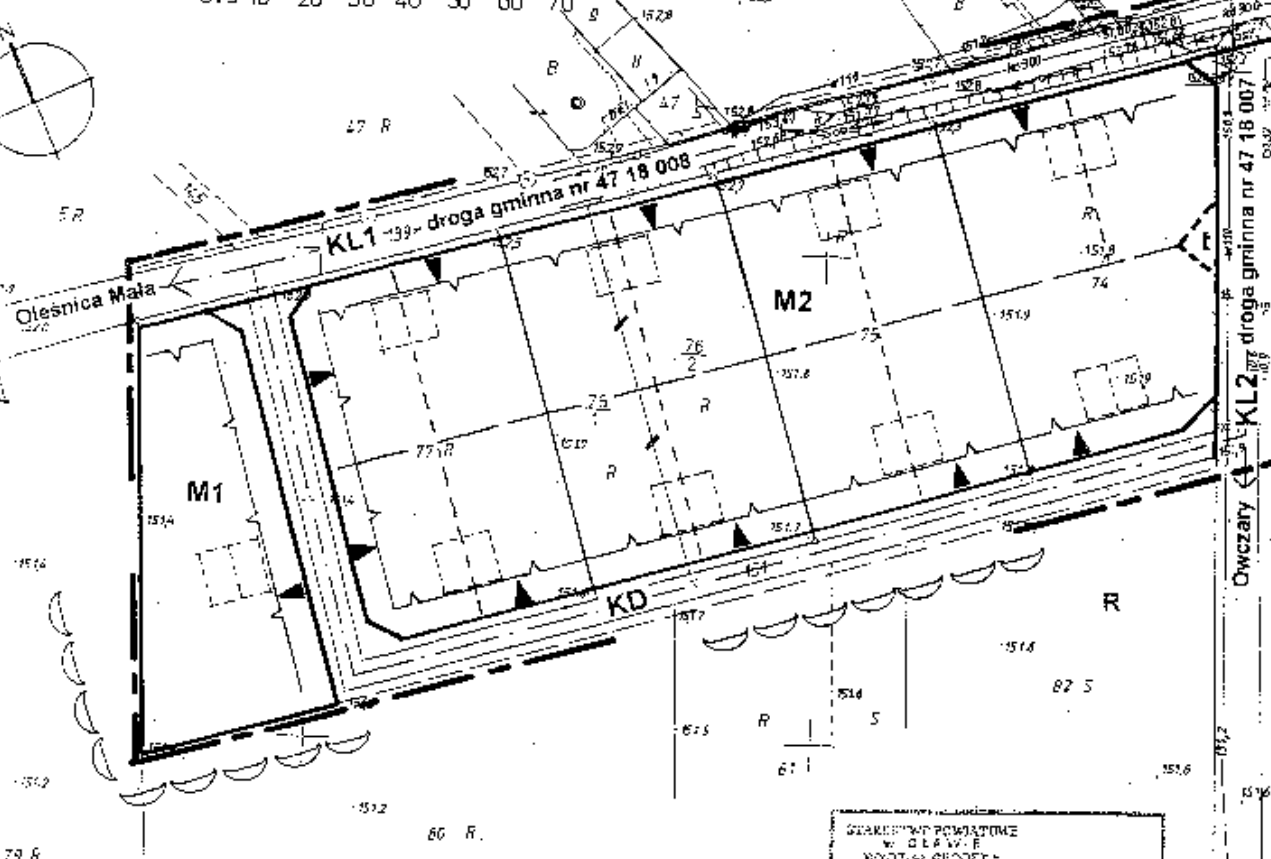


Woj. dolnośląskie
Powiat oławski
Gmina Olawa
Obiekt Jankowice Małe
Skala 1:1000
Lec. 25.12.2002

GMINA OLAWA, WIEŚ JANKOWICE MAŁE
działki nr nr 74, 75, 76, 77 i część działki nr 80
MIEJSCOWY PLAN ZAGOSPODAROWANIA
PRZESTRZENNEGO SKALA 1:1000

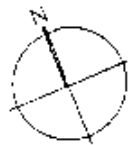

ZAŁĄCZNIK DO UCHWAŁY NR. IX/99/2003
RADY GMINY OLAWA Z DNIA 26 września 2003r.

"AKAPIT"
W. Kiniorski, J. Kiniorska
54-207 Wrocław
ul. Na Ostatnim Groszu 28/9

PROJEKTANT:
mgr inż. arch. Joanna Kniorska
członek Zachodniej Okręgowej
Izby Urbanistów
Wrocław, luty 2003r.

STANOWISKO POWIATOWE
W OLAWIE
WYDZIAŁ GEODEZJI
I KARTOGRAFII
Przebiegała się zgodność niniejszego
projektu z przepisami o planowaniu
zagospodarowania przestrzennego
w dniu 2002-11-28 i z załącznikami
nr 1 i 2 do Uchwały Nr 191/02
Niniejsze mapy nie mogą służyć do celów
projektowych, p. up. STARSZY
2002-11-28

L E G E N D A

oznaczenia będące ustaleniami planu	
	granicę opracowania
	linię rozgraniczającą ściśle określone
	linię rozgraniczającą orientacyjną
	nieprzekraczalne linie zabudowy
	ustalone linie podziału wewnętrznego
	linia podziału wewnętrznego do likwidacji
	granicę strefy „OW” objętej ochroną archeologiczną
	tereny zabudowy mieszkalnej, jednorodzinnej
	teren lokalizacji obiektów technicznych
	KL1 droga lokalna – droga gminna Nr 47 18 008
	KL2 droga lokalna – droga gminna Nr 47 18 007
	KD droga dojazdowa
	kierunki obsługi komunikacyjnej

inne oznaczenia	
	proponowane linie podziału wewnętrznego
	możliwe, lecz nie zalecane linie podziału wewnętrznego
	proponowane użytkowanie budynków

oznaczenia funkcji terenów sąsiednich	
	MN zabudowa mieszkalna, jednorodzinna i zagrodowa
	R uprawy rolne