





MIEJSCOWY PLAN ZAGOSPODAROWANIA PRZESTRZENNEGO DLA NAPOWIETRZNEJ LINII ELEKTROENERGETYCZNEJ 110KV RELACJI HERMANOWICE-CZECHNICE-KLECINA W OBRĘBACH JANKOWICE, MARCINKOWICE, LIZAWICE, ZABARDOWICE, MARSZOWICE, GAJ OŁAWSKI W GMINIE OŁAWA

RYSUNEK PLANU - PROJEKT

skala 1:2000

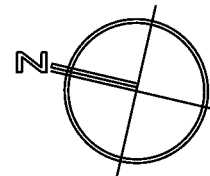

arkusz 2

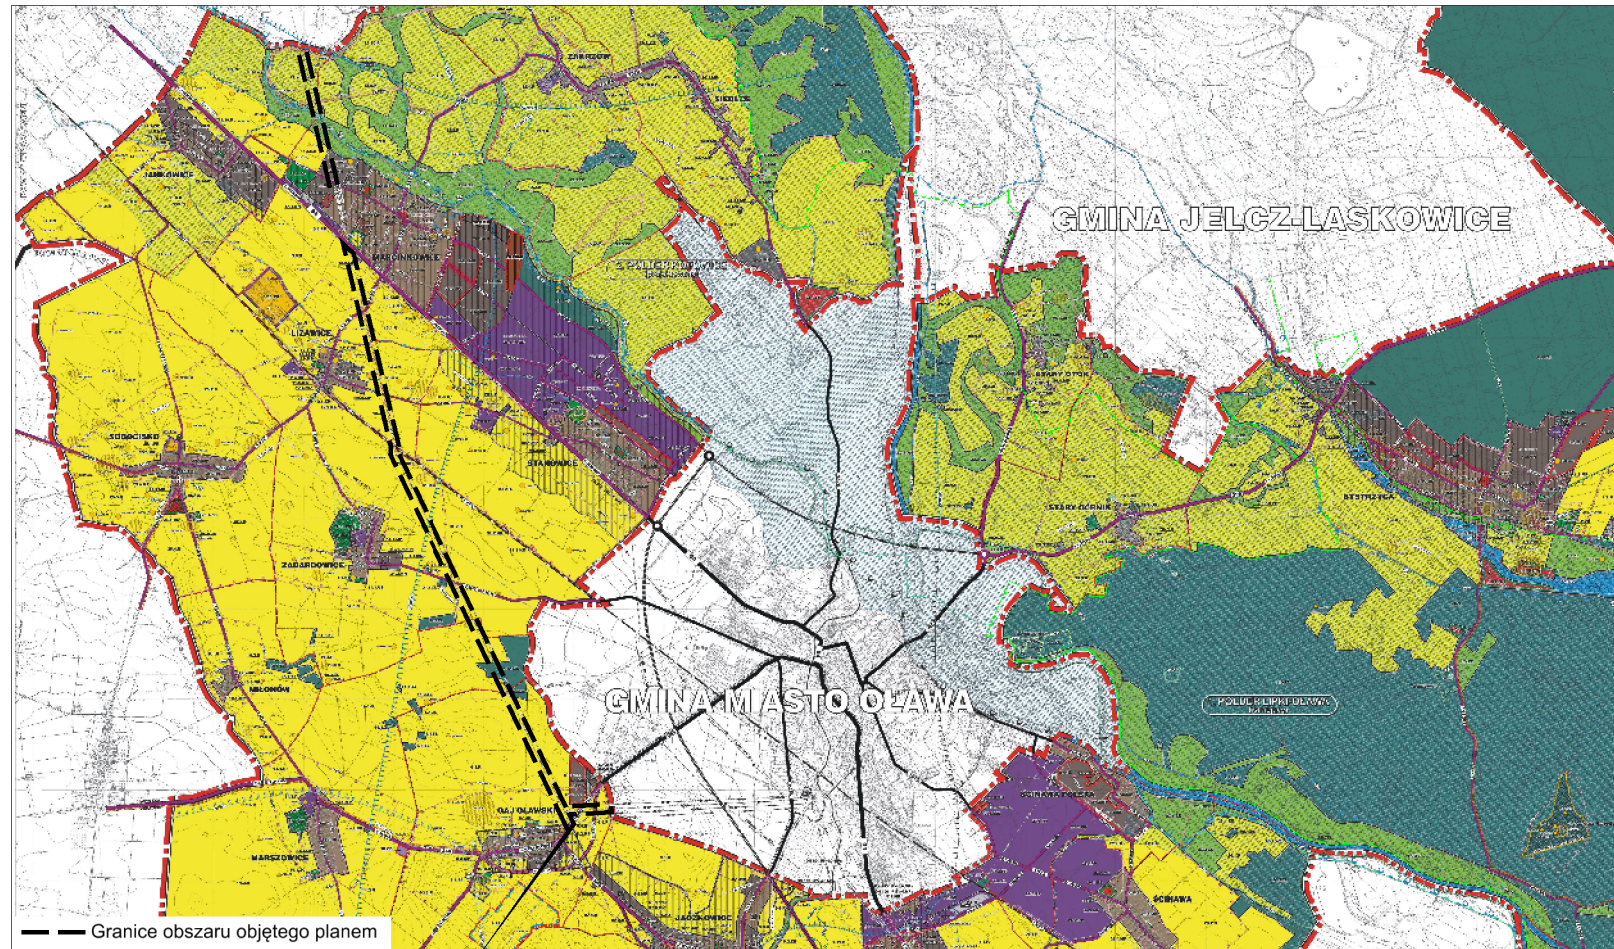

WYRYS ZE STUDIUM UWARUNKWAŃ I KIERUNKÓW ZAGOSPODAROWANIA PRZESTRZENNEGO GMINY OŁAWA, UCHWAŁONEGO UCHWAŁĄ NR XXXVII/359/2005 RADY GMINY OŁAWA Z DNIA 16 GRUDNIA 2005 ROKU ZE ZMIANAMI.


LEGENDA

- ■ Granice obszaru objętego planem, tożsame z granicami pasa technicznego od linii elektroenergetycznej 110 kV
- Linie rozgraniczające tereny o różnym przeznaczeniu lub różnych zasadach zagospodarowania
- R Symbole terenów
- △ Nieprzekraczalne linie zabudowy
- K Granica strefy "K" ochrony krajobrazu kulturowego
- OW Granica strefy "OW" ochrony konserwatorskiej dla zabytków archeologicznych, równoznacznej z obszarem ujętym w gminnej ewidencji dla zabytków archeologicznych
- 6/6/66/30 Stanowisko archeologiczne wraz z numerem
- MN/U Teren zabudowy mieszkaniowej jednorodzinnej, zabudowy usługowej
- R Teren rolniczy
- ZL Teren lasu
- ZP Teren zieleni urządzonej
- RZ Teren zieleni nieurządzonej
- WS Teren wód powierzchniowych śródlądowych

- KDG Teren drogi publicznej głównej
- KDZ Teren drogi publicznej zbiorczej
- KDL Teren drogi publicznej lokalnej
- KDD Teren drogi publicznej dojazdowej
- KPJ Teren ciągu pieszo-jezdnego
- KDW Teren drogi wewnętrznej
- KK Teren komunikacji kolejowej
- E Teren infrastruktury technicznej - elektroenergetyka
- OBSZARY PODLEGAJĄCE OCHRONIE NA PODSTAWIE PRZEPISÓW ODRĘBNYCH
- Granica Obszaru Specjalnej Ochrony Natura 2000 "Grądy Odrzańskie"
- Zasięg Głównego Zbiornika Wód Podziemnych
- Obszar szczególnego zagrożenia powodzią

OZNACZENIA INFORMACYJNE

- - - Granica gminy Oława
- - - Granice obrębów
- gw Oś gazociągu wysokiego ciśnienia - istniejący
- gs Oś gazociągu średniego ciśnienia - istniejący
- g Granica strefy ochronnej od gazociągu wysokiego ciśnienia
- ew110 Oś linii elektroenergetycznej napowietrznej wysokiego napięcia 110 kV - istniejąca
- eS Oś linii elektroenergetycznej napowietrznej średniego napięcia 20 kV - istniejąca
- w Istniejący wodociąg tranzytowy Mokry Dwór-Oława
- pk Granica projektowanego Nadodrzańskiego Oławsko-Wrocławskiego Parku Krajobrazowego
- Granica obszarów narażonych na niebezpieczeństwo powodzi przy Q1%
- - - Granica terenu zamkniętego
- 0.491 Powierzchnia terenu w hektarach

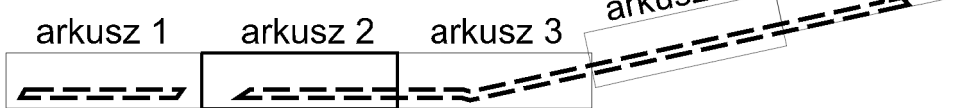


MARCINKOWICE

LIZAWICE

łączy arkusz 1

łączy arkusz 3

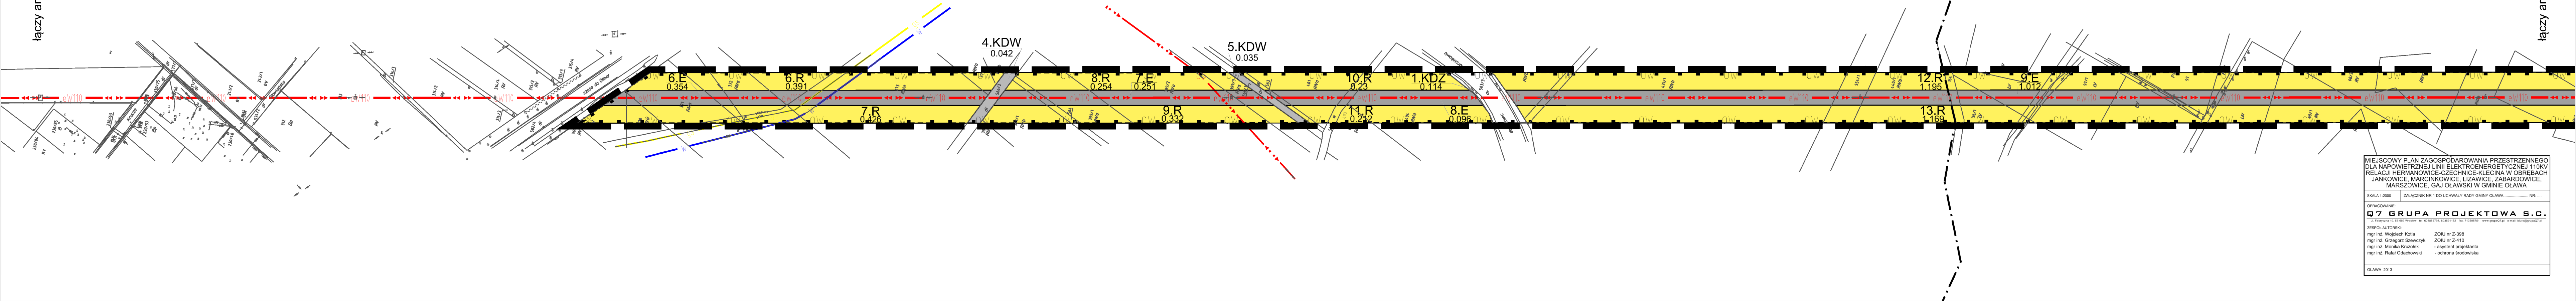

MIEJSCOWY PLAN ZAGOSPODAROWANIA PRZESTRZENNEGO DLA NAPOWIETRZNEJ LINII ELEKTROENERGETYCZNEJ 110KV RELACJI HERMANOWICE-CZECHNICE-KLECINA W OBRĘBACH JANKOWICE, MARCINKOWICE, LIZAWICE, ZABARDOWICE, MARSZOWICE, GAJ OŁAWSKI W GMINIE OŁAWA

SKALA 1:2000 ZALĄCZNIK NR 1 DO UCHWAŁY RADY GMINY OŁAWA NR: ...

OPRACOWANE:
Q7 GRUPA PROJEKTOWA S.C.

ZESPÓŁ AUTORÓW:
mgr inż. Wojciech Kofa ZOIU nr Z-398
mgr inż. Grzegorz Świrycz ZOIU nr Z-410
mgr inż. Monika Kruczek asystent projektanta
mgr inż. Rafał Odszowski - ochrona środowiska

OŁAWA 2013