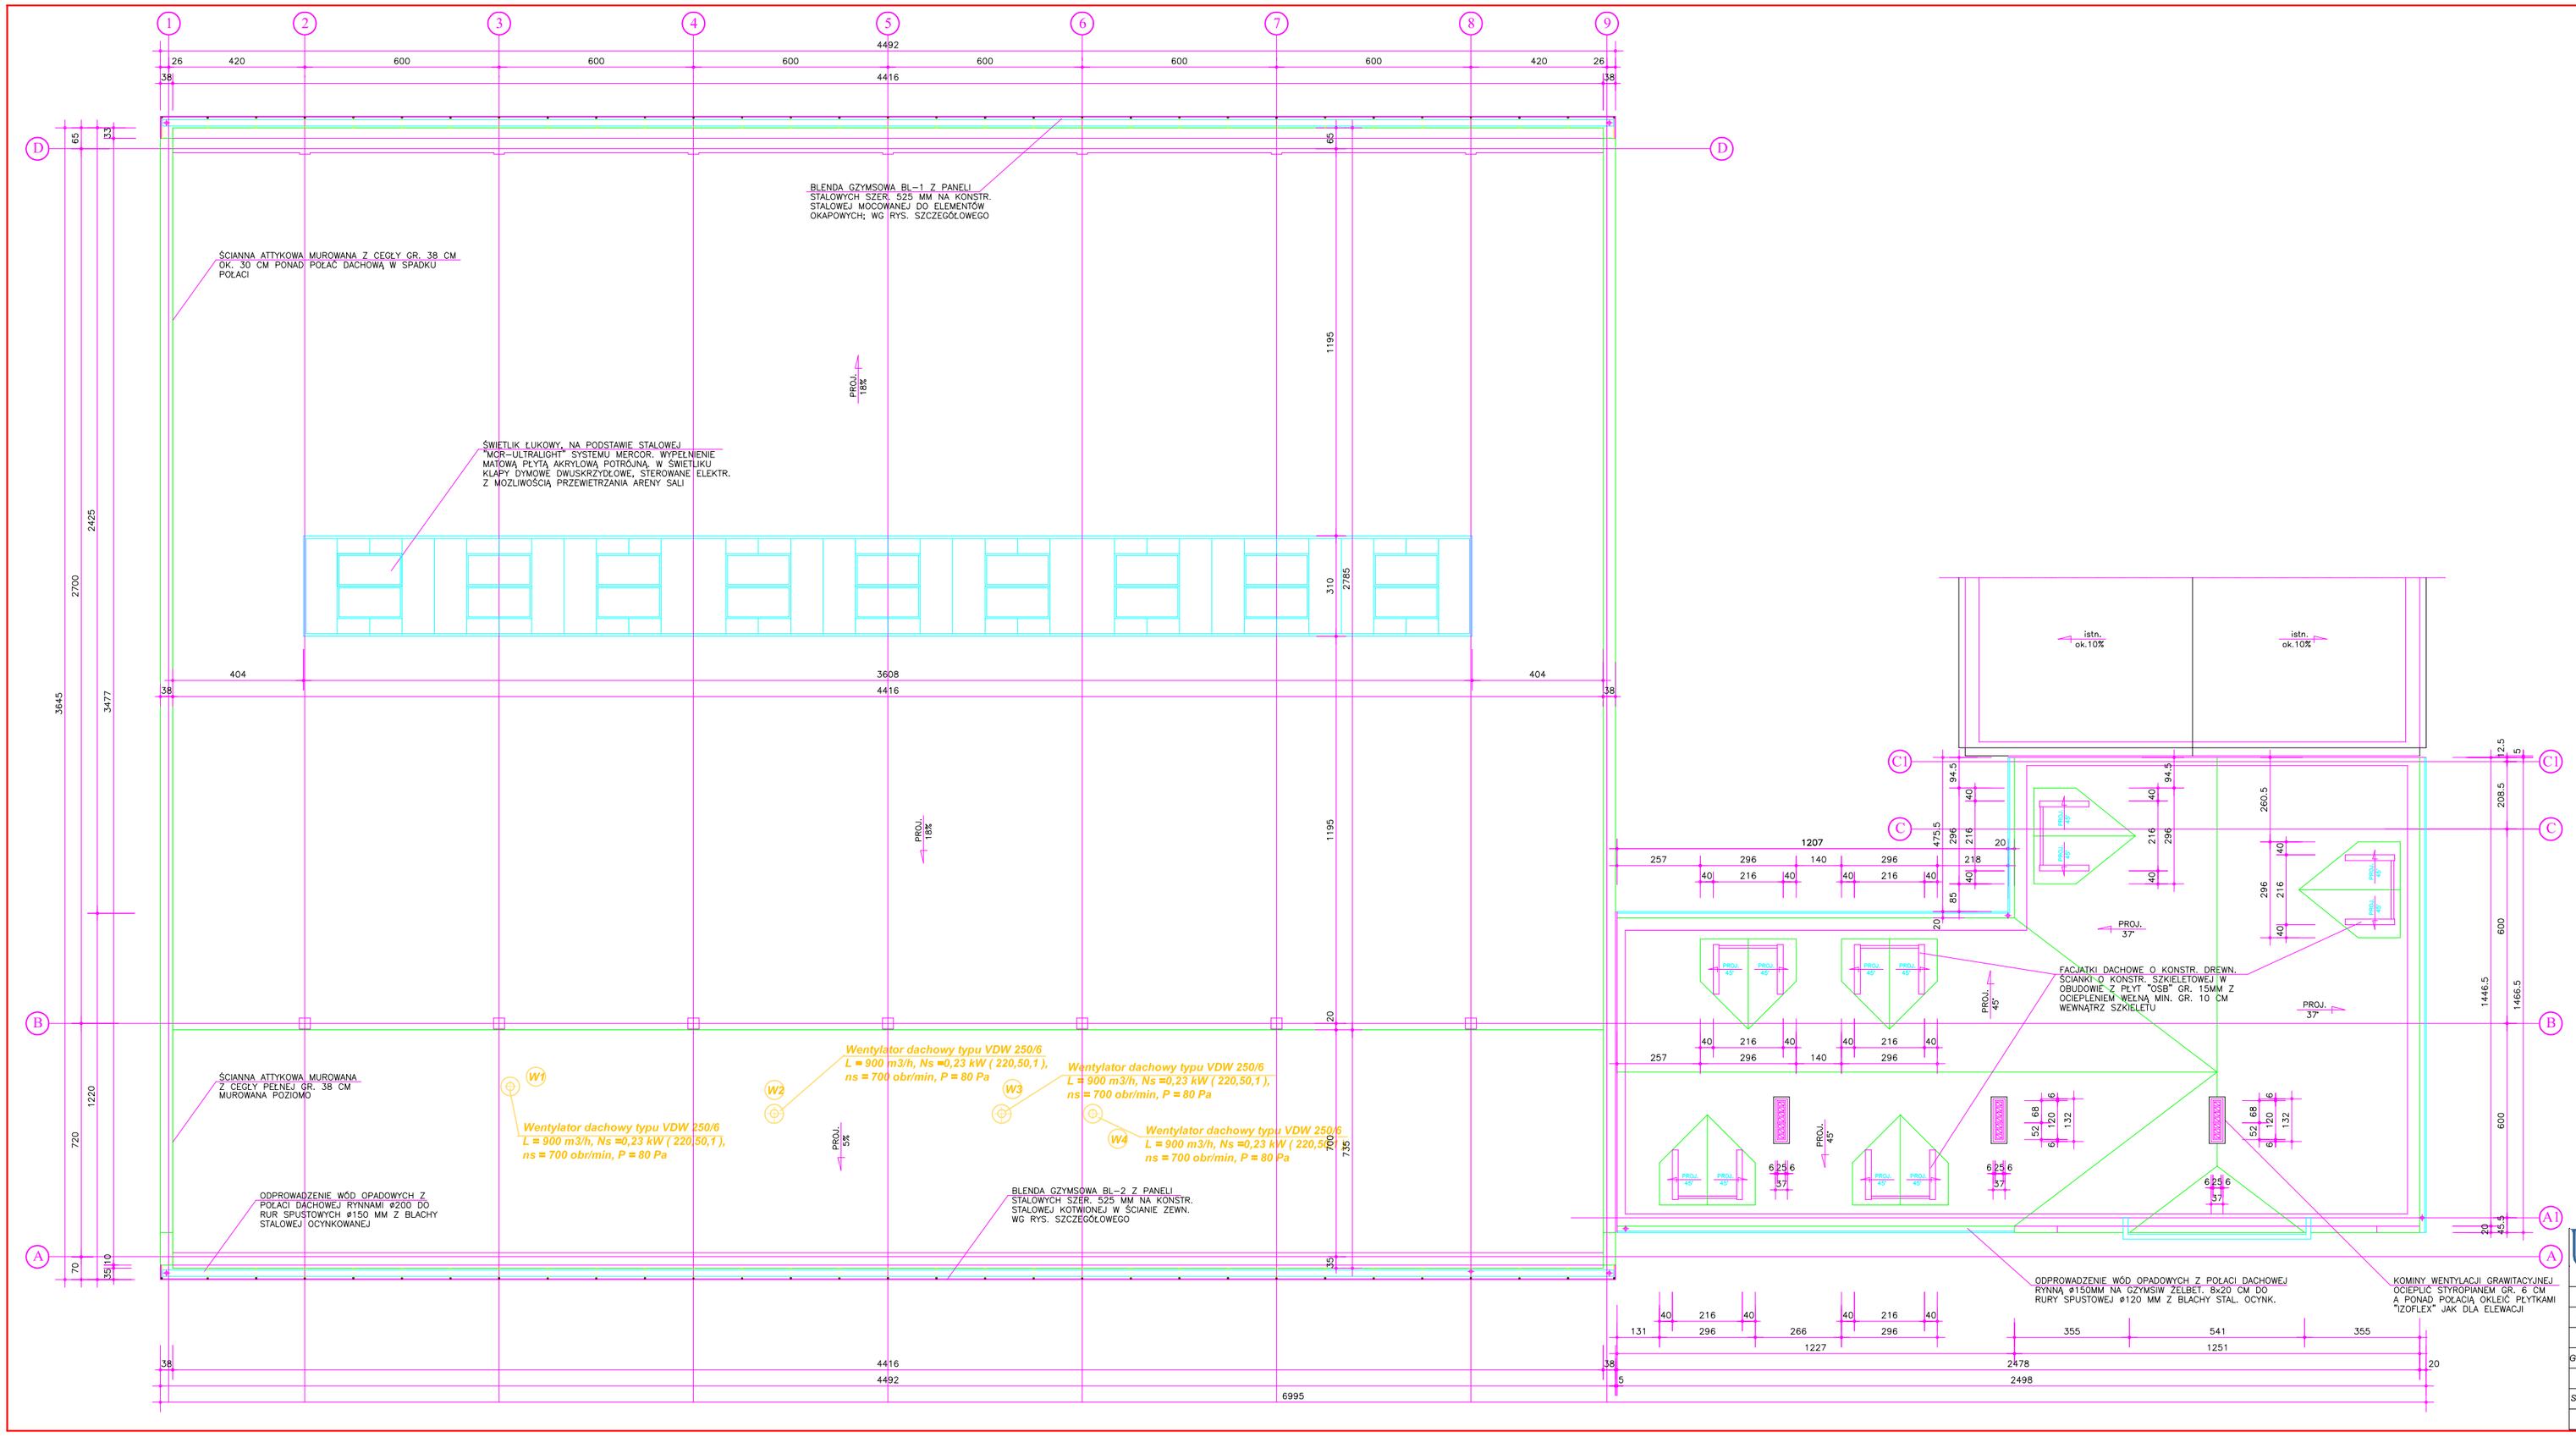

RZUT DACHU
1:100

UNI-EKO	ZAKŁAD PROJEKTOWANIA I WYKONAWSTWA 45-463 OPOLE ul. TYSIĄCLECIA 28A		
INWESTOR	GMINA OŁAWA pl. M. J. Piłsudskiego 28		
OBIEKT	HALA SPORTOWA W MIEJSCOWOŚCI GAĆ		
NAZWA OPRACOWANIA	PROJEKT WYKONAWCZY		
TREŚĆ RYSUNKU	Rzut instalacji wentylacji mechanicznej		
GŁ. PROJEKTANT	mgr inż. arch. Jan J. Gajda	19/73/Op	
PROJEKTANT	mgr inż. Tadeusz Kucharz	193/89/Op 4/93/Op	
SPRAWDZAJĄCY	mgr inż. Artur Śliwiński	91/90/Op	
Data: sierpień 2005	Skala: 1:100	Nr rysunku: 3	