


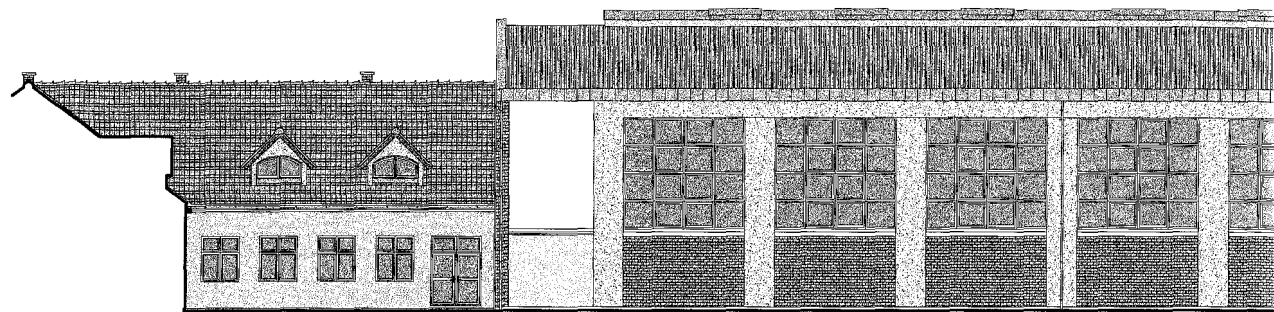

ELEWACJA POŁUDNIOWA 1:200
WIDOK Z DZIEDZIŃCA



ELEWACJA ZACHODNIA 1:

LEGENA



POKRYCIE ŁĄCZNIKA DACHÓWKĄ CERAMICZĄ
KOLOR – CZERWIŃ NATURALNA



POKRYCIE HALI BLACHĄ TRAPЕZOWĄ
W KOLORZE RAL 3016 (KORAL MAT)




POKRYCIE ZAPLECZA HALI BLACHODACHÓWKĄ
W KOLORZE RAL 3016 (KORAL MAT)




NADPROŻA, PILASTRY PIONOWE, TRONY KOMINOWE
IZOFLEX "STARA CEGŁA" W KOLORZE CZERWONYM


WSZYSTKIE OBRÓBKI BLACHARSKIE I BLEN DY Z BLACHY
POWLEKANEJ W KOLORZE RAL 3016 (KORAL MAT)

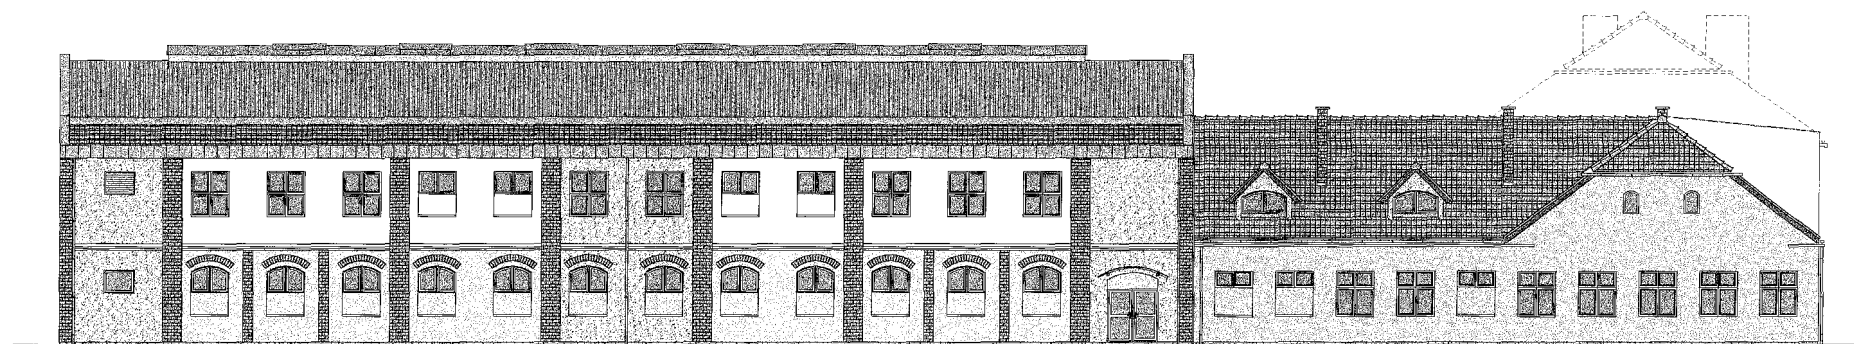


ELEWACJA WSCHODNIA 1:200

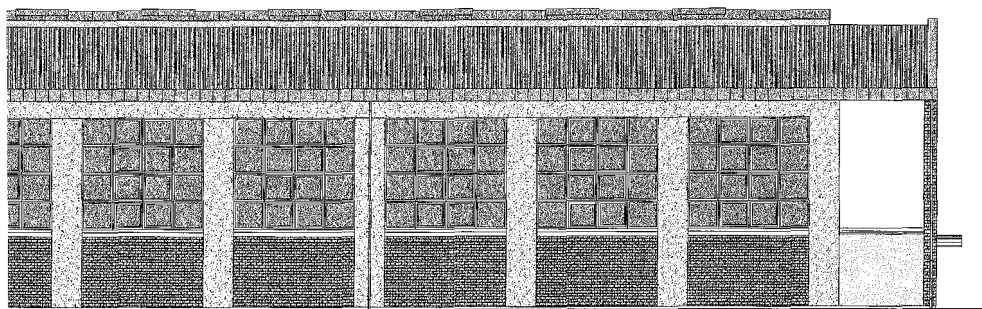

ELEWACJA ZACHODNIA 1:200

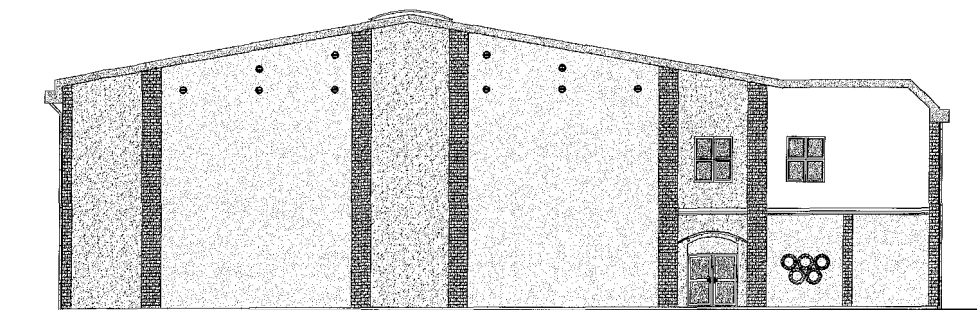

ELEWACJA POŁUDNIOWA 1:200

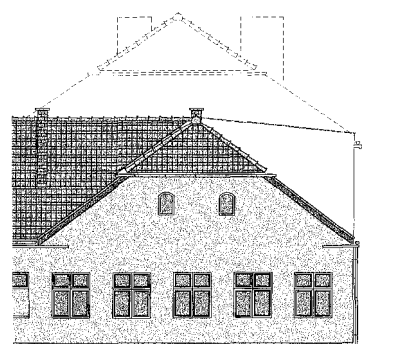

ELEWACJA PÓŁNOCNA 1:200

LEGENGA

	CAPAROL 3D System "ONYX 120"
	CAPAROL 3D System "ONYX 115"
	CAPAROL 3D System "ONYX 60"
	CAPAROL 3D System "TUNDRA 90"
	CAPAROL 3D System "GINSTER 80"
	CAPAROL 3D System "GINSTER 90"
	PORTAL WEJŚCIA GŁÓWNEGO W OKŁADZINIE KAMIENNEJ (PIASKOWIEC LUB WAPIEŃ)
	OPASKI Z TYNKU MOZAIKOWEGO "ATLAS" "422", "119", "418", "516" i "217"

ZAKŁAD PROJEKTOWANIA I WYKONAWSTWA 45-463 OPOLE ul. TYSIĄCLECIA 28A			
INWESTOR		GMINA OŁAWA pl. M. J. Piłsudskiego 28	
OBIEKT		HAŁA SPORTOWA W MIEJSCOWOŚCI GAĆ	
NAZWA OPRACOWANIA		PROJEKT BUDOWLANY	
TREŚĆ RYSUNKU		KOLORYSTYKA ELEWACJI	
Gł. PROJEKTANT	mgr inż. arch. JAN GAJDA	19/73/Op	
PROJEKTANT	mgr inż. arch. JAN GAJDA	19/73/Op	
SPRAWDZAJĄCY	mgr inż. arch. JANUSZ DRELICHOWSKI	8/63/Wr	
Data: 12' 2005		Skala: 1:200	
Nr rysunku: 7			