
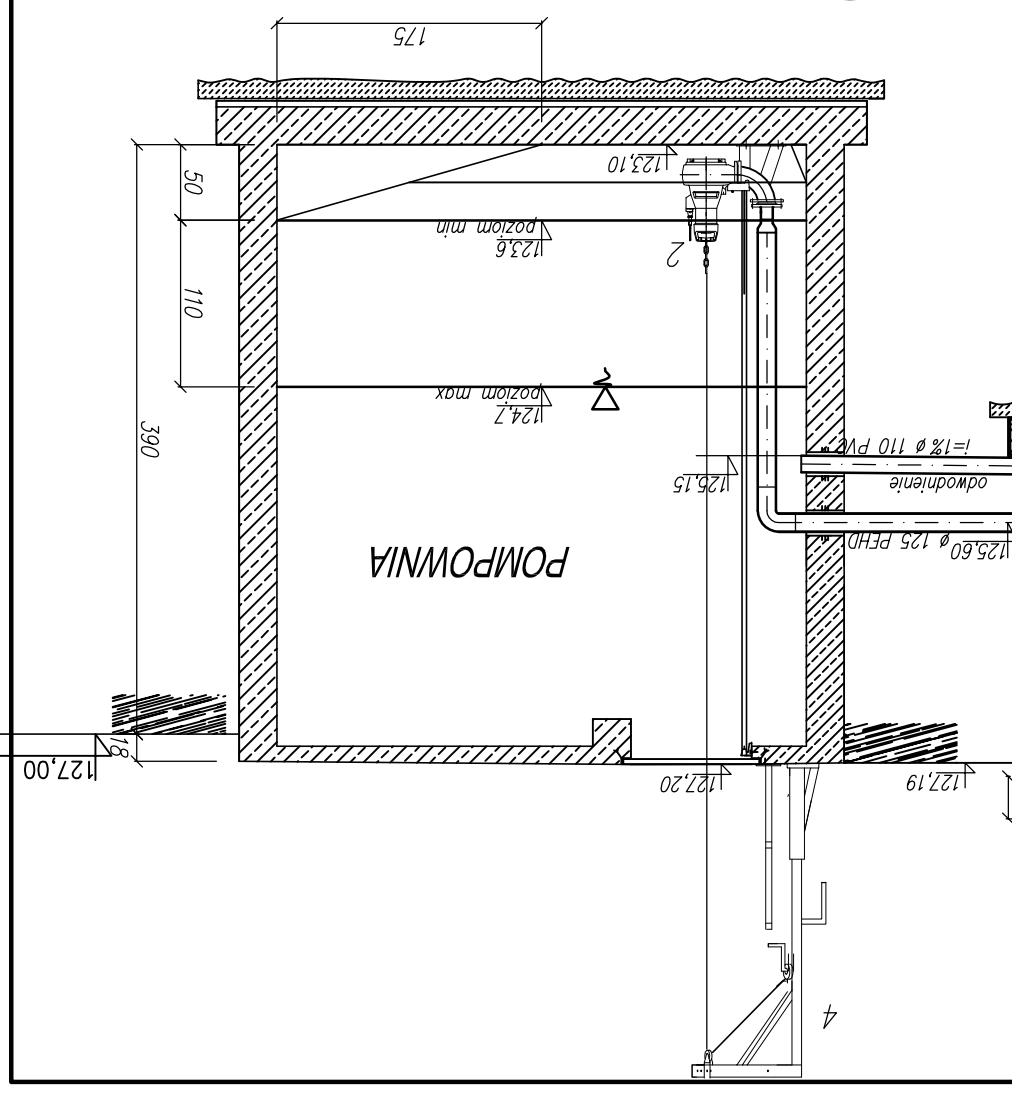
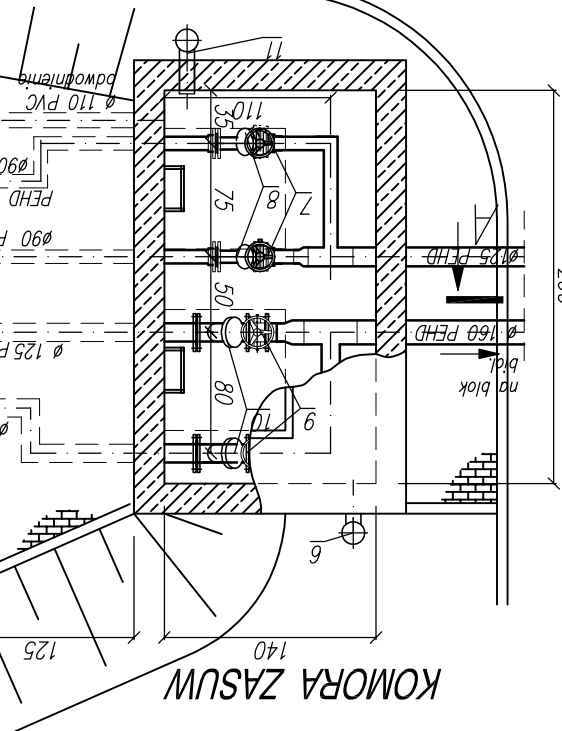
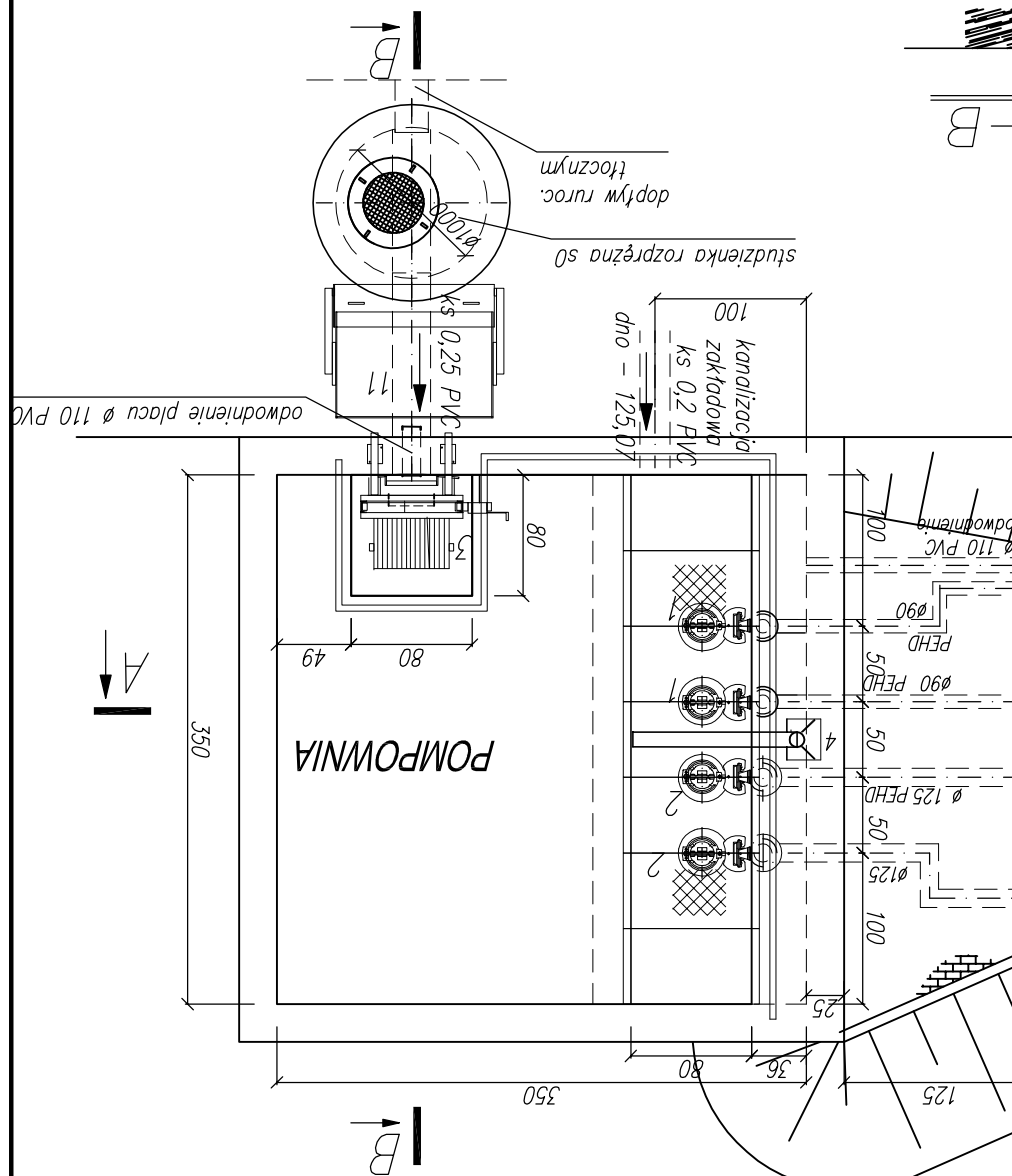


52-212 WROCLAW, ul. M. BOŁTUCHA 2 czarkowski@cmn-czarkowski.com.pl TEL: 071-3111 272, 0603 095 221 www.cmn-czarkowski.com.pl		CMN	
ZASTRZEŻA SIĘ PRAWA AUTORSKIE PRZEDSIĘBIORSTWO PRZEMYSŁOWO USŁUGOWE		ZASTRZEŻA SIĘ PRAWA AUTORSKIE PRZEDSIĘBIORSTWO PRZEMYSŁOWO USŁUGOWE	
Nazwa rysunku: POMPOWIA SIEKOWYCH I KOMORA ZASUW		Nazwa rysunku: POMPOWIA SIEKOWYCH I KOMORA ZASUW	
Część technologiczna - instalacyjna		Część technologiczna - instalacyjna	
Projekt wykonawczy		Projekt wykonawczy	
Temat: OCZYSZCZALNIA SIEKOWYCH W STANOWICACH		Temat: OCZYSZCZALNIA SIEKOWYCH W STANOWICACH	
Inwestor: GMINA OLAWA		Inwestor: GMINA OLAWA	
Pl. M. J. Piłsudskiego 28 55-200 Olawa		Pl. M. J. Piłsudskiego 28 55-200 Olawa	
Sprawdził: inż. Małgorzata Noculak		Sprawdził: inż. Małgorzata Noculak	
02.2005		02.2005	
77/88/L/W		77/88/L/W	
Projektował: mgr inż. Teresa Bilinska		Projektował: mgr inż. Teresa Bilinska	
02.2005		02.2005	
327/90/L/W		327/90/L/W	
Opracował: mgr inż. Elżbieta Stachowiak		Opracował: mgr inż. Elżbieta Stachowiak	
02.2005		02.2005	
Opracował: mgr inż. Krzysztof Mąskiewicz		Opracował: mgr inż. Krzysztof Mąskiewicz	
02.2005		02.2005	
Opracował: mgr inż. Andrzej Czarkowski		Opracował: mgr inż. Andrzej Czarkowski	
02.2005		02.2005	
Data		Data	
brzoza nr uprawnień podpis		brzoza nr uprawnień podpis	
SKALA 1:50		SKALA 1:50	
NR RYSUNKU 31		NR RYSUNKU 31	

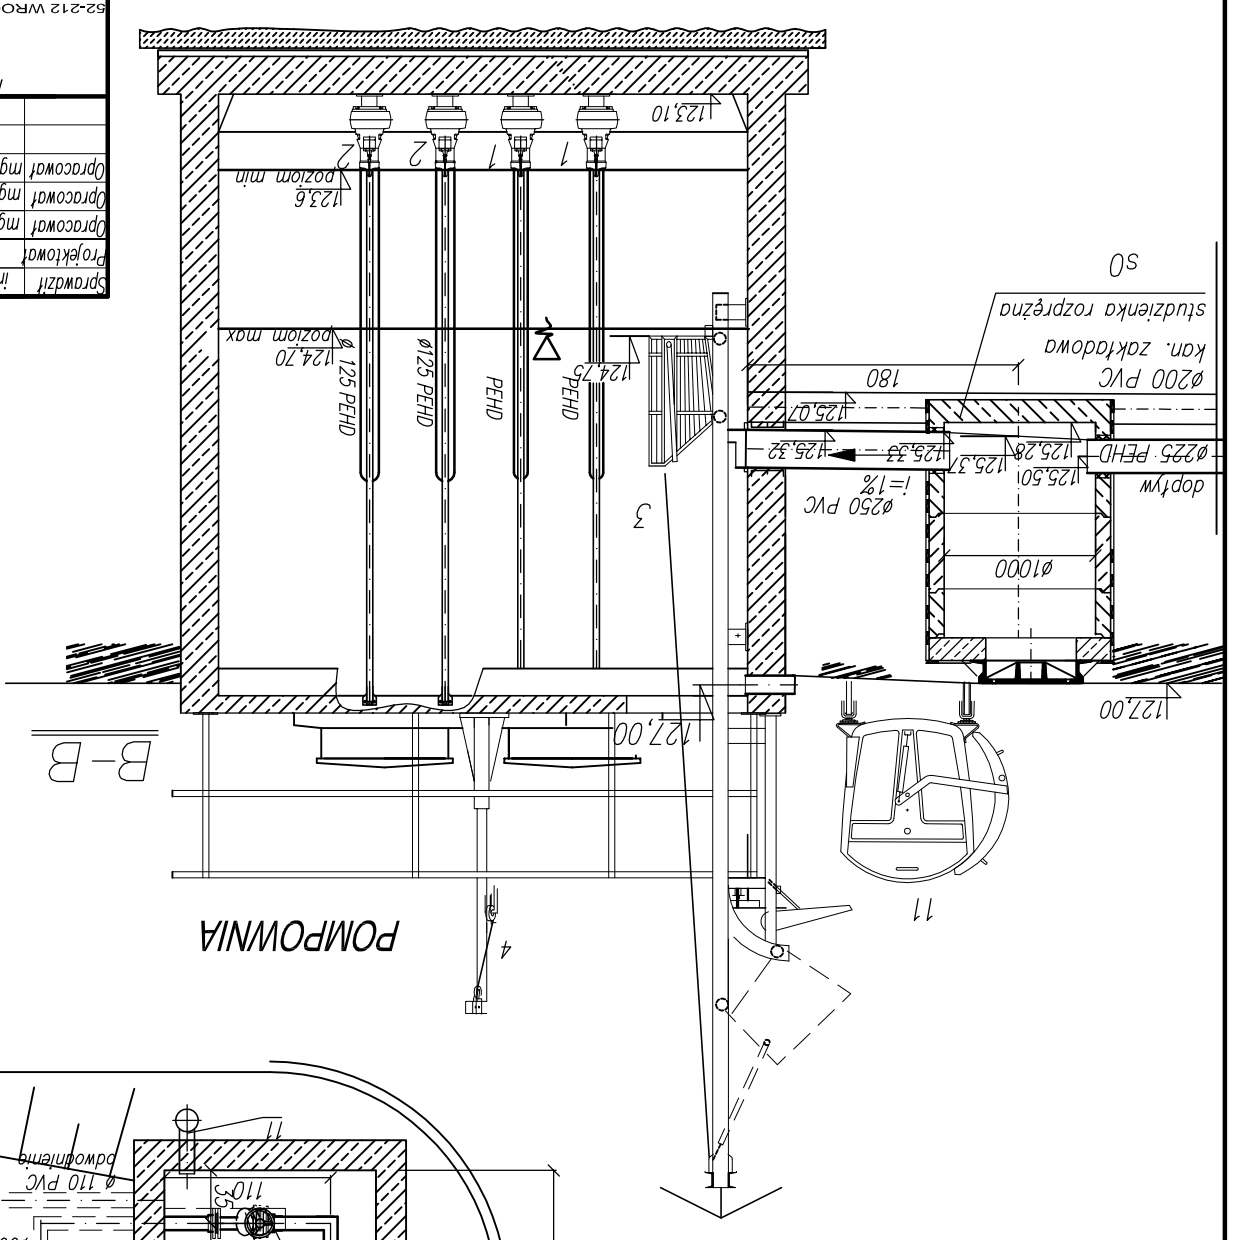

Nr	Nazwa elementu	Liczba
1	Pompa ścieków surowych Q = 30 m <sup>3</sup> /h	2
2	Pompa ścieków surowych Q = 60 m <sup>3</sup> /h	2
3	Krta koszowa	1
4	Zurawik	2
5	Kontener na skratki	1
6	Kominek wentylac.	2
7	Zasawa nożowa DN 80	2
8	Zawr zwrotny kulowy kołnierowy DN 80	2
9	Zasawa nożowa DN 125	2
10	Zawr zwrotny kulowy kołnierowy DN 125	2
11	Kontener na skratki	1

KOMORA ZASUW

POMPOWIA

wiaz wg projektu konstr.