


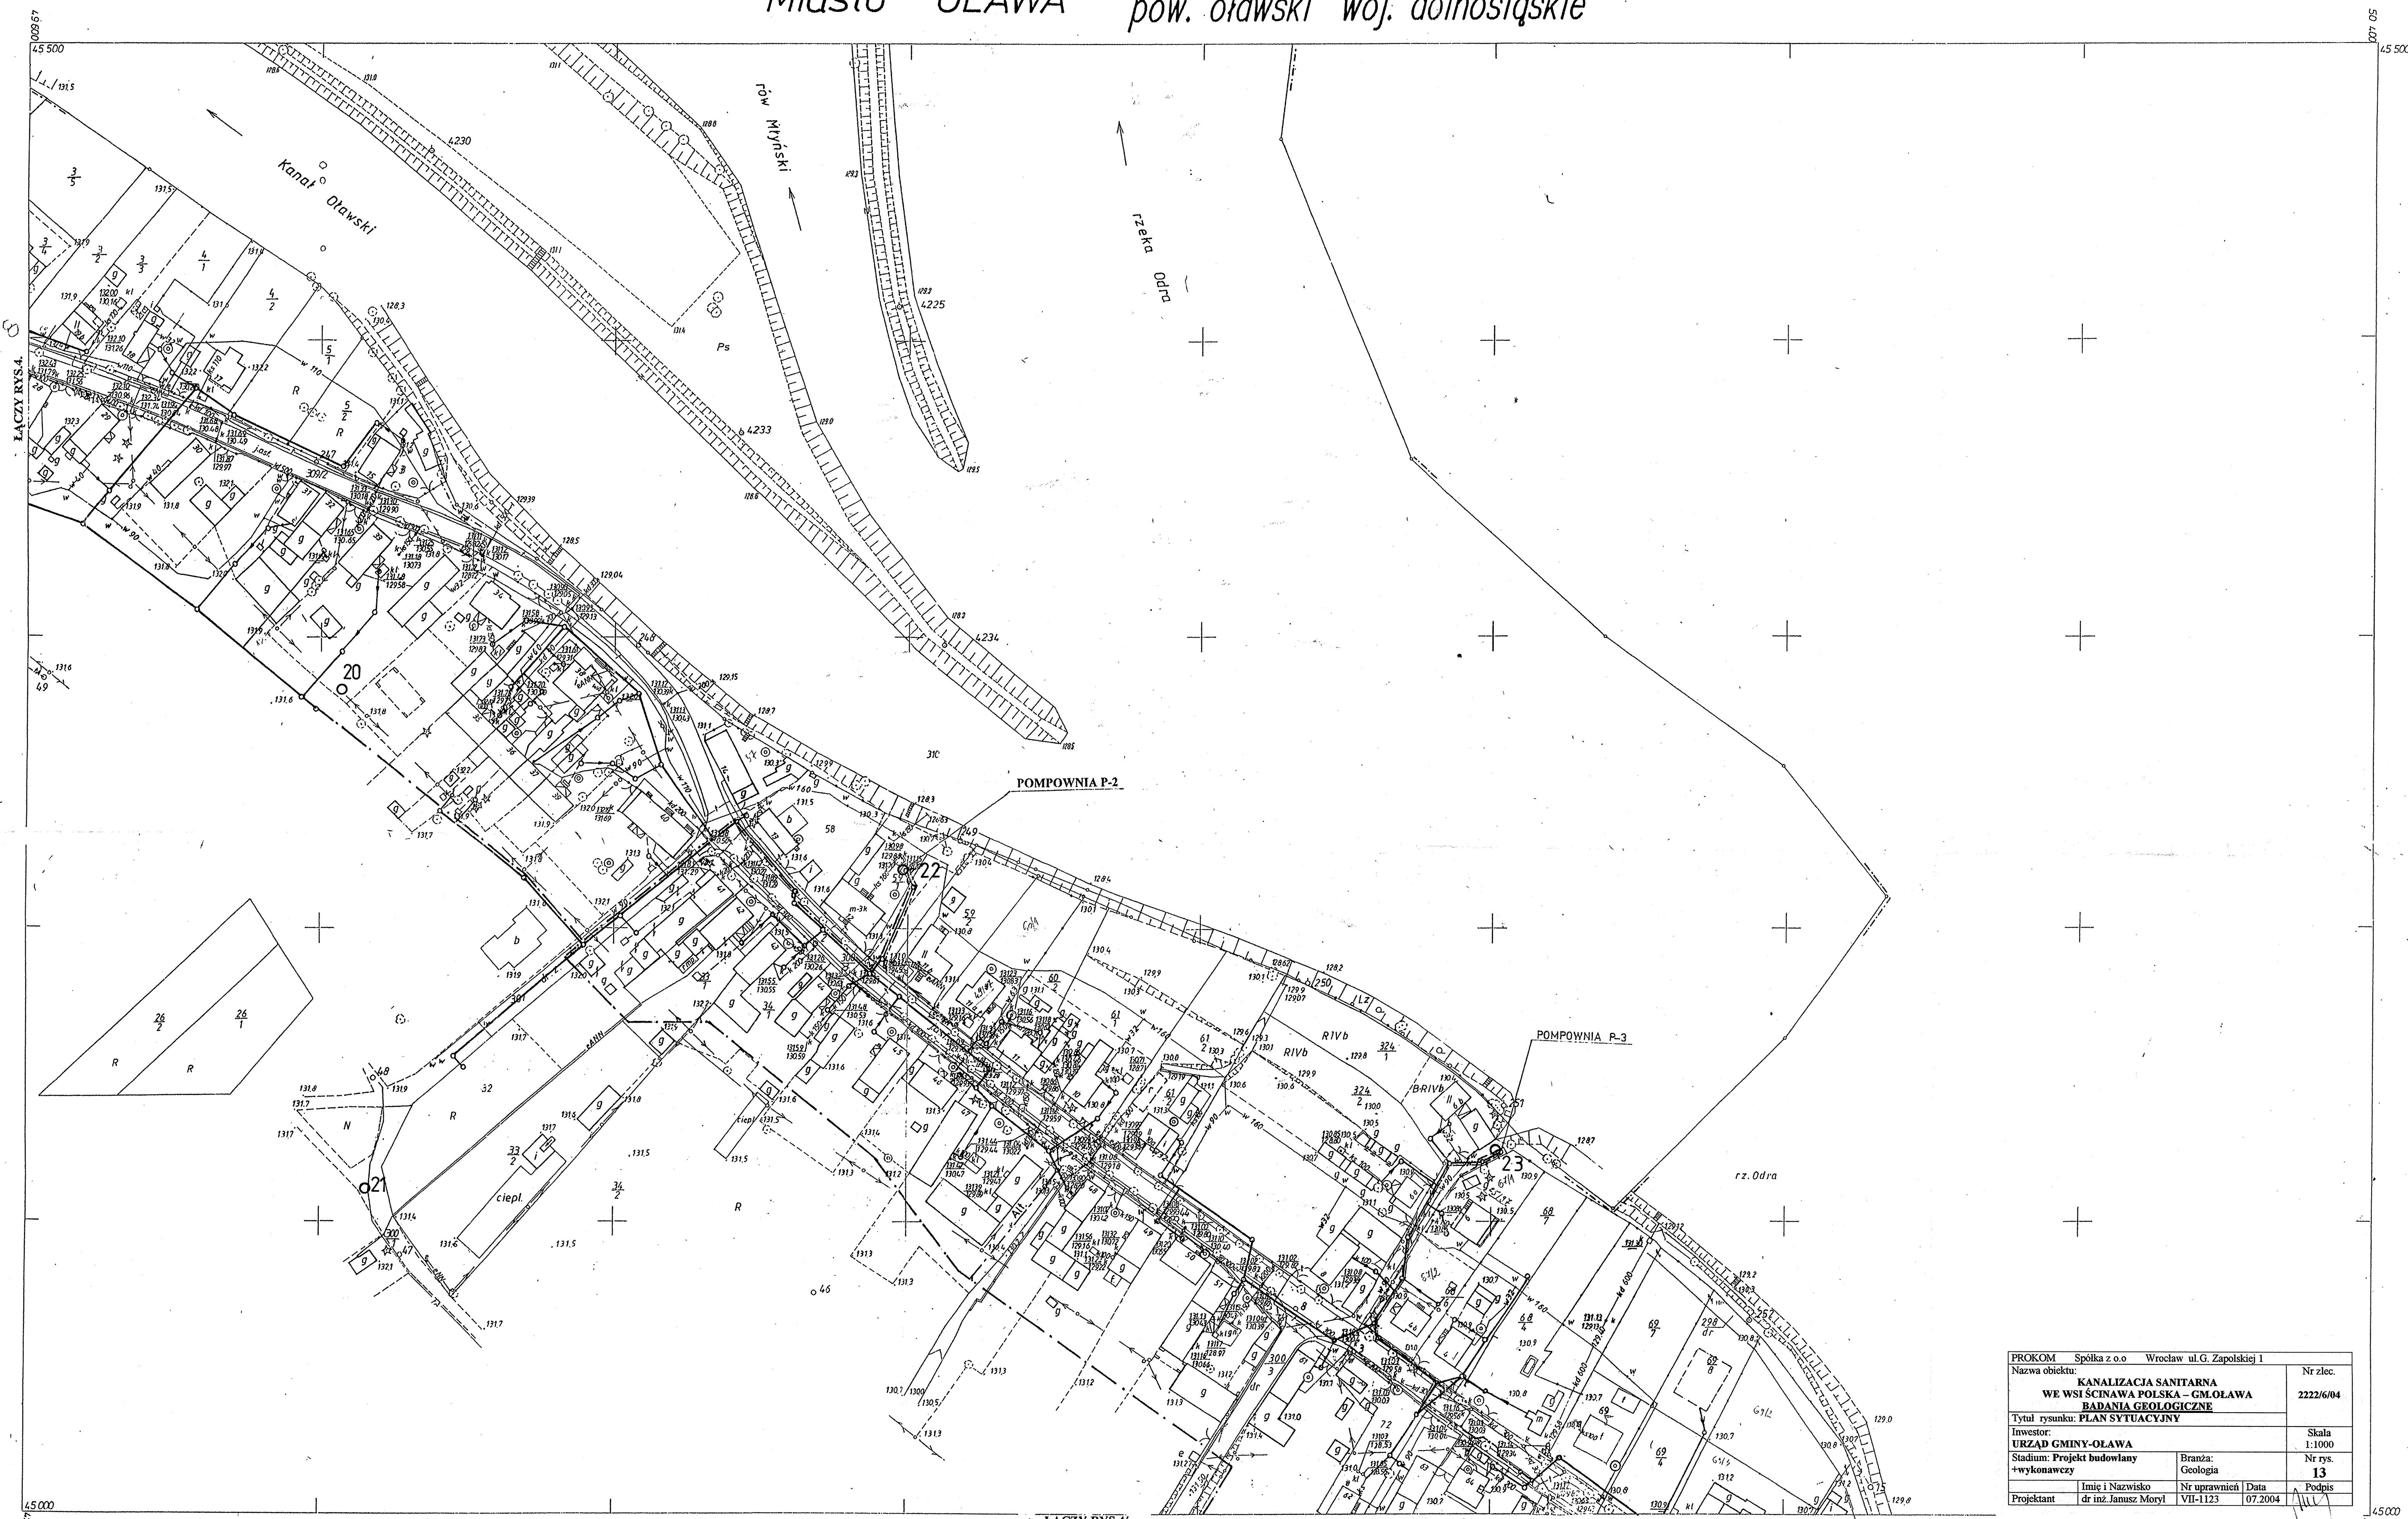


463.231.244
1:1000

MAPA ZASADNICZA

Założona w r. 1981 przez
OKRĘGOWE PRZEDSIĘBIORSTWO GEODEZYJNO-
KARTOGRAFICZNE WE WROCŁAWIU

Kierownik Zakładu: mgr Stanisław Wójcicki
Specjalista ds. Nadzoru i Odbioru Robót: mgr inż. Zygmun Wójcik
Naczeln. Inżynier: inż. Mieczysław Kwiatkowski

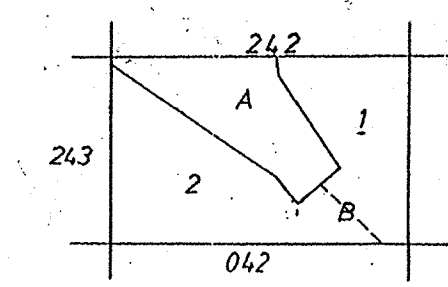

- A. m. Olawa
- B. gm. Olawa
- 1. obr. Bystrzyca Ol
- 2. obr. Ścinawa Polska

PROKOM Spółka z o.o. Wrocław ul. G. Zapolskiej 1	Nr zlec.
Nazwa obiektu: KANALIZACJA SANITARNA WE WSI ŚCINAWA POLSKA - GM. OLAWA BADANIA GEOLÓGICZNE	2222/6/04
Tytuł rysunku: PLAN SYTUACYJNY	
Inwestor: URZĄD GMINY-OLAWA	Skala 1:1000
Stadium: Projekt budowlany	Nr rys. 13
Wykonawca:	
Projektant: Imię i Nazwisko dr inż. Janusz Moryl	Nr uprawnień VII-1123
	Data 07.2004
	Podpis

Wojewoda ...
Przyjęto do ...
2004.1999 ... 2477-60-55/97
KIEROWNIK
2004.204.59