


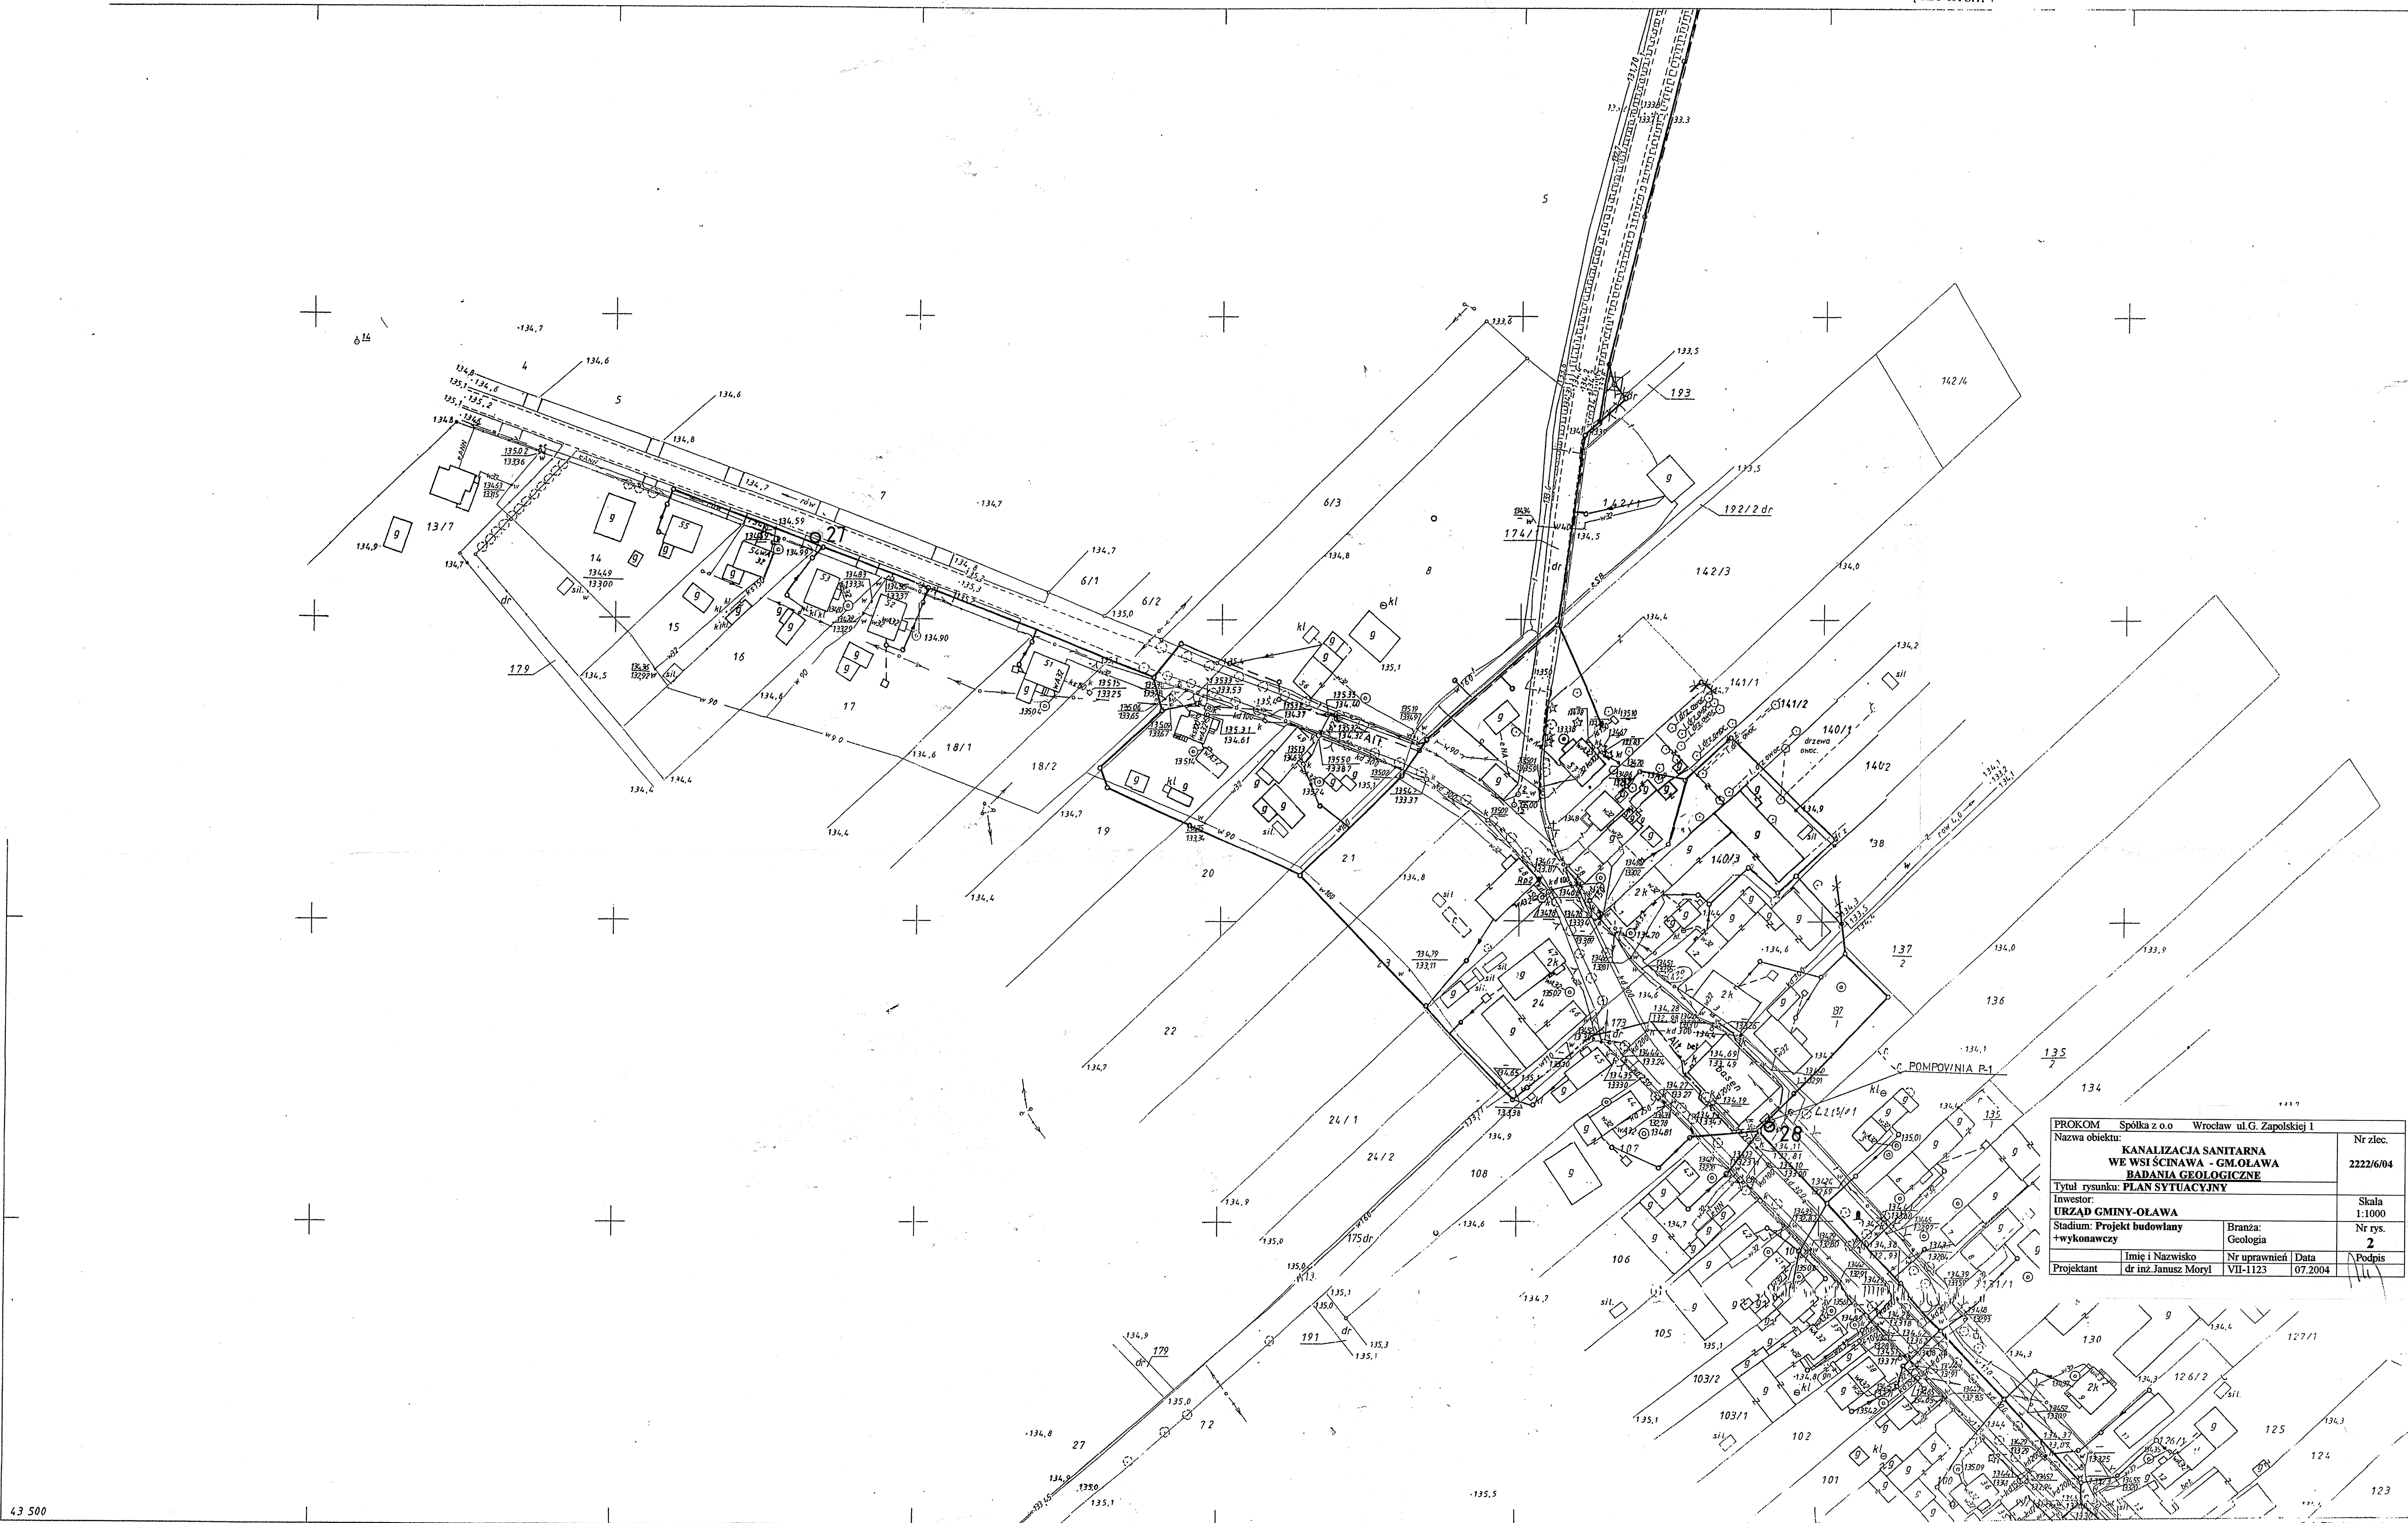

43 500


ŁĄCZY RYS. 9.

463.233.092
1:1000

MAPA ZASADNICZA
Założona w r. 1996 przez
WOJEWÓDZKIE BIURO GEODEZJI I TERENÓW ROLNYCH
WE WROCŁAWIU REJONOWY ODDZIAŁ W OLAWIE

Kierownik R.O. inż. Z. Sularski 04.11.1996 r.

[Signature]

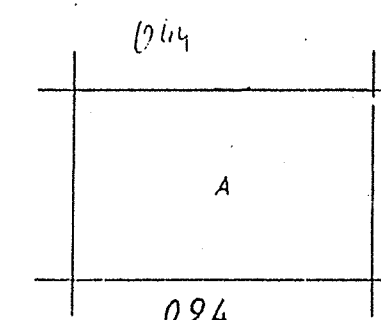

A-Gm. OLAWA woj. wrocławskie
wieś Ścinawa

PROKOM Spółka z o.o. Wrocław ul. G. Zapolskiej 1	Nr zlec.
Nazwa obiektu: KANALIZACJA SANITARNA WE WSI ŚCINAWA - GM. OLAWA BADANIA GEOLOGICZNE	2222/6/04
Tytuł rysunku: PLAN SYTUACYJNY	Skala
Investor: URZĄD GMINY-OLAWA	1:1000
Stadium: Projekt budowlany	Nr rys.
+wykonawczy	2
Projektant	Imię i Nazwisko
dr inż. Janusz Moryl	Nr uprawnień
	Data
	Podpis
	VII-1123 07.2004

WOJEWÓDZA WROCŁAWSKI

Przebieg do państwowego zasobu
geodezyjnego i kartograficznego w dniu
31.12.1996 Nr 2477-25/96

Olawa 31.12.96 KIEROWNIK