


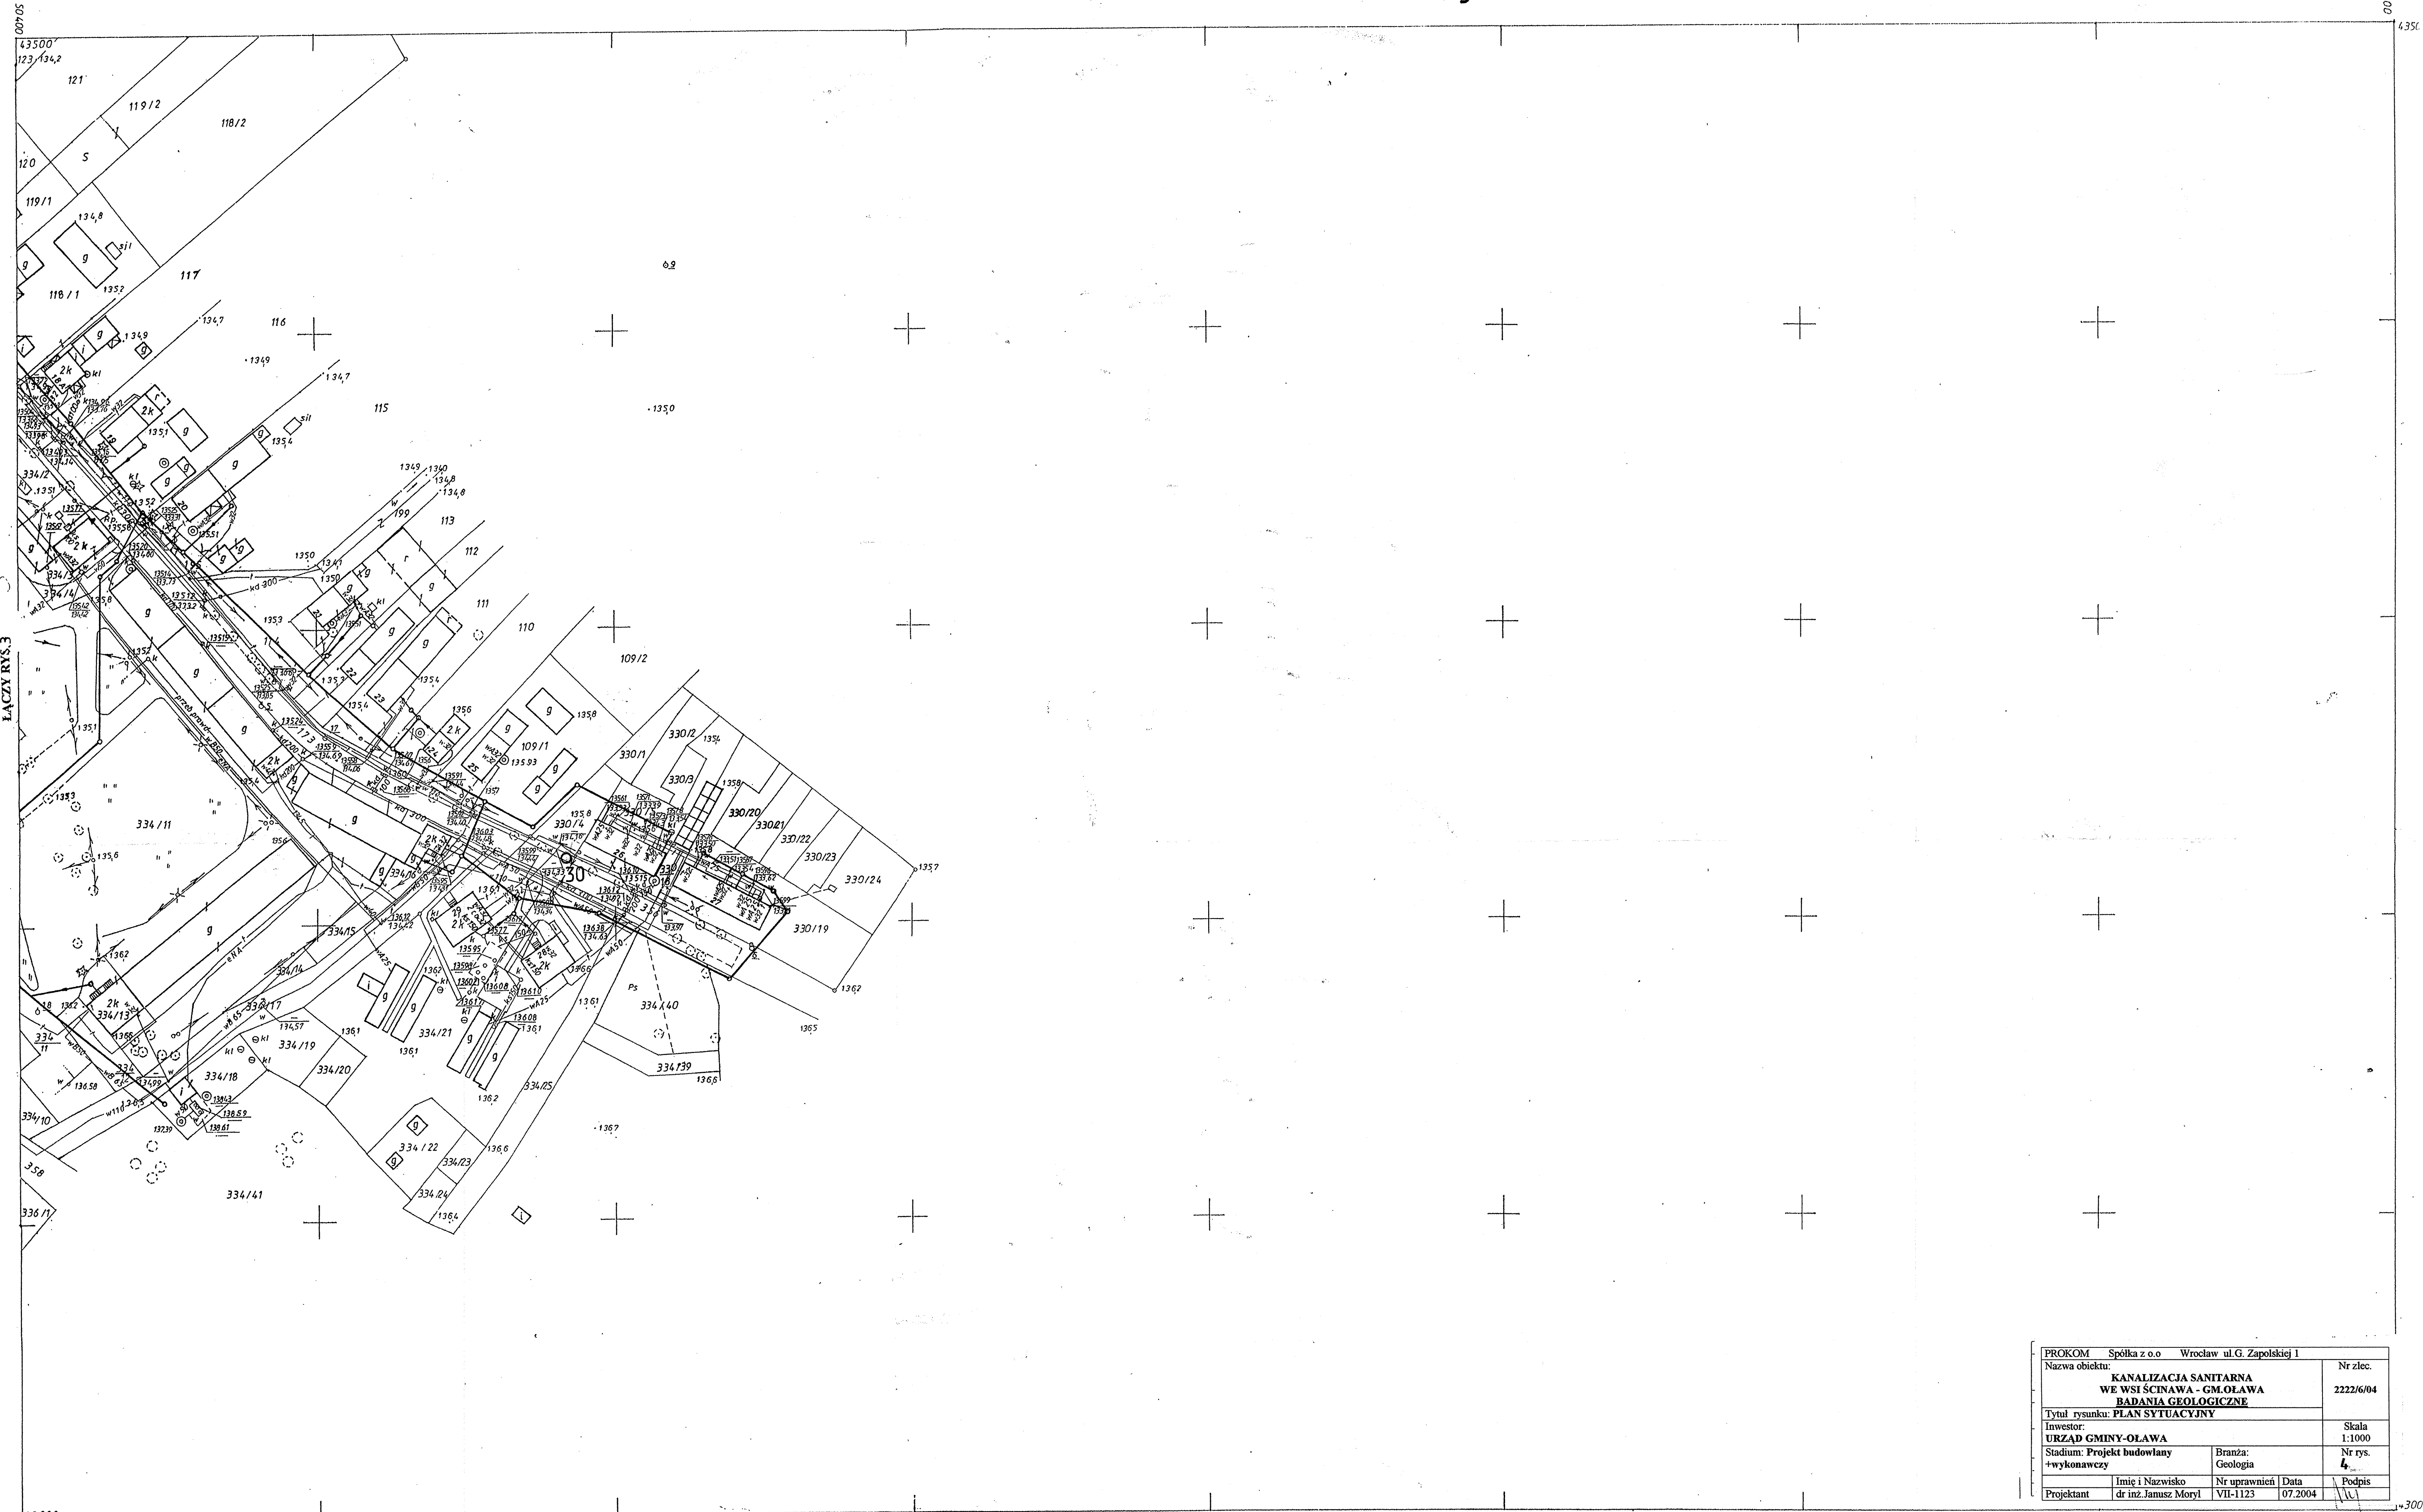

463.233.103
1:1000

MAPA ZASADNICZA
Założona w roku 1996 przez
WOJEWÓDZKIE BIURO GEODEZJI I TERENÓW ROLNYCH
WE WROCŁAWIU REJONOWY ODDZIAŁ W OŁAWIE
Kierownik R.O. inż. Z. Sutarz 04.11.1996 r.

101
194
A
152
154
A Gm. OŁAWA woj. wrocławskie
wies. Ścinawa

PROKOM Spółka z o.o. Wrocław ul. G. Zapolskiej 1	Nr zlec.
Nazwa obiektu: KANALIZACJA SANITARNA WE WSI ŚCINAWA - GM. OŁAWA BADANIA GEOLOGICZNE	2222/6/04
Tytuł rysunku: PLAN SYTUACYJNY	
Investor: URZĄD GMINY-OŁAWA	Skala 1:1000
Stadium: Projekt budowlany	Branża: Geologia
+wykonawczy	Nr rys. 4
Projektant Imię i Nazwisko Nr uprawnień Data Podpis	
dr inż. Janusz Moryl VII-1123 07.2004	

WOJEWÓDZKA GEODEZJA
Przyjęto do wydawnictwa i obrotu
geodezyjnego i kartograficznego w dniu
31.12.1996 r. Nr. 2472-85/96
(Podstawa: art. 171 i 172 ustawy z dnia 17.07.1991 r. o geodezji i kartografii, z późn. zmianami)
Oława 31.12.96
Kierownik Oławy