


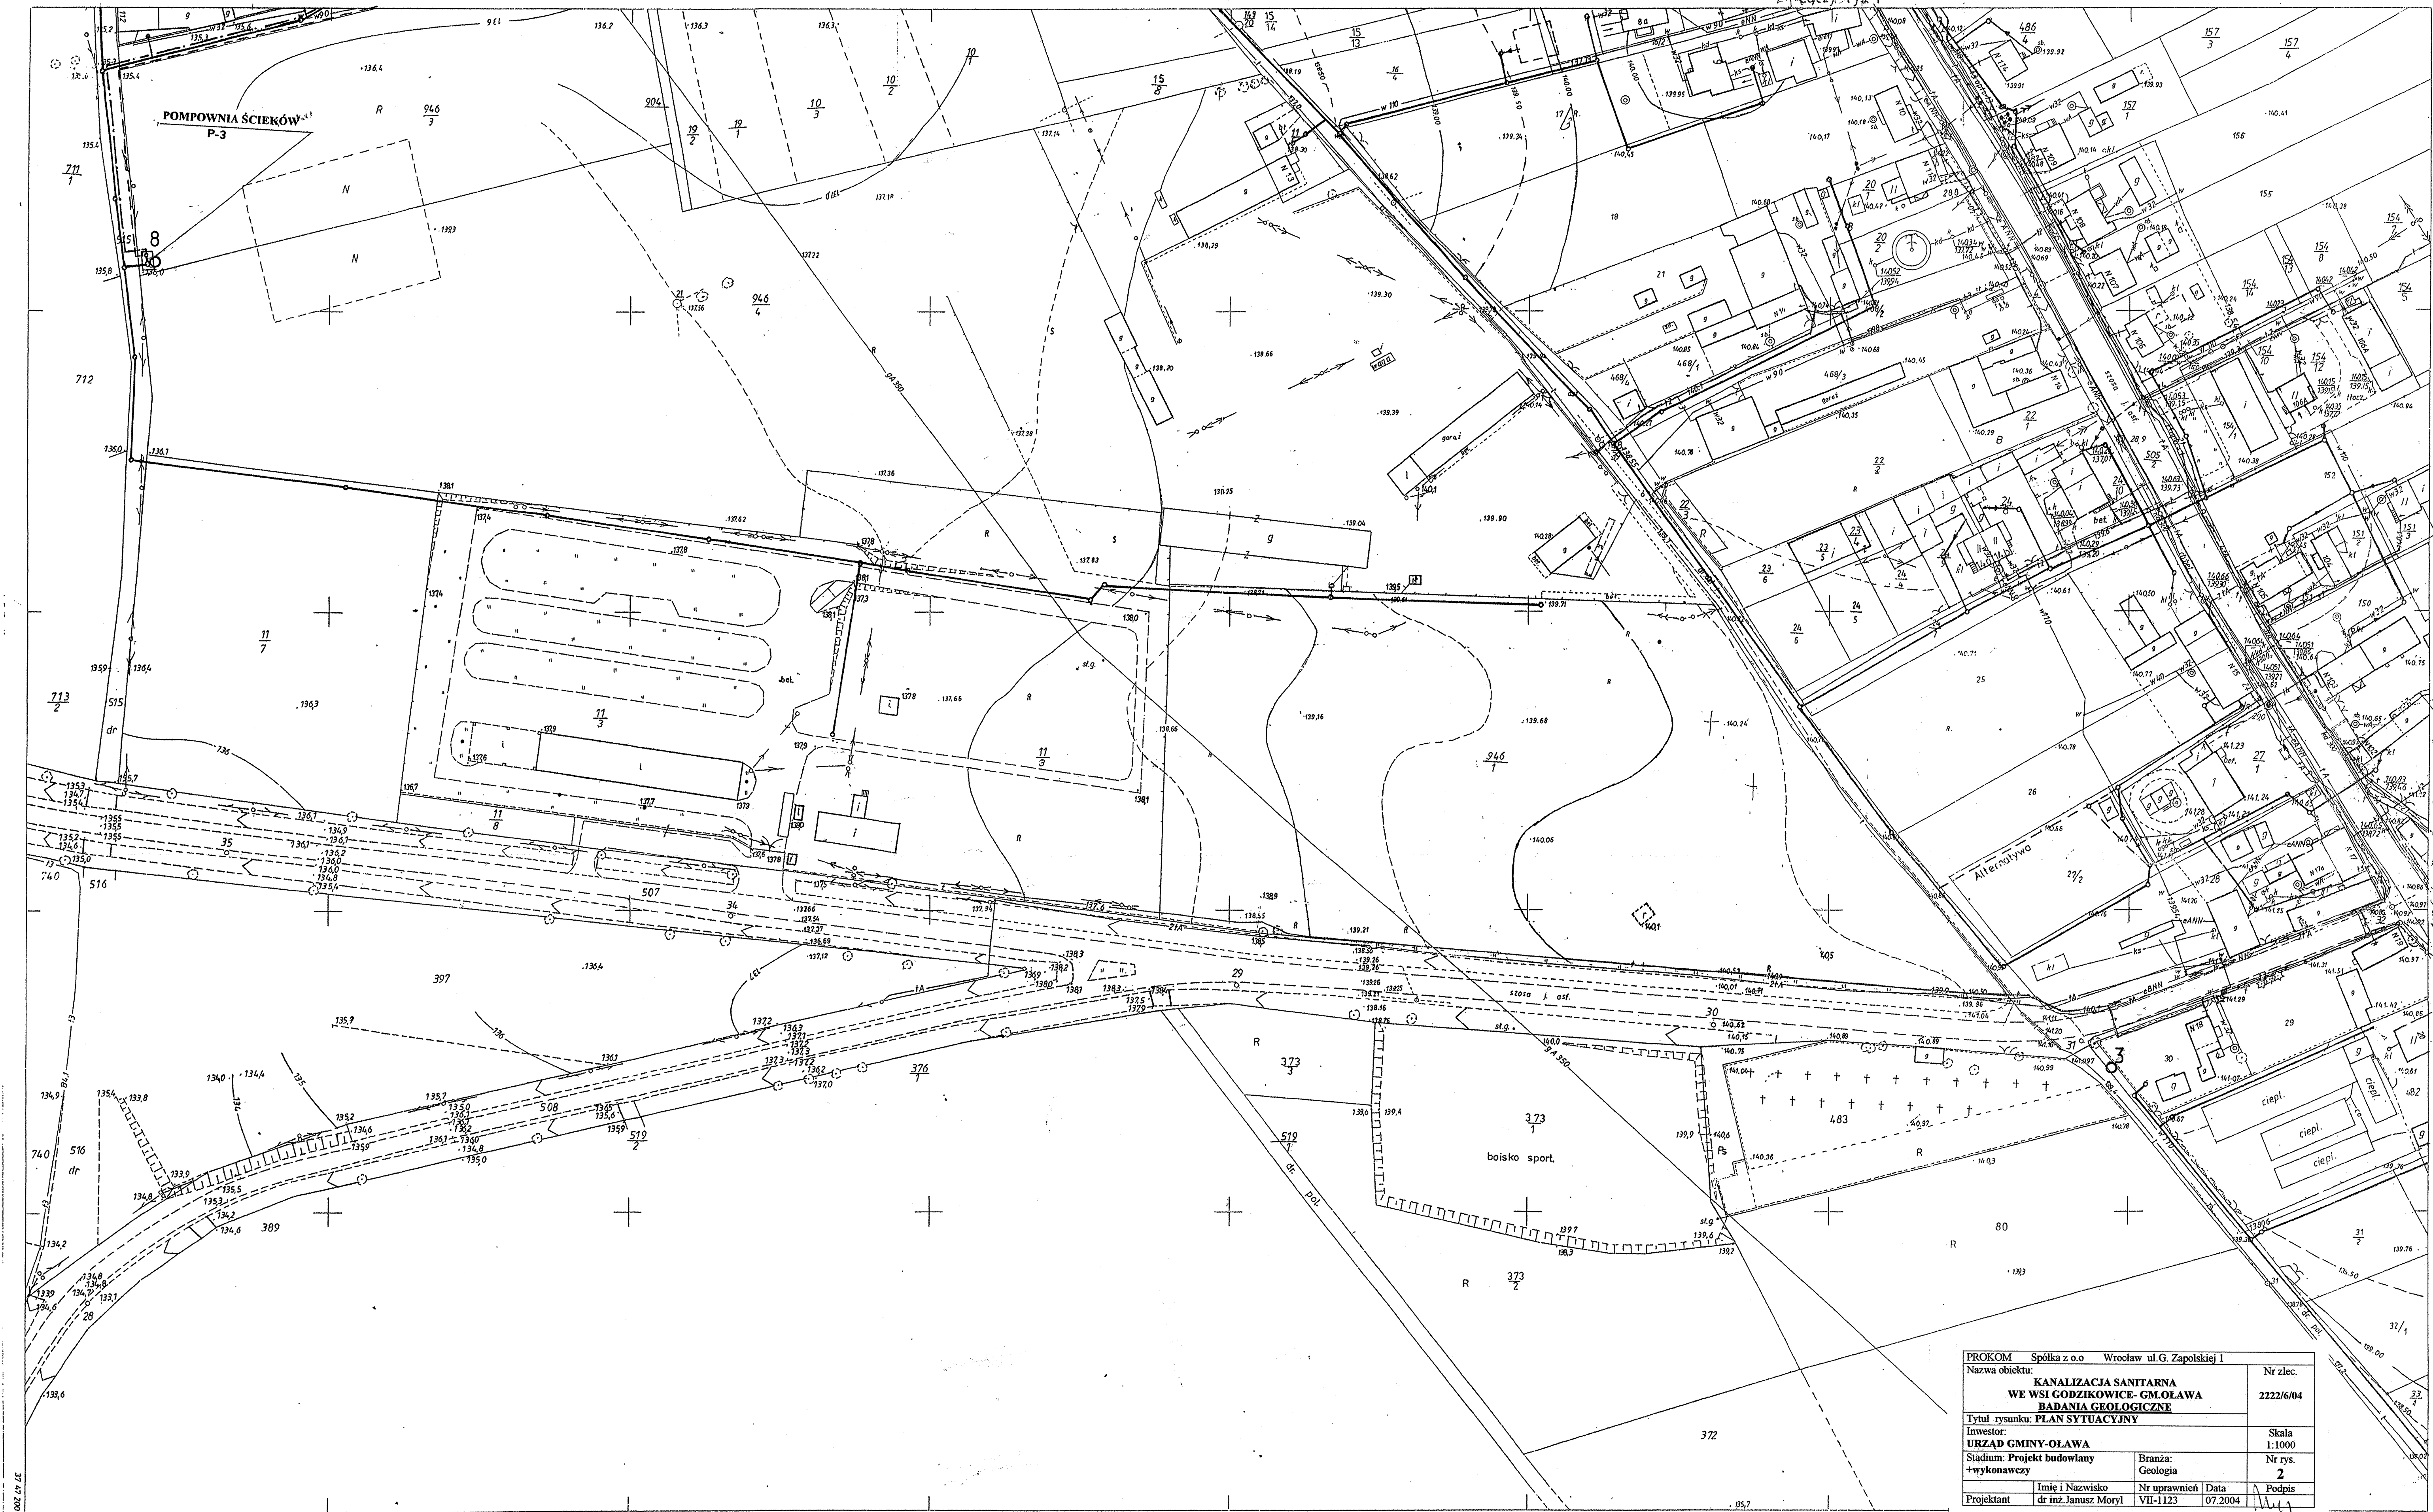

PROKOM Spółka z o.o. Wrocław ul. G. Zapolskiej 1			
Nazwa obiektu:		Nr zlec.	
KANALIZACJA SANITARNA		2222/6/04	
WE WSI GODZIKOWICE- GM. OŁAWA			
BADANIA GEOLOGICZNE			
Tytuł rysunku: PLAN SYTUACYJNY			
Inwestor:		Skala	
URZĄD GMINY-OŁAWA		1:1000	
Stadium: Projekt budowlany		Nr rys.	
+wykonawczy		2	
Imię i Nazwisko		Data	
dr inż. Janusz Moryl		07.2004	
Projektant		Podpis	

463 233 131	Województwo wrocławskie	Mapa sytuacyjno - wysokościowa 1:1000	Szkic arkuszy	WOJEWÓDZKIE BIURO GEODEZJI I TERENÓW ROLNYCH we WROCŁAWIU REJONOWY ODDZIAŁ W OŁAWIE	Zmiany aktualizacji działek 11/1,83/1,86 dokonano w roku 1982 przez WBGi TR Oława ks. rob. 661/137/82 Aktualizację mapy wykonał WBGi TR Oława w ramach zlec. D.Z. 608/76 w październiku 1986 r. Wrocławskie Biuro Geodezji i Terenów Rolnych Sp. z o.o. w ramach zlec. DZ 1120/97 w XI 1997 r.
Gmina Oława	Obwód GODZIKOWICE	1. Osnowa: Układ państwowy 65	083 084	Kierownik robót mgr inż. Cz. Żurawski	Przyjęto do państwowego rejestru geodezyjnego i kartograficznego w dniu 15.12.1996 24.12.1996
		2. Pomiar szczegółów: metodą bezpośrednią	122 131 132	inż. L. Słomkowski inż. F. Solecki	15.12.1996 24.12.1996
		3. Mapa: siatka kwadratów planszą aluminiową, sytuacja podziałką i cyrklem	124	26.09.1977 Nr ks. rob. 19 / 77	15.12.1996 24.12.1996
		4. Układ odniesienia: Kronsztad		OŁAWA 20.08.76r	OŁAWA 31.12.1996