


BUDYNEK TECHNICZNY

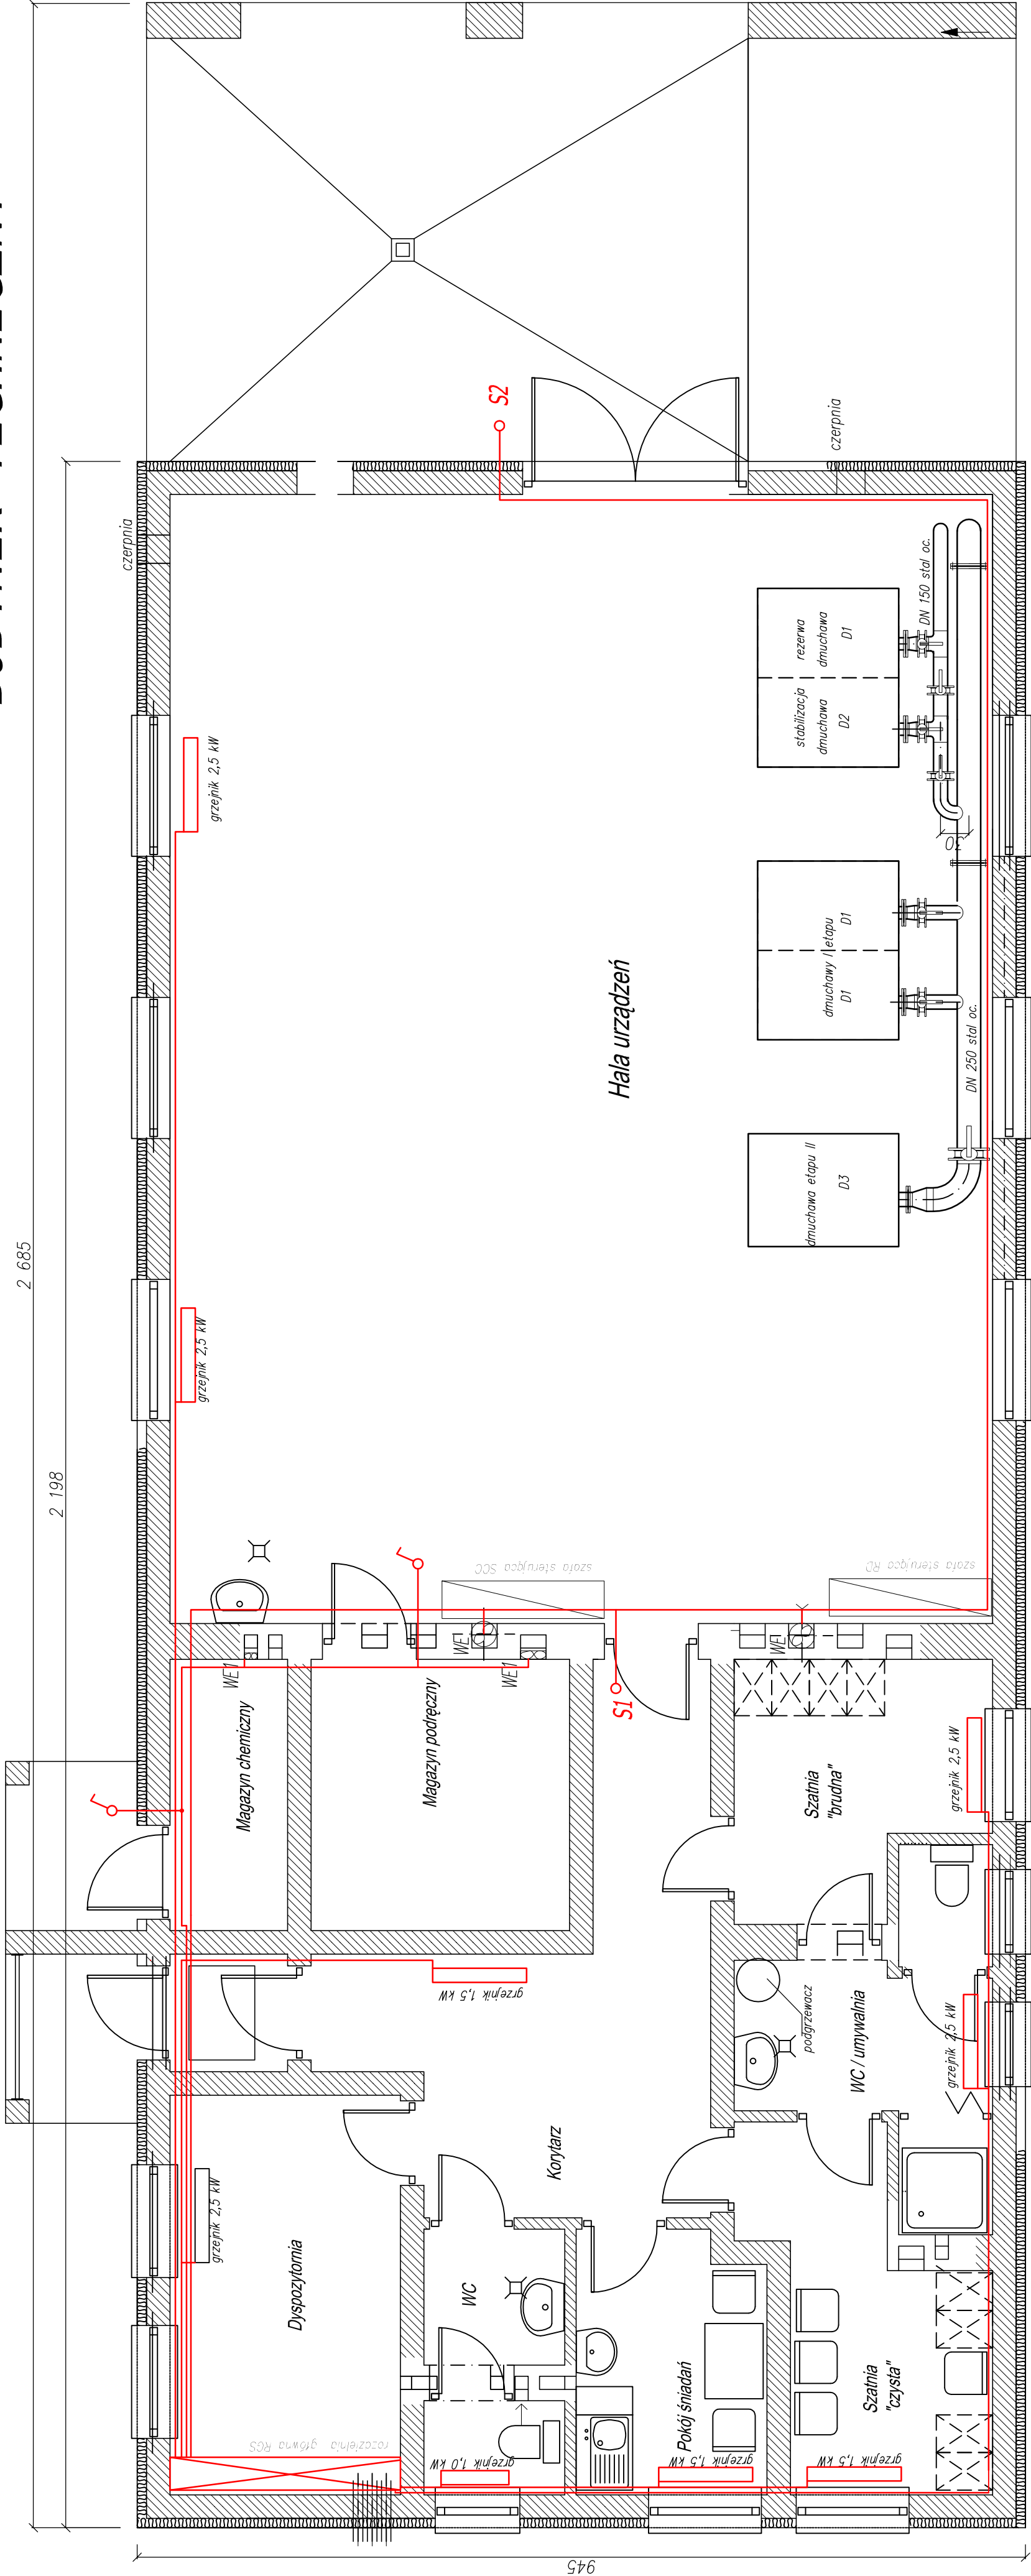

Sprawdził	inż. Wiesław Flak	10.2004	68/80/OP	10.2004	INWESTOR	GINNA OLAWA
Projektował	Artur Skarbek	10.2004	140/94/OP	10.2004	PI. M. J. Piłsudskiego 28	55-200 Olawa
Opracował	mgr inż. Elżbieta Stachowiak	10.2004		10.2004	TEMAT	OCZYSZCZALNIA
Opracował	mgr inż. Krzysztof Miskiewicz	10.2004		10.2004		ŚCIEKÓW W STANOWICACH
Opracował	mgr inż. Andrzej Czarkowski	10.2004		10.2004	CZĘŚĆ	Projekt budowlany
	Nazwisko	branża	nr uprawnień	podpis	Instalacje grzewcze i wentylacji	
ZASTRZEŻA SIĘ PRAWA AUTORSKIE						
PRZEDSIĘBIORSTWO PRZEMYSŁOWO USŁUGOWE						
						
BUDYNEK TECHNICZNY - RZUT						
SKALA					1:50	
NR RYSUNKU					E6	

52-212 WROCŁAW, ul. M. BOŁTUCIA 2
TEL.071-3111 272. 0503 085 221

czarkowski@cmm-czarkowski.com.pl
www.cmm-czarkowski.com.pl

52-212 WROCŁAW, ul. M. BOLTUCHA 2
TEL: 071-3111 272, 0503 085 221
czarkowski@cmm-czarkowski.com.pl
www.cmm-czarkowski.com.pl